

TEXTO DEFINITIVO


P. G. O. U. N. J. A. Y. A. R.
ADAPTACION PARCIAL A LA LOU CANJAYAR

CLASIFICACION Y CATEGORIAS DE SUELO URBANO

REVISADO	FECHA	ESCALA	PLANO N°	REFERENCIA
11/08	11/08	1:2.000	0-2	--/--

PROMOTOR
EXCMO. AYUNTAMIENTO DE CANJAYAR

ARAPILES ARQUITECTOS ASOCIADOS S.L.
ARQUITECTOS
LUIS FERNANDEZ MARTINEZ
LUIS PASTOR RODRIGUEZ

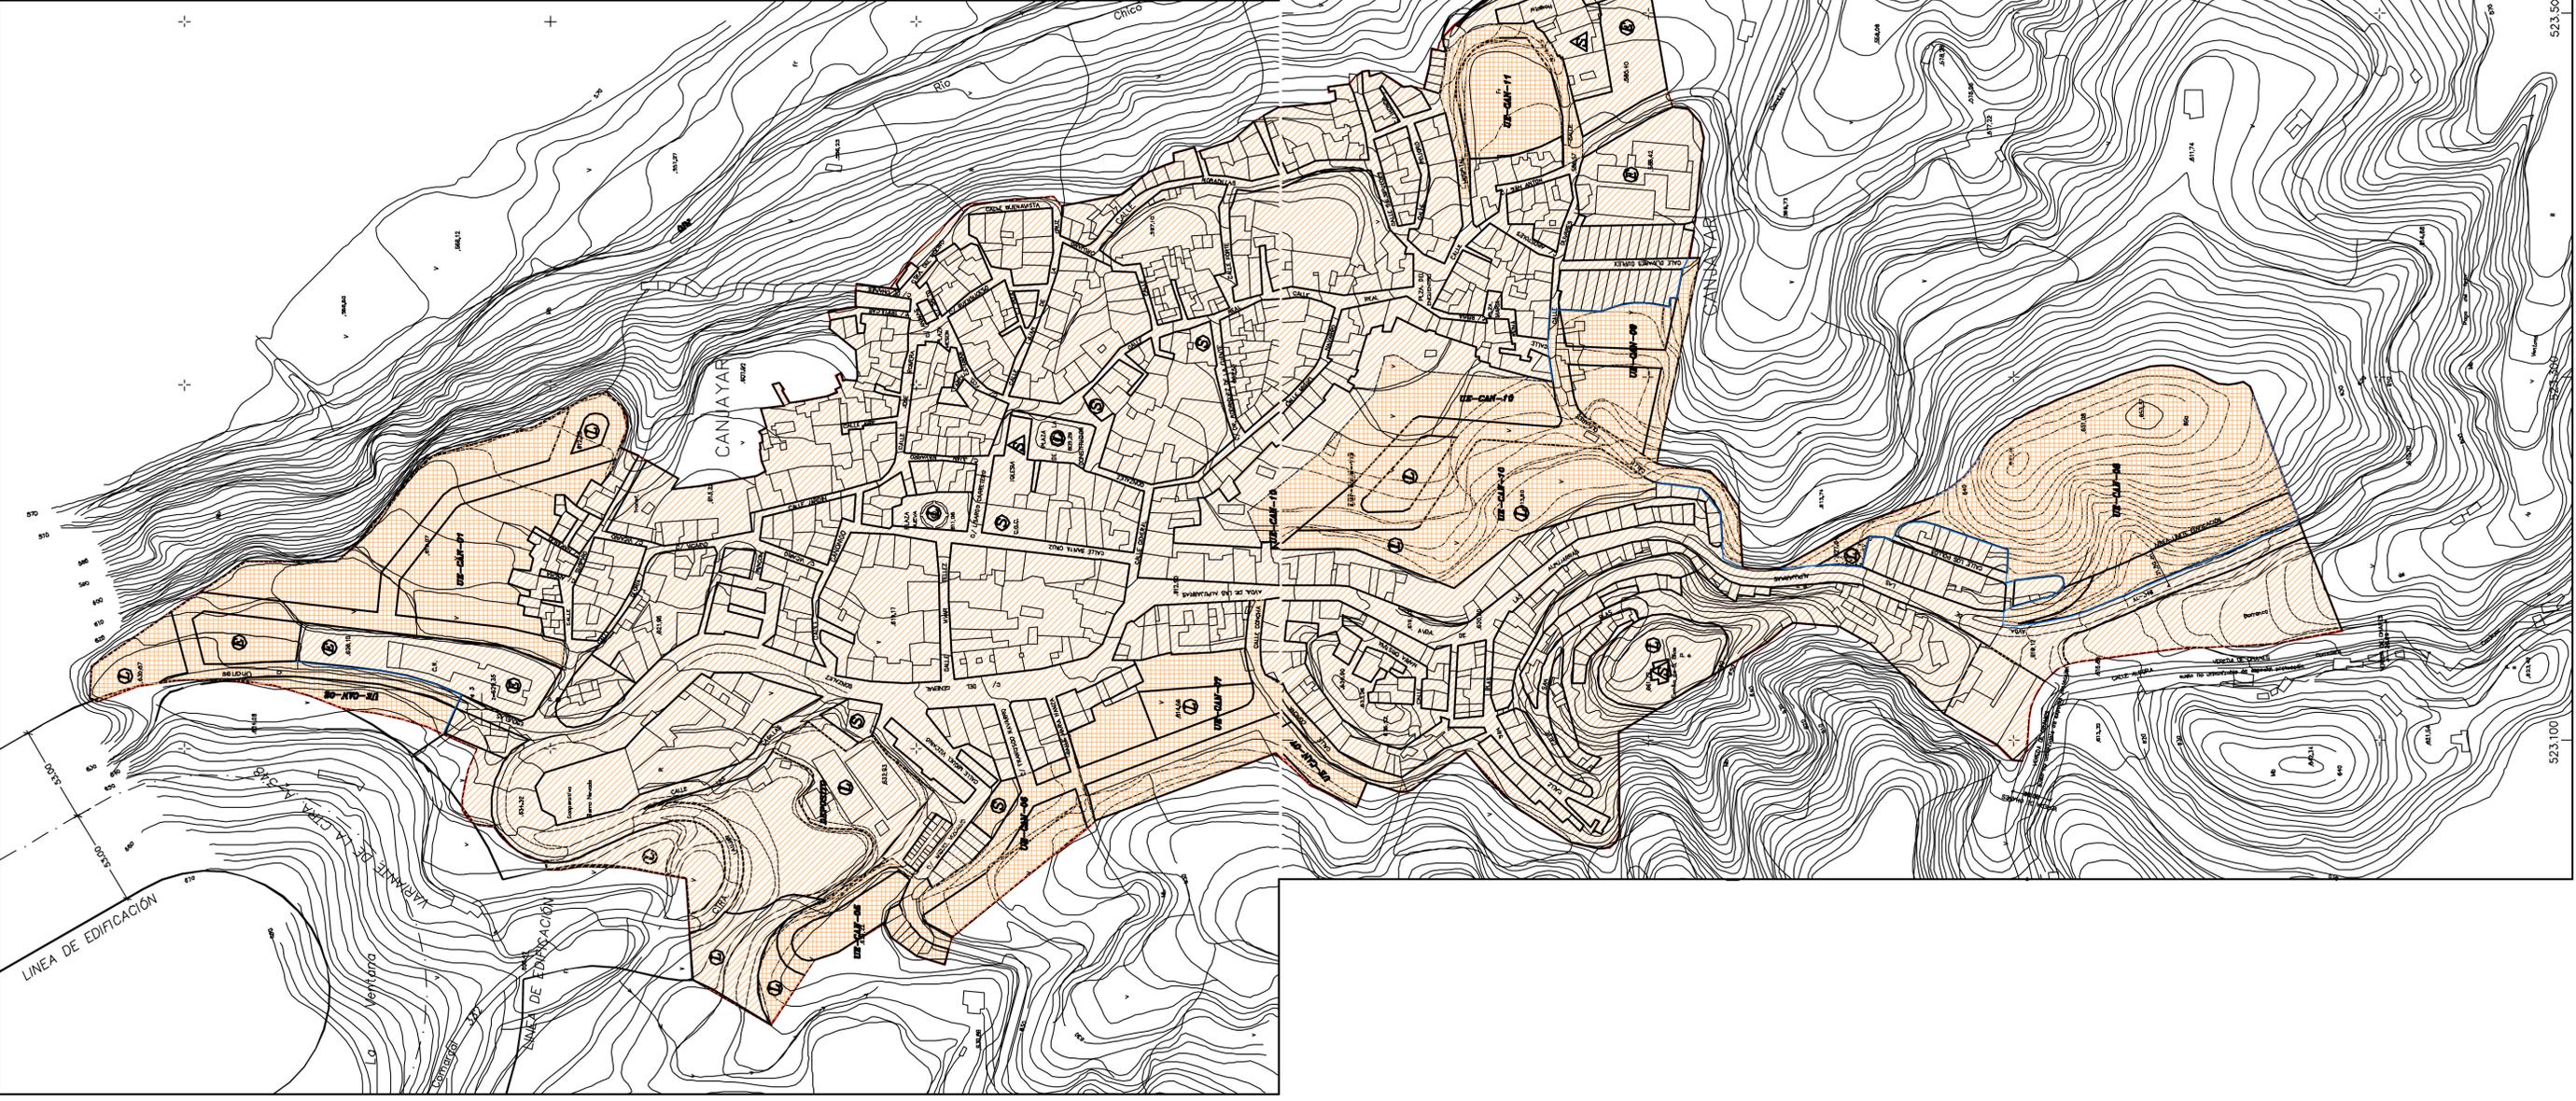

CLASIFICACION Y CATEGORIAS DE SUELO URBANO

- SUELO URBANO CONSOLIDADO
- SUELO URBANO NO CONSOLIDADO

001325

001325