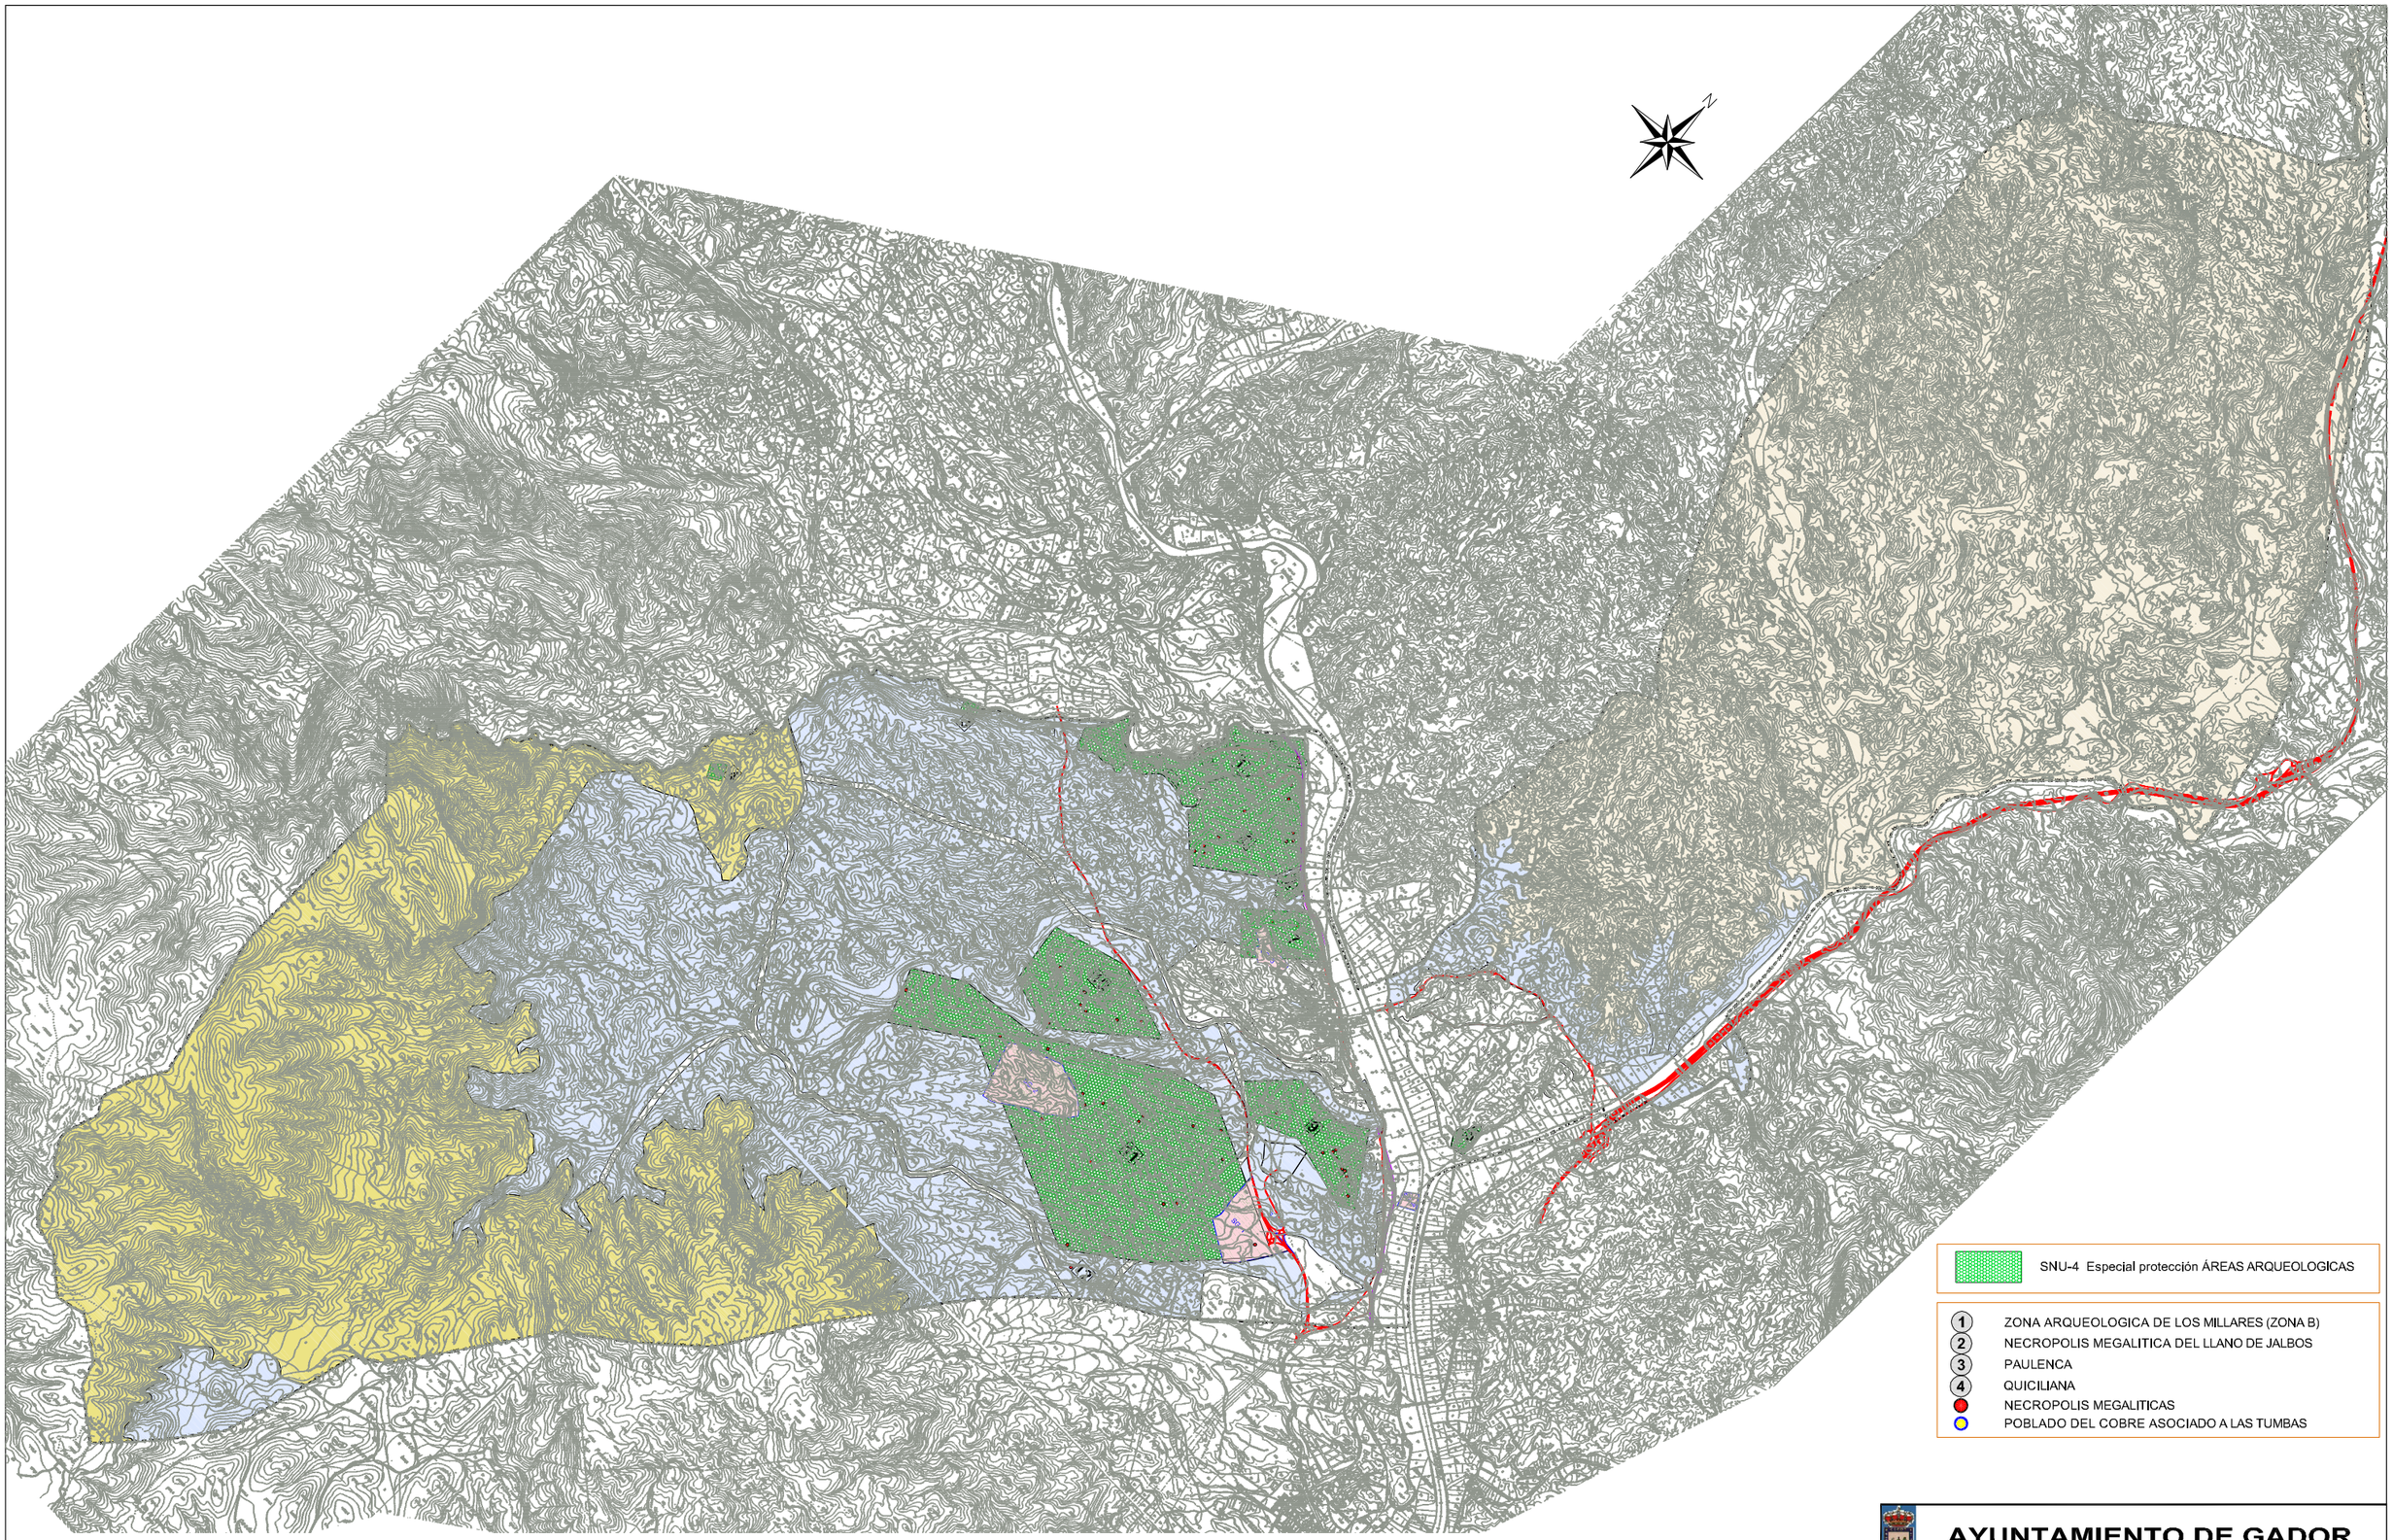


# AYUNTAMIENTO DE GADOR

REVISION DE DE LAS NN.SS. DE GADOR

LIMITE TERMINO MUNICIPAL

PLANOS DE INFORMACION

PLANO:

PROTECCION DE CARACTER CULTURAL

OBISPO ORBERA, 55 04001-ALMERIA
Tlf.950 281 104 Fax.950 270 262
www.otipsa.es otipsa@otipsa.es
Otipsa CONSULTORES
ARQUITECTURA E INGENIERIA
Empresa certificada en ISO 9001:2000 y ISO 14001:2004 por la Bureau Veritas IRQ
EL DIRECTOR DEL EQUIPO
ABUNDIO J. MUREL VICIANA – INGENIERO DE CAMINOS C. Y P.

| ESCALA: | FECHA: | REFE: | PLANO Nº : |
|---|---|---|---|
| 1/50.000 ORIGINAL A1 | JULIO 2.005 | 1100 | 3 HOJA 1 DE 1 |