


SUELO URBANO	
	LÍMITE SUELO URBANO
	NO CONSOLIDADO
	RESIDENCIAL
	INDUSTRIAL
	TERCIARIO
	TURÍSTICO
	ESPACIO LIBRE
	EQUIPAMIENTO
	PÚBLICA
	PRIVADA

SUELO URBANIZABLE	
	RESIDENCIAL
	TERCIARIO
	NO SECTORIZADO
	ÁREA DE REPARTO
	ÁREA DE REFORMA INTERIOR EN TRAMITACIÓN
	ÁREA DE REFORMA INTERIOR SECTOR
	SECTOR EN SECTORIZADO
	SECTOR EN NO SECTORIZADO
	DELIMITACIÓN DE ÁMBITO DE GESTIÓN

	ELEMENTOS INCLUIDOS EN EL CATÁLOGO GENERAL DEL PATRIMONIO HISTÓRICO ANDALUZ
	ELEMENTOS PROTEGIDOS POR PGOU
	VIA PECUARIA
	ESPACIO LIBRE
	EQUIPAMIENTO
	RED VIARIA

	DOMINIO PÚBLICO HIDRÁULICO
	ZONA DE POLICÍA EN CAUCES PÚBLICOS
	PERIODO DE RETORNO DE 500 AÑOS

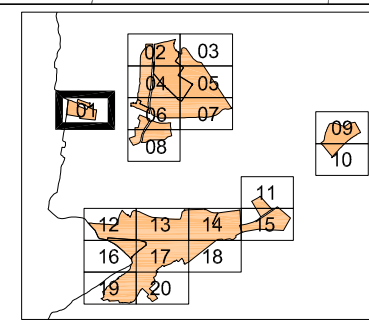

**ORDENACIÓN PORMENORIZADA**  
 E\_1/1.000  
 NÚCLEO DE CAMINO REAL

José Carlos Díaz Gutiérrez arquitecto  
 FEBRERO DEL 2.012

APROBACIÓN INICIAL

**PLAN GENERAL DE ORDENACIÓN URBANA**

**OP-01**




SUELO URBANO	
	LÍMITE SUELO URBANO
	NO CONSOLIDADO
	RESIDENCIAL
	INDUSTRIAL
	TERCIARIO
	TURÍSTICO
	ESPACIO LIBRE
	EQUIPAMIENTO
	PÚBLICA
	PRIVADA

SUELO URBANIZABLE	
	RESIDENCIAL
	TERCIARIO
	NO SECTORIZADO
	DELIMITACIÓN DE ÁMBITO DE GESTIÓN
	DELIMITACIÓN DE CASCO HISTÓRICO
	ALINEACIÓN
	CORRECCIÓN DE ALINEACIÓN
	ORDENANZA
	ALTURA MÁXIMA
	CAMBIO DE ALTURA U ORDENANZA

	ELEMENTOS INCLUIDOS EN EL CATÁLOGO GENERAL DEL PATRIMONIO HISTÓRICO ANDALUZ
	ELEMENTOS PROTEGIDOS POR PGOU
	ENTORNO DE PROTECCIÓN
	VIA PECUARIA
	DOMINIO PÚBLICO HIDRÁULICO
	ZONA DE POLICÍA EN CAUCES PÚBLICOS
	PERIODO DE RETORNO DE 500 AÑOS
	ESPACIO LIBRE
	EQUIPAMIENTO
	RED VIARIA

	ÁREA DE REPARTO
	ÁREA DE REFORMA INTERIOR EN TRAMITACIÓN
	ÁREA DE REFORMA INTERIOR
	SECTOR
	SECTOR EN SECTORIZADO
	SECTOR EN NO SECTORIZADO

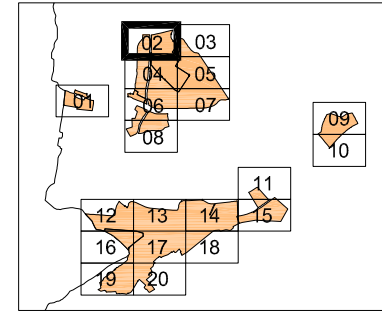

**ORDENACIÓN PORMENORIZADA**

E\_1/1.000 NÚCLEO DE MONTAGÓN

José Carlos Díaz Gutiérrez arquitecto

FEBRERO DEL 2.012

**OP-02**

APROBACIÓN INICIAL

**PLAN GENERAL DE ORDENACIÓN URBANA**

520.000

520.250

4.112.500




AR-12  
SUS-02

SUELO URBANO	
	LÍMITE SUELO URBANO
	NO CONSOLIDADO
	RESIDENCIAL
	INDUSTRIAL
	TERCIARIO
	TURÍSTICO
	ESPACIO LIBRE
	EQUIPAMIENTO
	PÚBLICA
	PRIVADA

SUELO URBANIZABLE	
	RESIDENCIAL
	TERCIARIO
	NO SECTORIZADO
	DELIMITACIÓN DE ÁMBITO DE GESTIÓN
	DELIMITACIÓN DE CASCO HISTÓRICO
	ALINEACIÓN
	CORRECCIÓN DE ALINEACIÓN
	ORDENANZA
	ALTURA MÁXIMA
	CAMBIO DE ALTURA U ORDENANZA
	DELIMITACIÓN DE CASCO HISTÓRICO
	ALINEACIÓN
	ALINEACIÓN PROPUESTA

	ELEMENTOS INCLUIDOS EN EL CATÁLOGO GENERAL DEL PATRIMONIO HISTÓRICO ANDALUZ
	ELEMENTOS PROTEGIDOS POR PGOU
	VIA PECUARIA
	ESPACIO LIBRE
	EQUIPAMIENTO
	RED VIARIA

	DOMINIO PÚBLICO HIDRÁULICO
	ZONA DE POLICÍA EN CAUCES PÚBLICOS
	PERIODO DE RETORNO DE 500 AÑOS

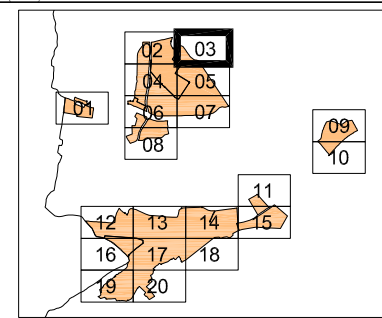


**ORDENACIÓN PORMENORIZADA**  
E\_1/1.000 NÚCLEO DE MONTAGÓN

José Carlos Díaz Gutiérrez arquitecto  
FEBRERO DEL 2.012

APROBACIÓN INICIAL

**PLAN GENERAL DE ORDENACIÓN URBANA**

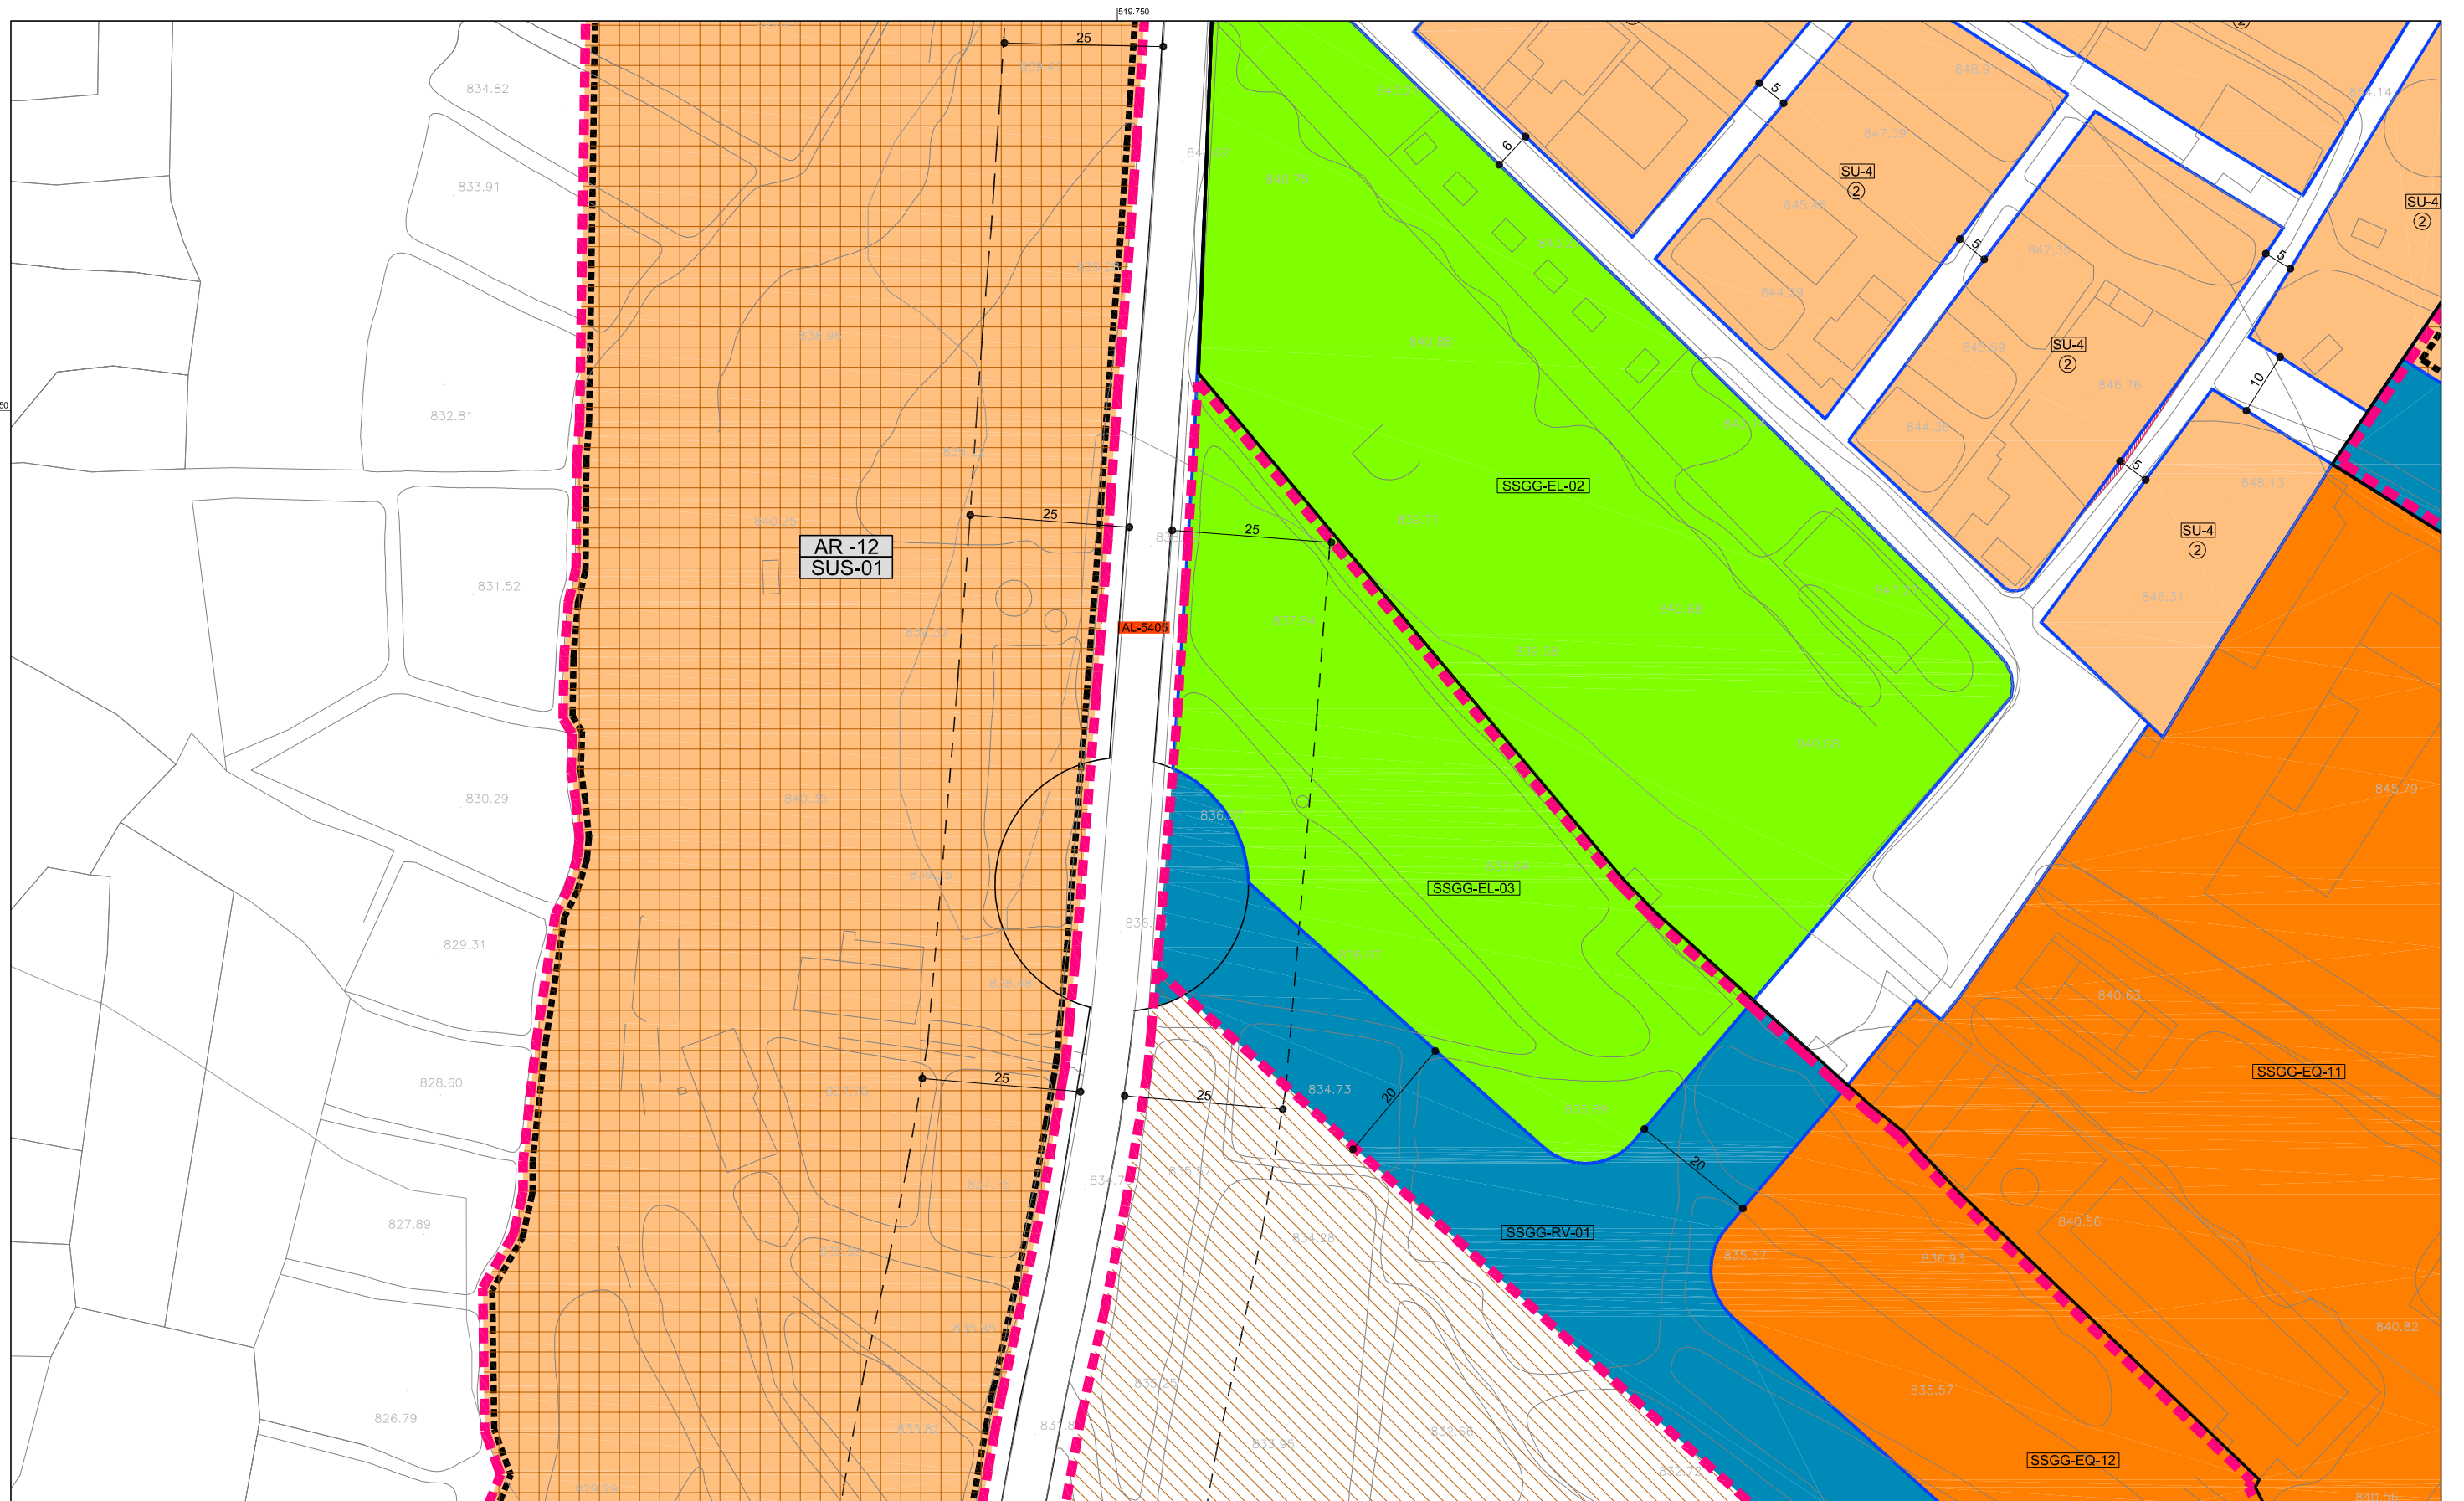


SUELO URBANO	
	LÍMITE SUELO URBANO
	NO CONSOLIDADO
	RESIDENCIAL
	INDUSTRIAL
	TERCIARIO
	TURÍSTICO
	ESPACIO LIBRE
	EQUIPAMIENTO
	PÚBLICA
	PRIVADA

SUELO URBANIZABLE	
	RESIDENCIAL
	TERCIARIO
	NO SECTORIZADO
	ÁREA DE REPARTO
	ÁREA DE REFORMA INTERIOR EN TRAMITACIÓN
	ÁREA DE REFORMA INTERIOR
	SECTOR
	SECTOR EN SECTORIZADO
	SECTOR EN NO SECTORIZADO
	DELIMITACIÓN DE ÁMBITO DE GESTIÓN

	ELEMENTOS INCLUIDOS EN EL CATÁLOGO GENERAL DEL PATRIMONIO HISTÓRICO ANDALUZ
	ELEMENTOS PROTEGIDOS POR PGOU
	ENTORNO DE PROTECCIÓN
	VIA PECUARIA
	ESPACIO LIBRE
	EQUIPAMIENTO
	RED VIARIA

	DOMINIO PÚBLICO HIDRÁULICO
	ZONA DE POLICIA EN CAUCES PÚBLICOS
	PERIODO DE RETORNO DE 500 AÑOS

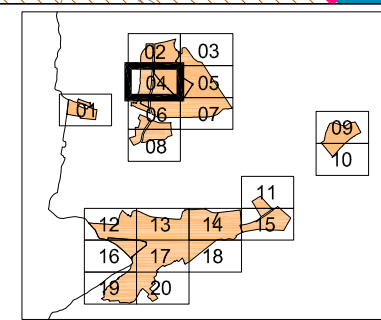

**ORDENACIÓN PORMENORIZADA**


E\_1/1.000 NÚCLEO DE MONTAGÓN

José Carlos Díaz Gutiérrez arquitecto  
FEBRERO DEL 2.012

APROBACIÓN INICIAL

**OP-04**

**PLAN GENERAL DE ORDENACIÓN URBANA**

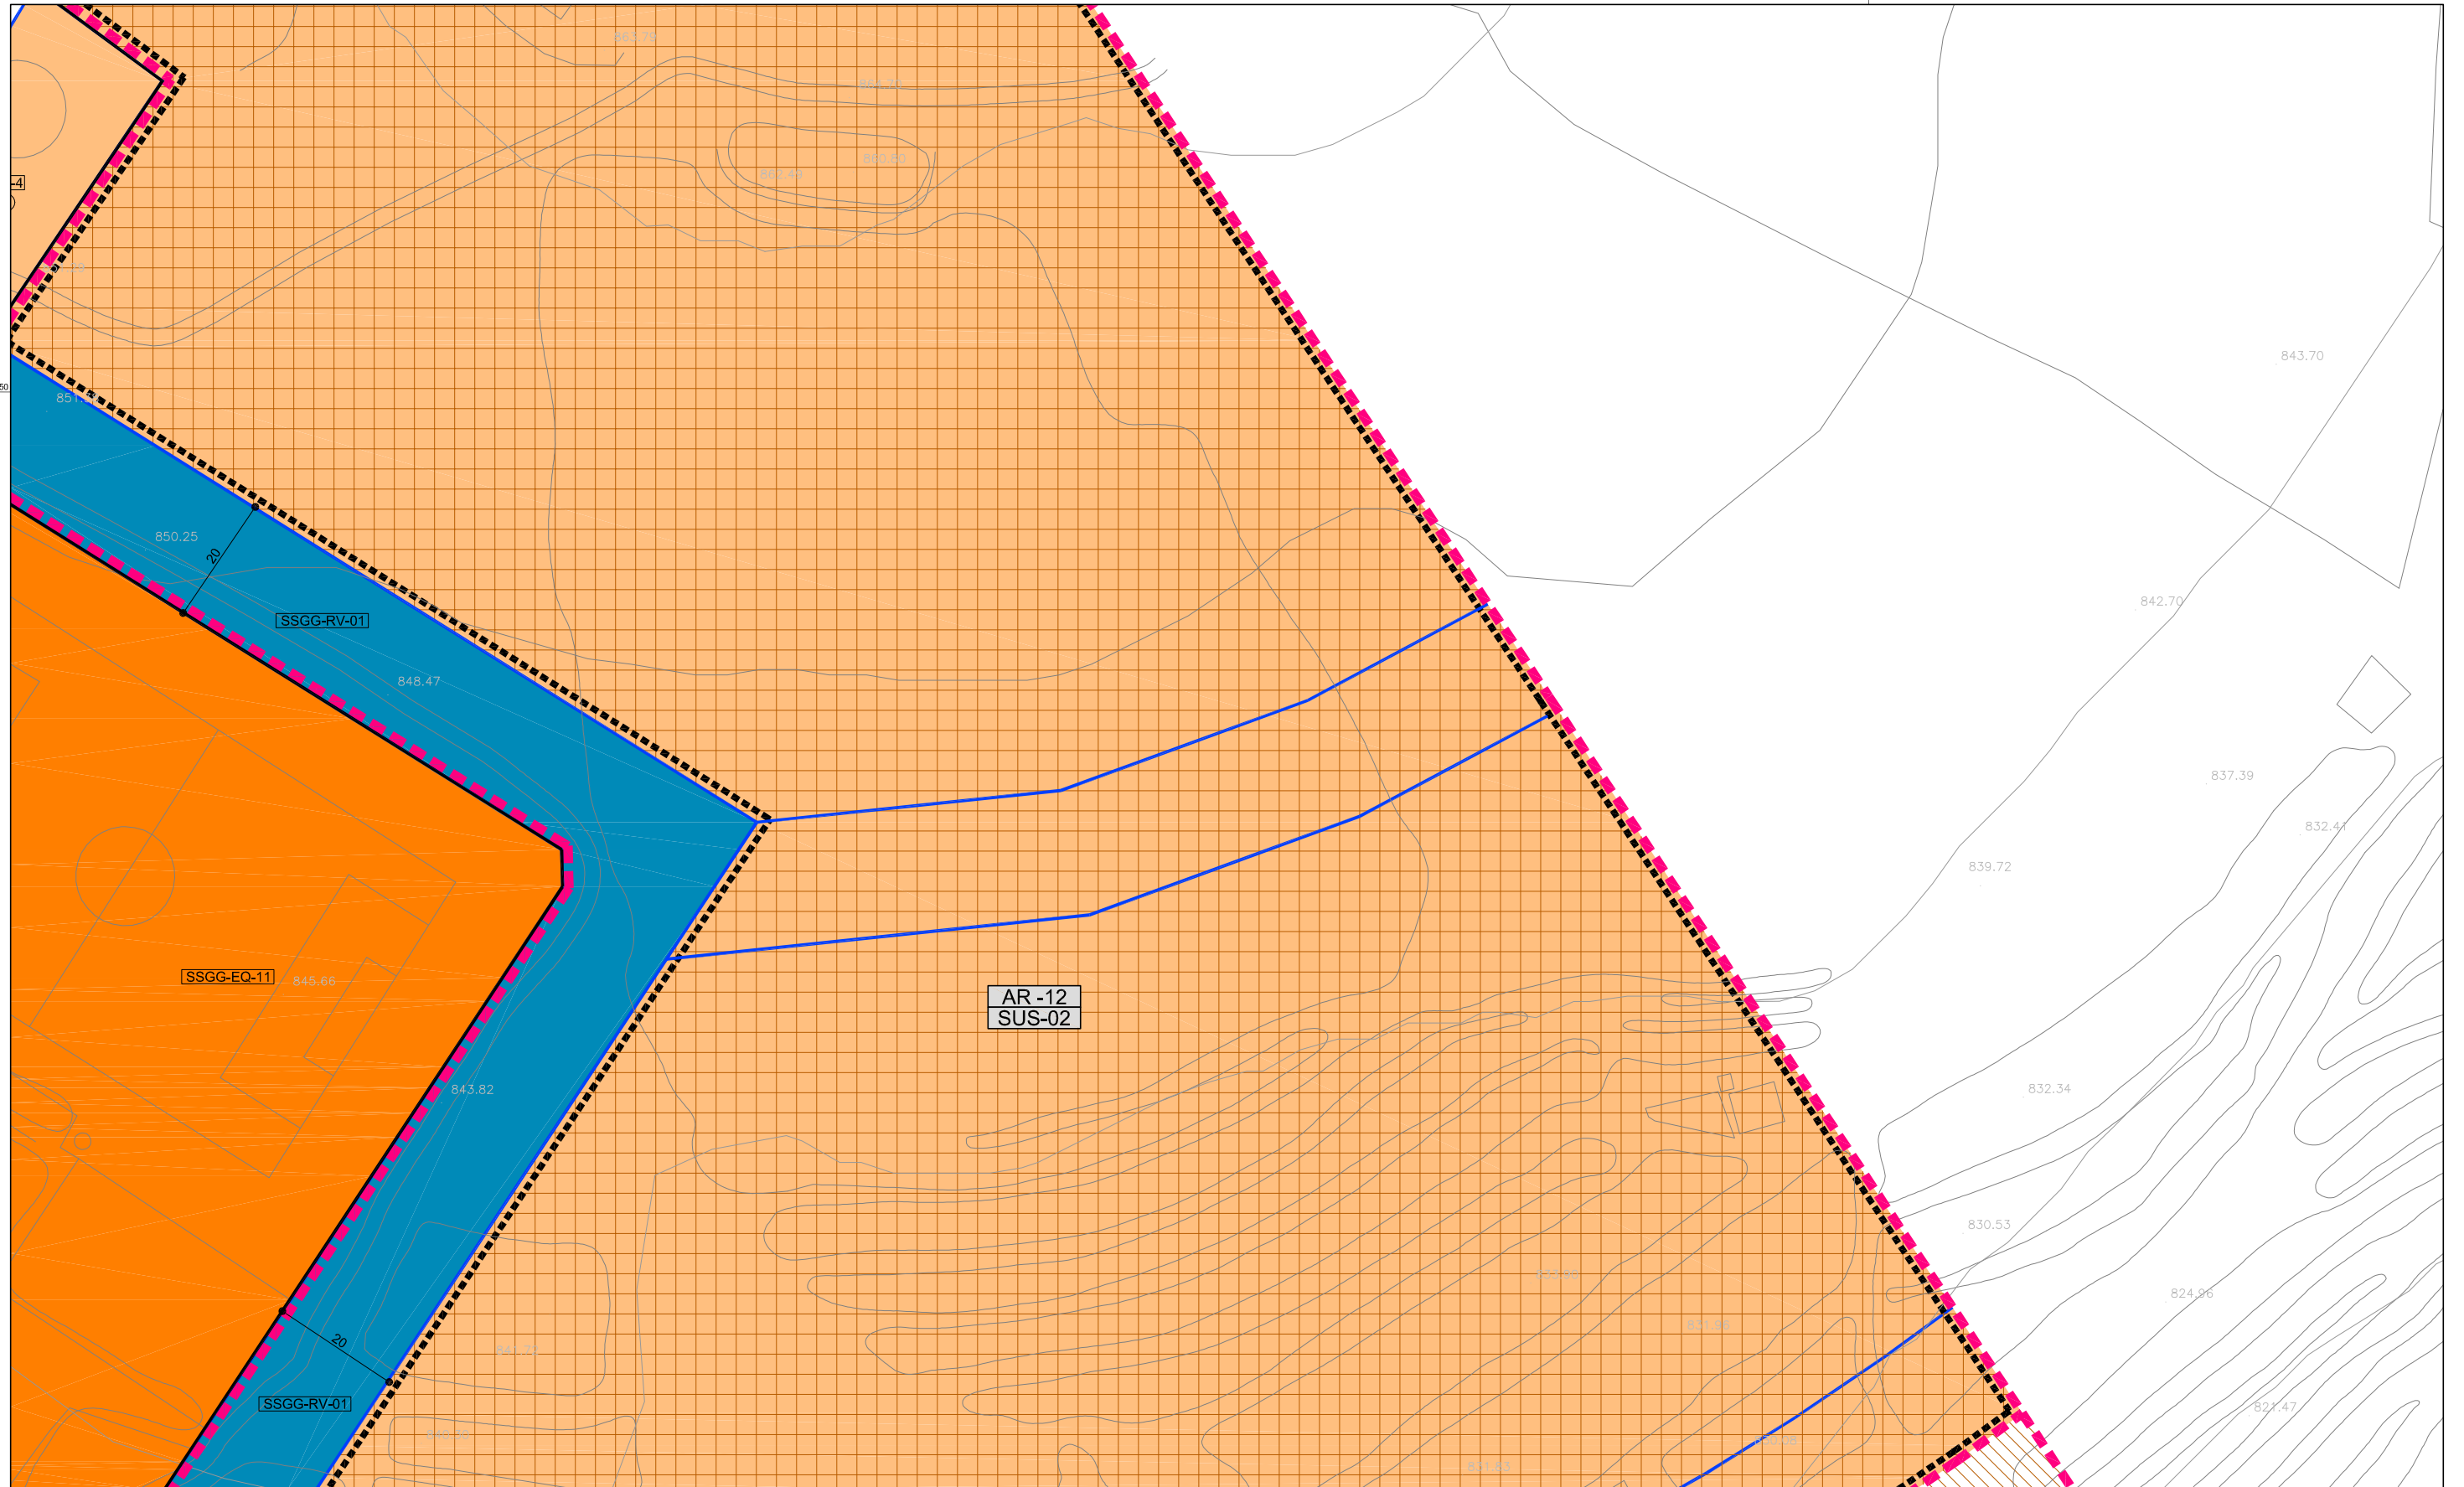


SUELO URBANO	
	LÍMITE SUELO URBANO
	NO CONSOLIDADO
	RESIDENCIAL
	INDUSTRIAL
	TERCIARIO
	TURÍSTICO
	ESPACIO LIBRE
	EQUIPAMIENTO
	PÚBLICA
	PRIVADA

SUELO URBANIZABLE	
	RESIDENCIAL
	TERCIARIO
	NO SECTORIZADO
	ÁREA DE REPARTO
	ÁREA DE REFORMA INTERIOR EN TRAMITACIÓN
	ÁREA DE REFORMA INTERIOR SECTOR
	SECTOR EN SECTORIZADO
	SECTOR EN NO SECTORIZADO
	DELIMITACIÓN DE ÁMBITO DE GESTIÓN

	ELEMENTOS INCLUIDOS EN EL CATÁLOGO GENERAL DEL PATRIMONIO HISTÓRICO ANDALUZ
	ELEMENTOS PROTEGIDOS POR PGOU
	VIA PECUARIA
	ESPACIO LIBRE
	EQUIPAMIENTO
	RED VIARIA

	DOMINIO PÚBLICO HIDRÁULICO
	ZONA DE POLICÍA EN CAUCES PÚBLICOS
	PERIODO DE RETORNO DE 500 AÑOS

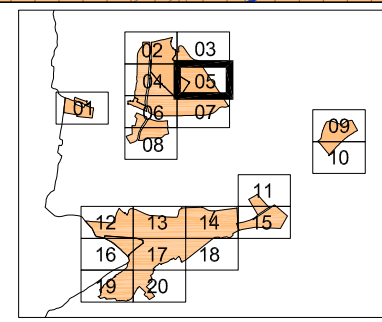

**ORDENACIÓN PORMENORIZADA**

E\_1/1.000 NÚCLEO DE MONTAGÓN


José Carlos Díaz Gutiérrez arquitecto

FEBRERO DEL 2.012

**OP-05**

APROBACIÓN INICIAL

**PLAN GENERAL DE ORDENACIÓN URBANA**

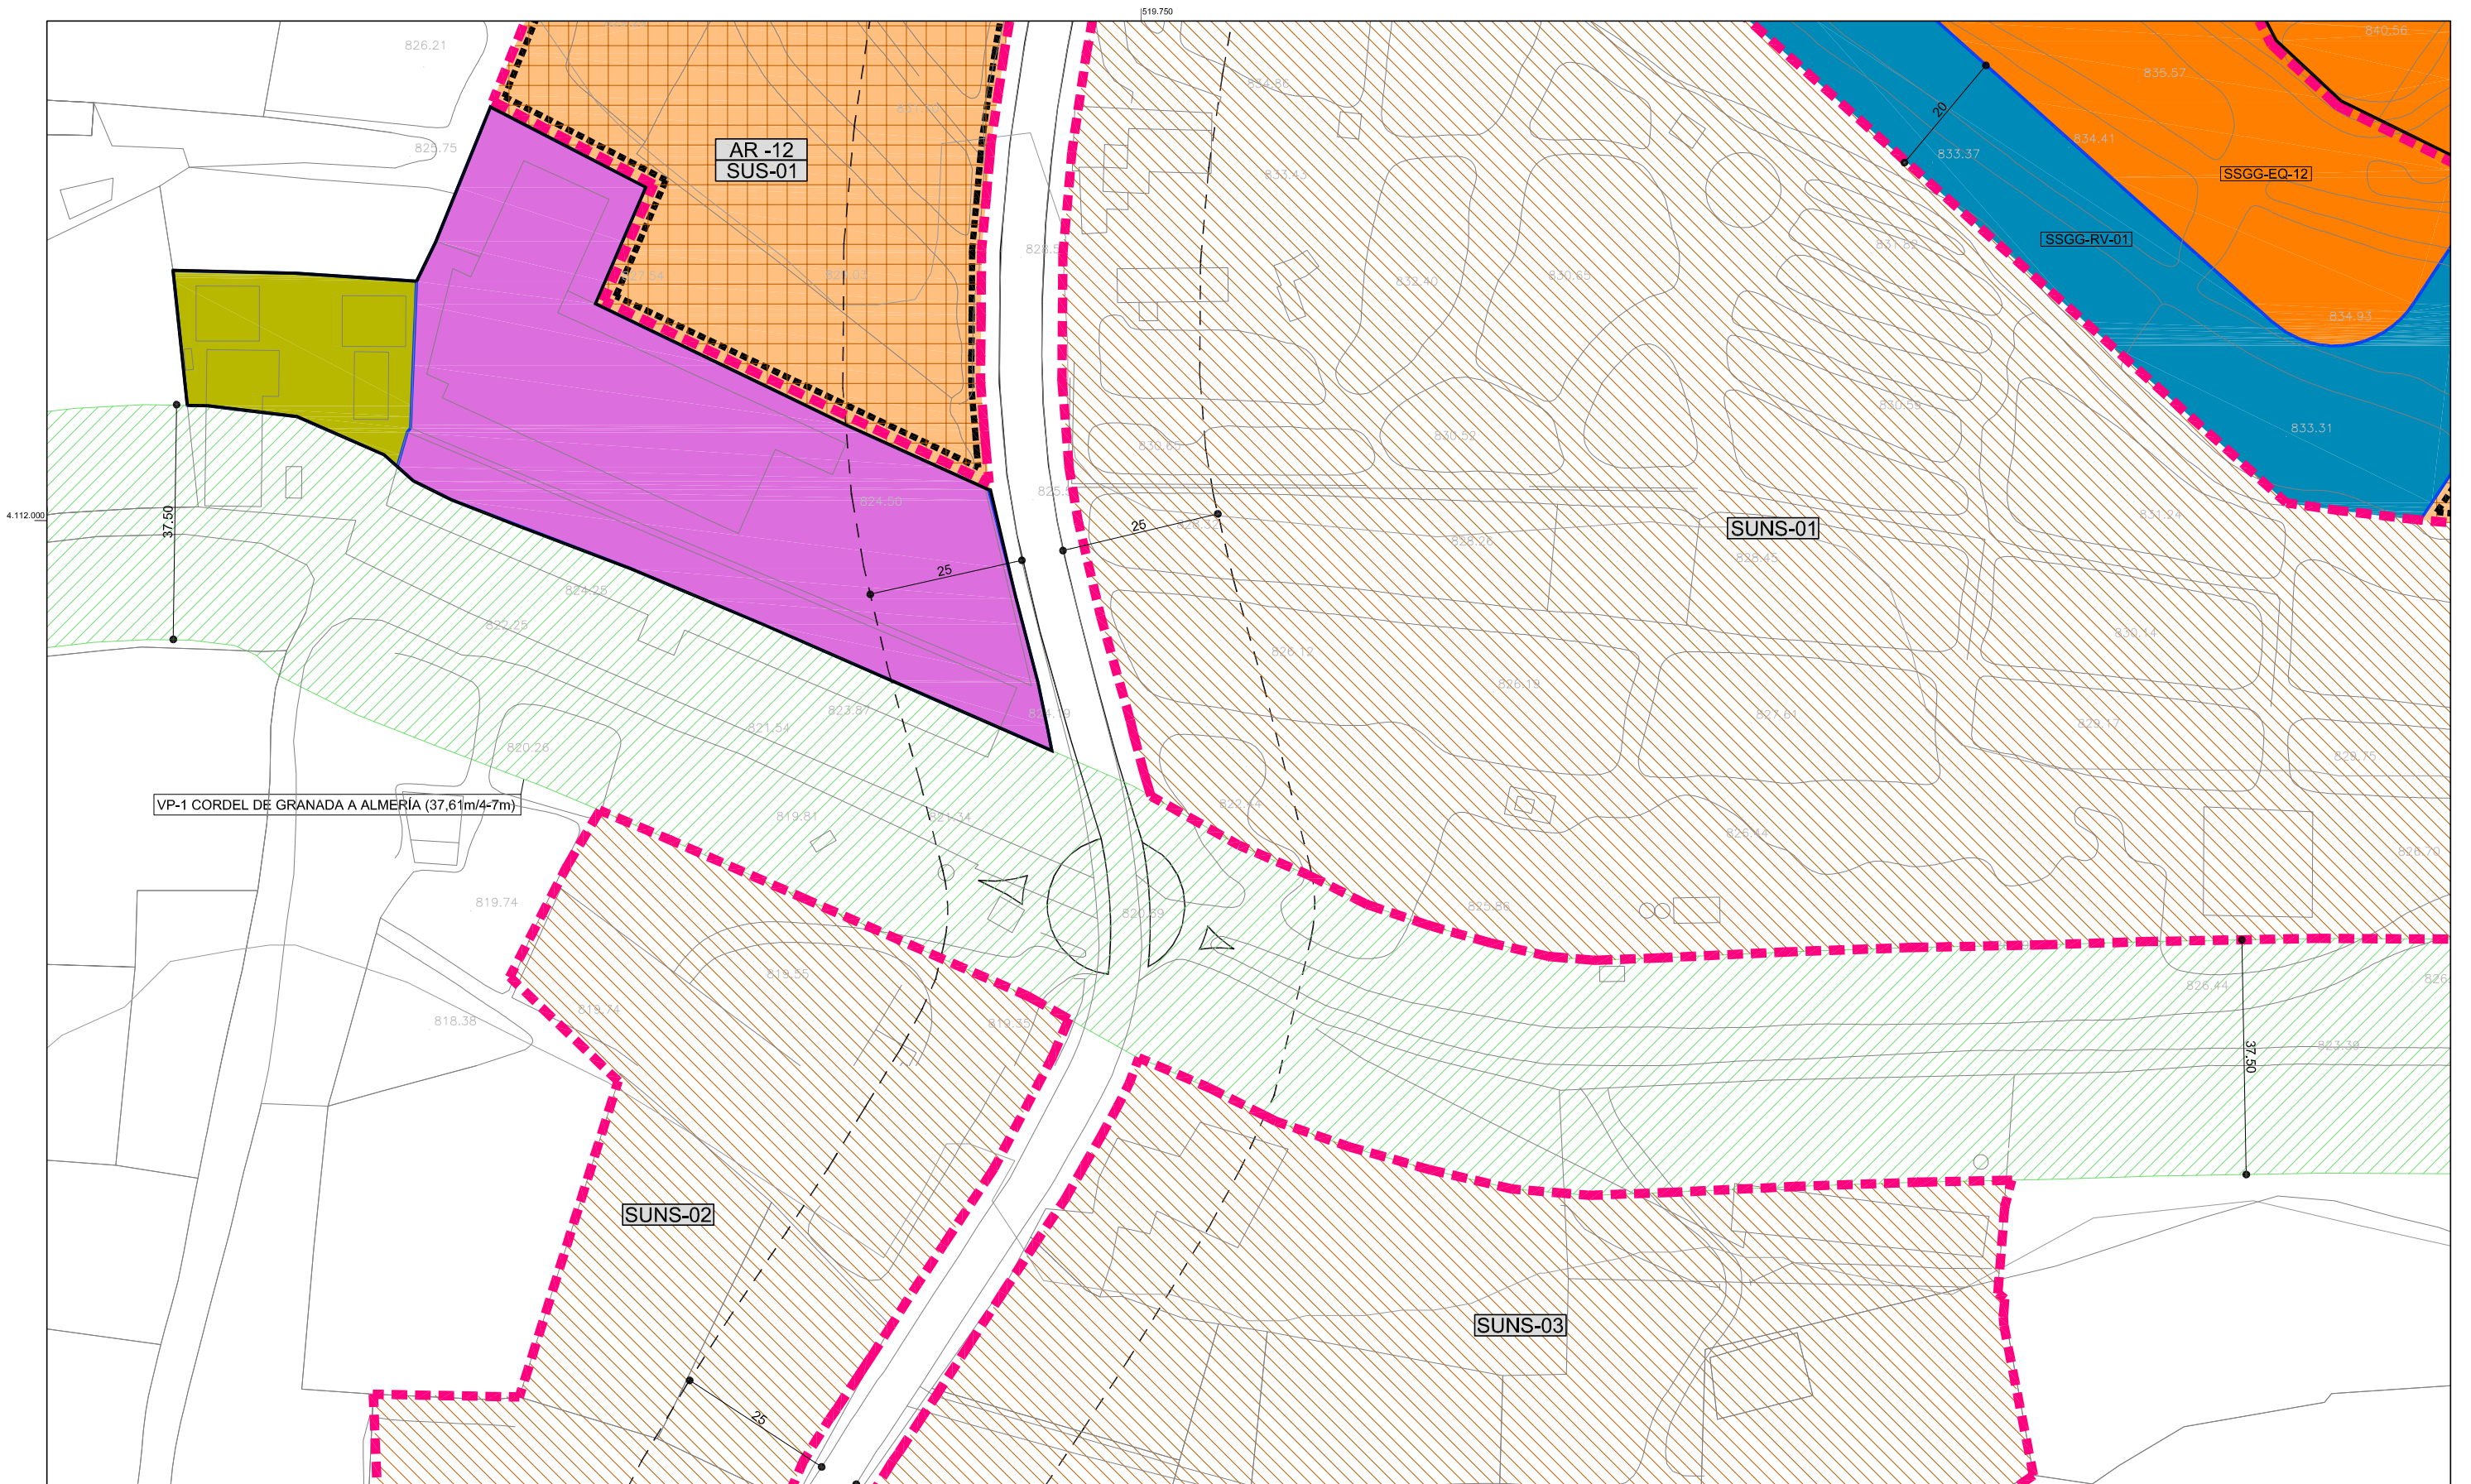


SUELO URBANO	
	LÍMITE SUELO URBANO
	NO CONSOLIDADO
	RESIDENCIAL
	INDUSTRIAL
	TERCIARIO
	TURÍSTICO
	ESPACIO LIBRE
	EQUIPAMIENTO
	PÚBLICA
	PRIVADA

SUELO URBANIZABLE	
	RESIDENCIAL
	TERCIARIO
	NO SECTORIZADO
	GESTIÓN
	ÁREA DE REPARTO
	ÁREA DE REFORMA INTERIOR EN TRAMITACIÓN
	ÁREA DE REFORMA INTERIOR
	SECTOR
	SECTOR EN SECTORIZADO
	SECTOR EN NO SECTORIZADO
	DELIMITACIÓN DE ÁMBITO DE GESTIÓN

	ELEMENTOS INCLUIDOS EN EL CATÁLOGO GENERAL DEL PATRIMONIO HISTÓRICO ANDALUZ
	ELEMENTOS PROTEGIDOS POR PGOU
	VIA PECUARIA
	ESPACIO LIBRE
	EQUIPAMIENTO
	RED VIARIA

	DOMINIO PÚBLICO HIDRÁULICO
	ZONA DE POLICÍA EN CAUCES PÚBLICOS
	PERIODO DE RETORNO DE 500 AÑOS

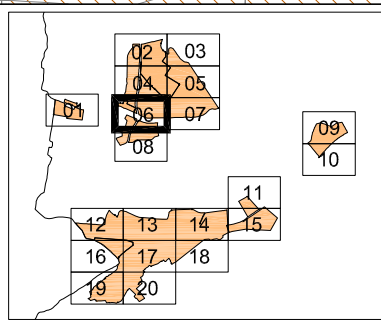


**ORDENACIÓN PORMENORIZADA**  
 E\_1/1.000  
 NÚCLEO DE MONTAGÓN

José Carlos Díaz Gutiérrez arquitecto  
 FEBRERO DEL 2.012

**OP-06**  
 APROBACIÓN INICIAL

**PLAN GENERAL DE ORDENACIÓN URBANA**

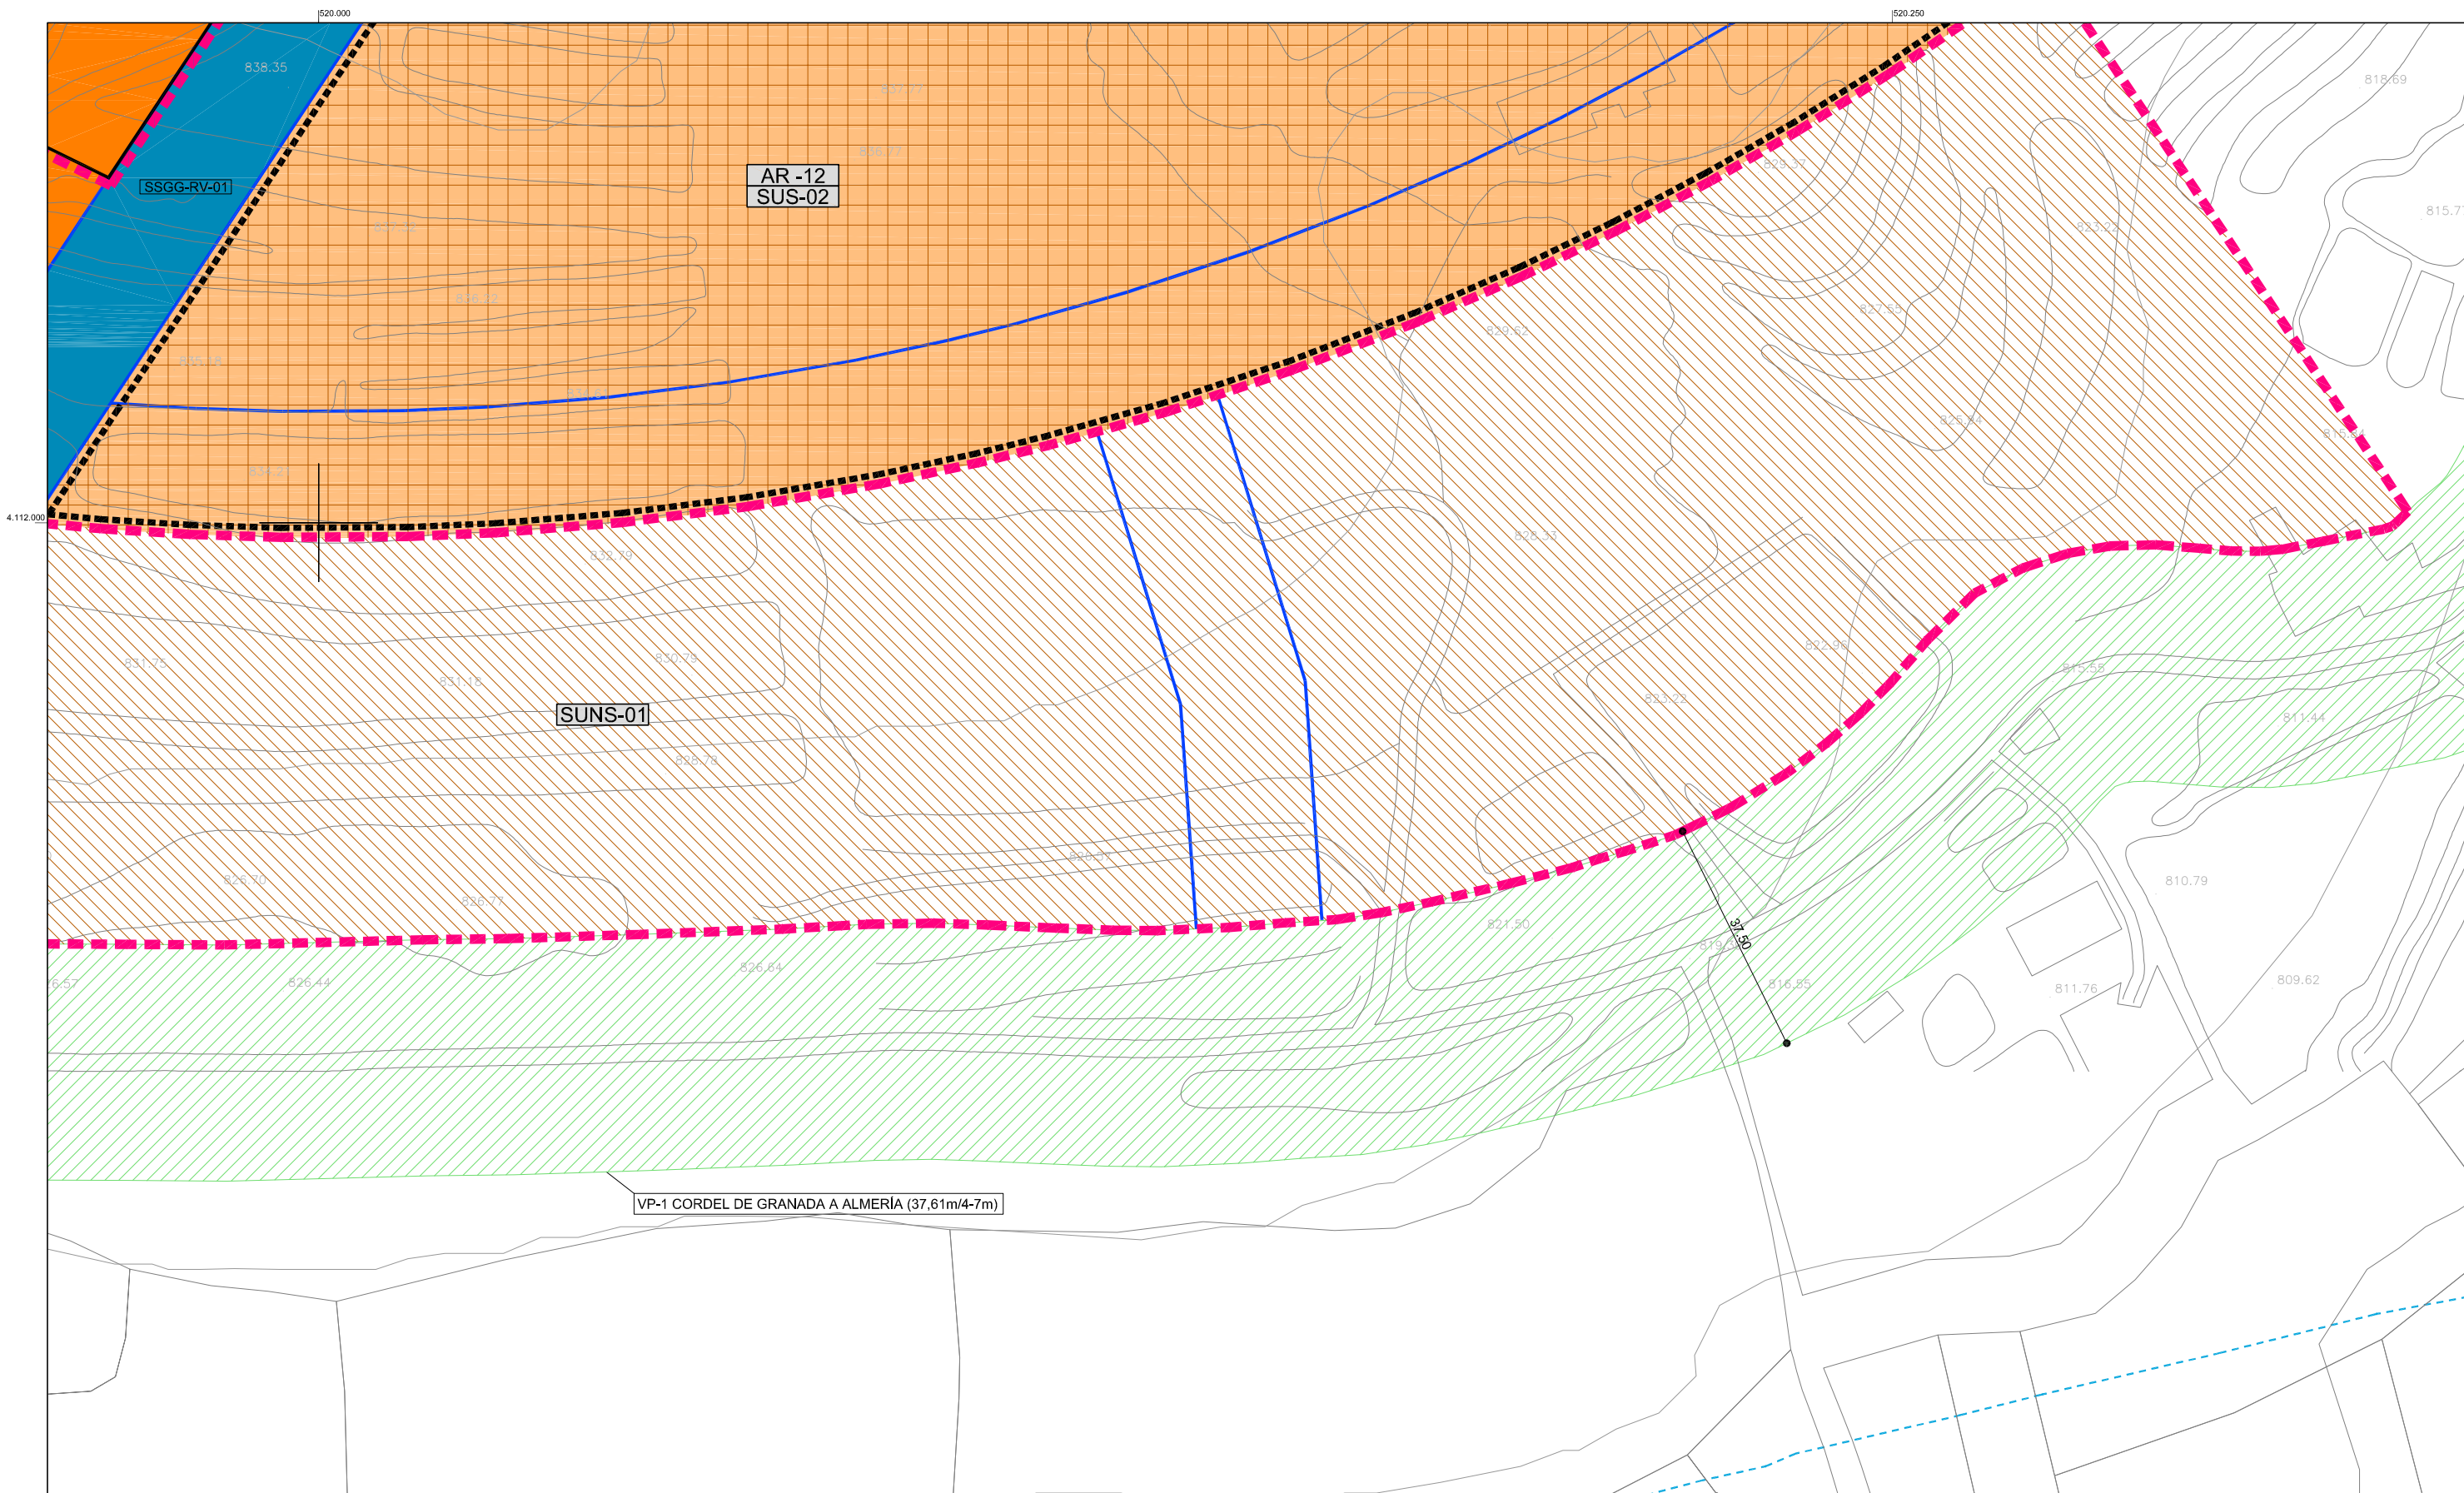


SUELO URBANO	
	LÍMITE SUELO URBANO
	NO CONSOLIDADO
	RESIDENCIAL
	INDUSTRIAL
	TERCIARIO
	TURÍSTICO
	ESPACIO LIBRE
	EQUIPAMIENTO
	PÚBLICA
	PRIVADA

SUELO URBANIZABLE	
	RESIDENCIAL
	TERCIARIO
	NO SECTORIZADO
	LÍMITE SUELO URBANIZABLE
	LÍMITE EDIFICACIÓN
	ALINEACIÓN PROPUESTA
	DELIMITACIÓN DE ÁMBITO DE GESTIÓN
	ÁREA DE REPARTO
	ÁREA DE REFORMA INTERIOR EN TRAMITACIÓN
	ÁREA DE REFORMA INTERIOR
	SECTOR
	SECTOR EN SECTORIZADO
	SECTOR EN NO SECTORIZADO

	ELEMENTOS INCLUIDOS EN EL CATÁLOGO GENERAL DEL PATRIMONIO HISTÓRICO ANDALUZ
	ELEMENTOS PROTEGIDOS POR PGOU
	VIA PECUARIA
	ESPACIO LIBRE
	EQUIPAMIENTO
	RED VIARIA

	DOMINIO PÚBLICO HIDRÁULICO
	ZONA DE POLICÍA EN CAUCES PÚBLICOS
	PERIODO DE RETORNO DE 500 AÑOS

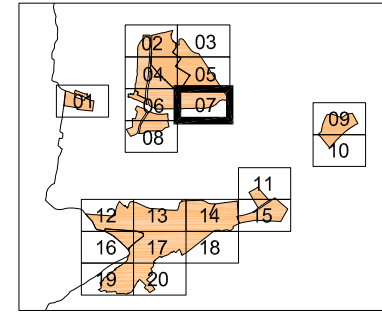

**ORDENACIÓN PORMENORIZADA**


E\_1/1.000 NÚCLEO DE MONTAGÓN

José Carlos Díaz Gutiérrez arquitecto  
FEBRERO DEL 2.012

**OP-07**

APROBACIÓN INICIAL

**PLAN GENERAL DE ORDENACIÓN URBANA**

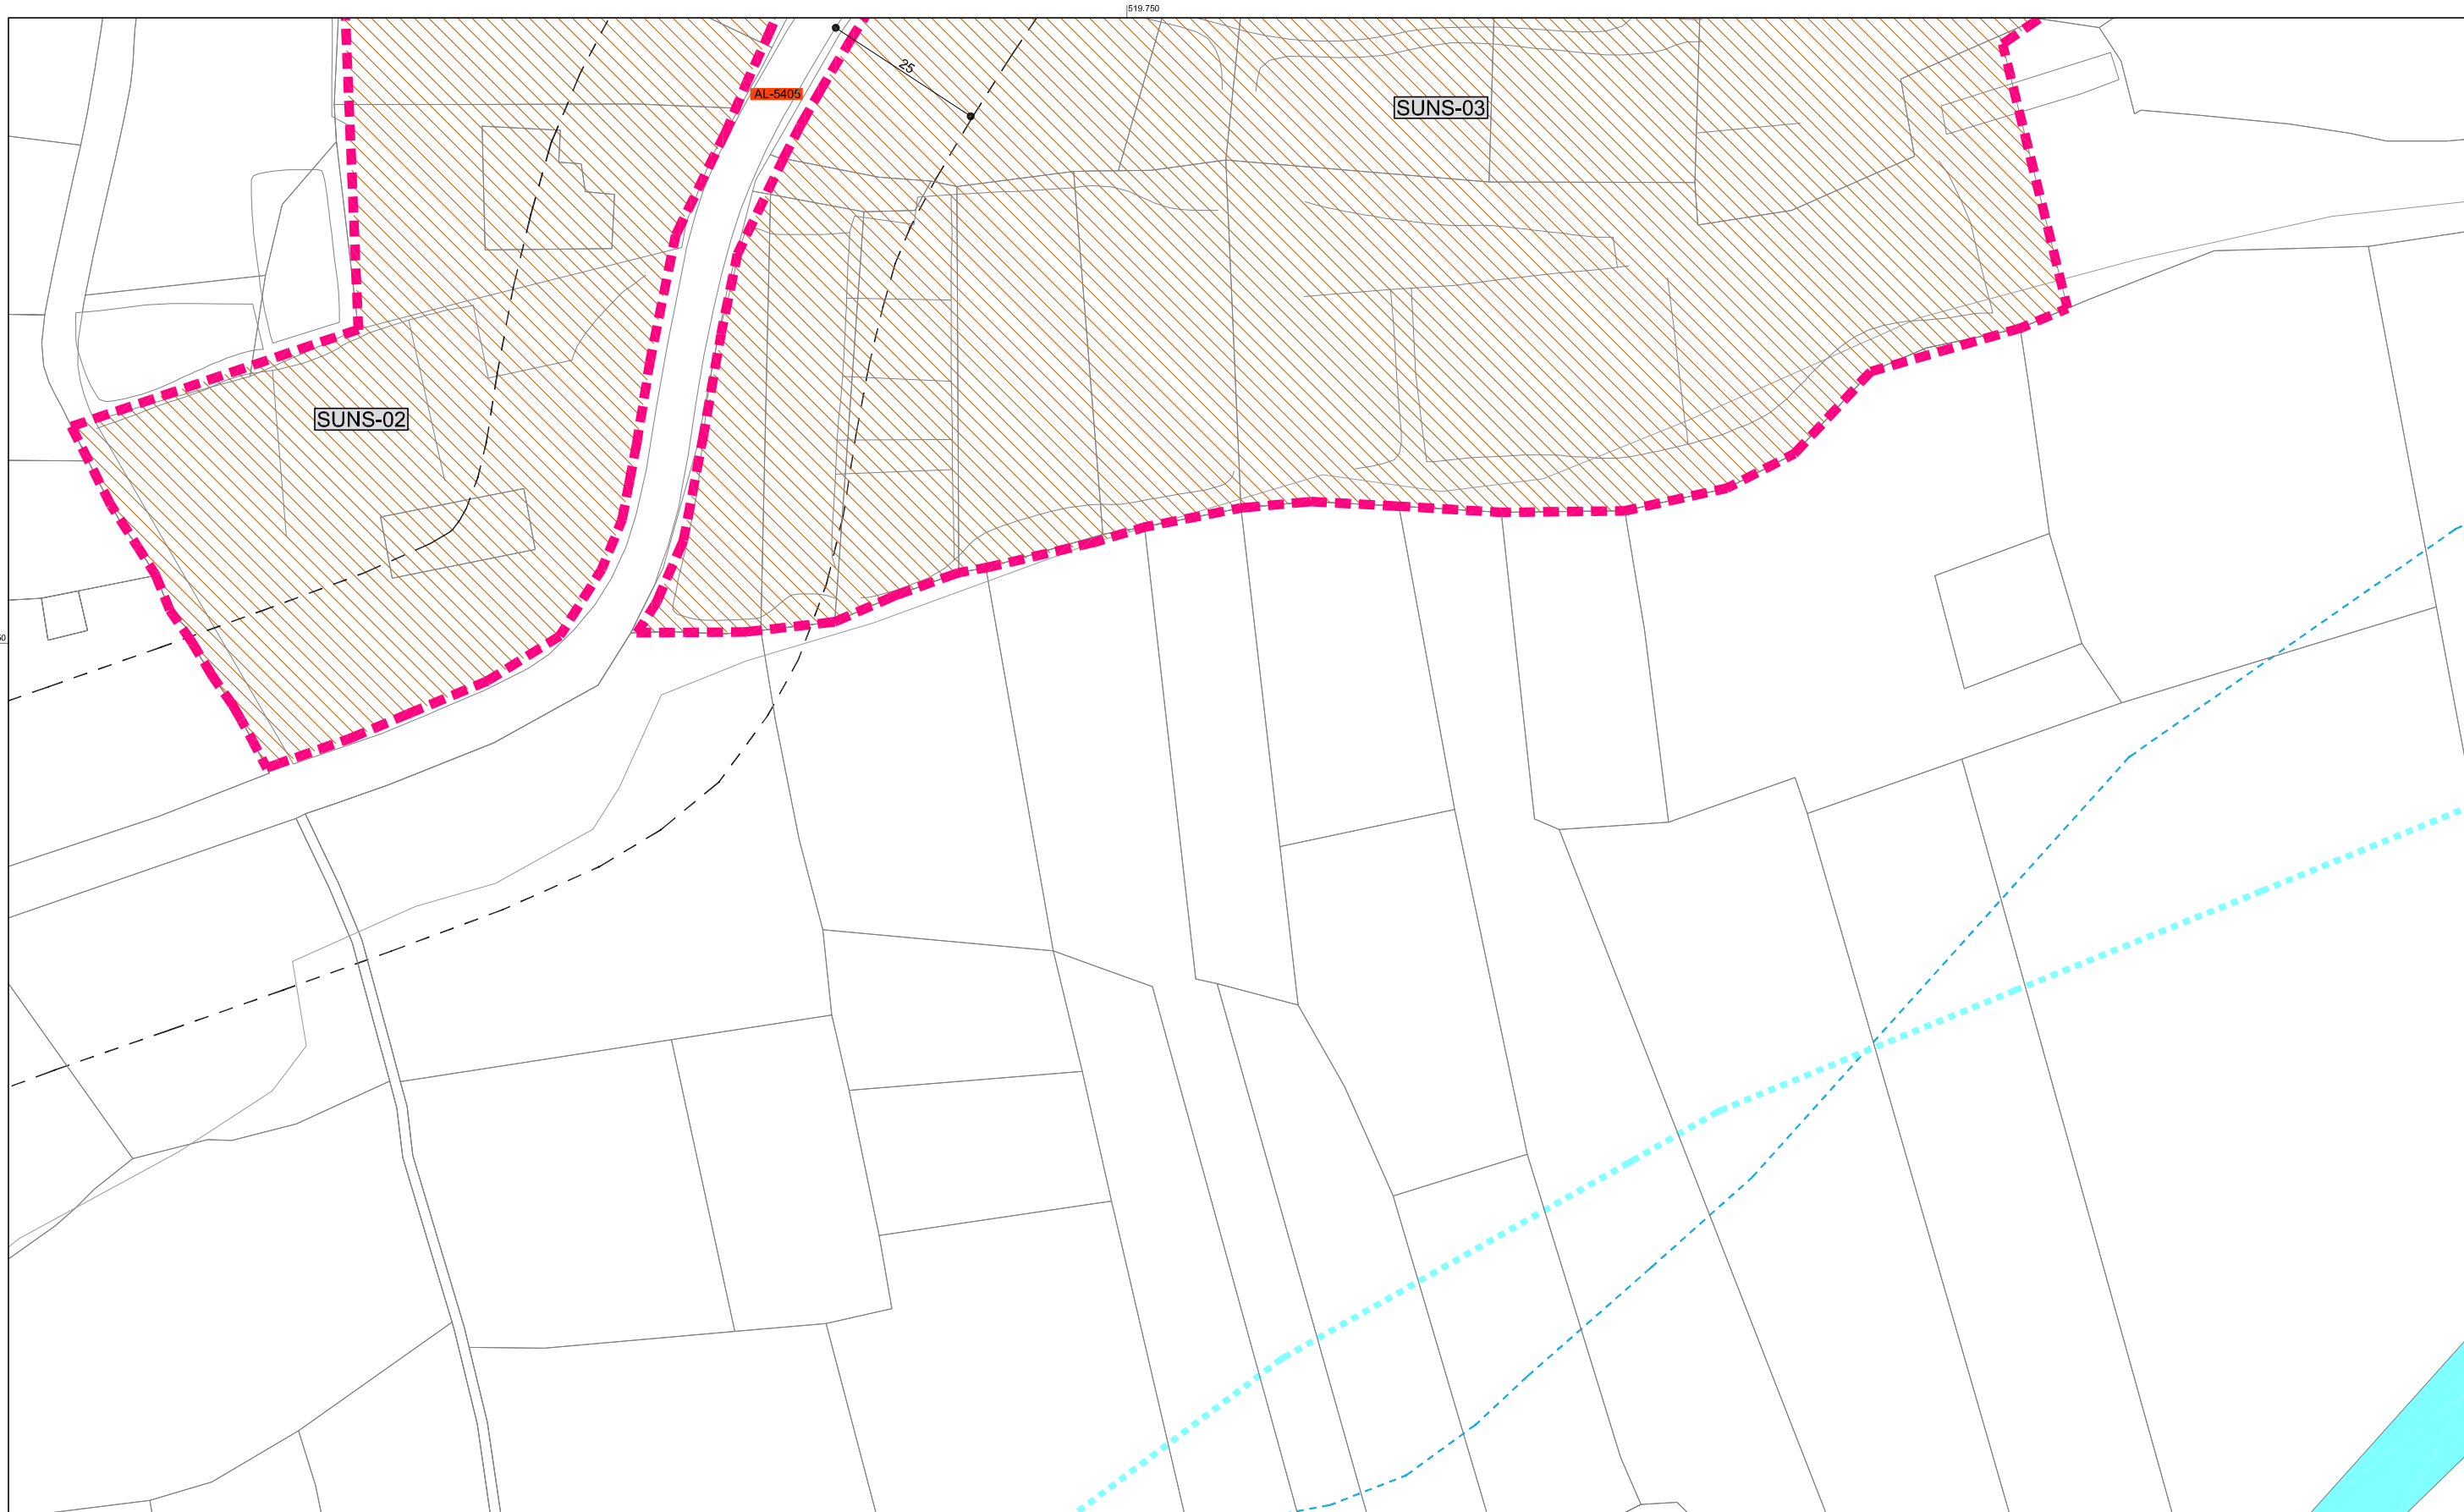


SUELO URBANO	
	LÍMITE SUELO URBANO
	NO CONSOLIDADO
	RESIDENCIAL
	INDUSTRIAL
	TERCIARIO
	TURÍSTICO
	ESPACIO LIBRE
	EQUIPAMIENTO
	PÚBLICA
	PRIVADA

SUELO URBANIZABLE	
	RESIDENCIAL
	TERCIARIO
	NO SECTORIZADO
	ÁREA DE REPARTO (AR-01)
	ÁREA DE REFORMA INTERIOR EN TRAMITACIÓN (ARIT-01)
	ÁREA DE REFORMA INTERIOR (ARH-01)
	SECTOR (SUNC-01)
	SECTOR EN SECTORIZADO (SUS-01)
	SECTOR EN NO SECTORIZADO (SUNS-01)
	DELIMITACIÓN DE ÁMBITO DE GESTIÓN

	ELEMENTOS INCLUIDOS EN EL CATÁLOGO GENERAL DEL PATRIMONIO HISTÓRICO ANDALUZ (A-1)
	ENTORNO DE PROTECCIÓN
	ELEMENTOS PROTEGIDOS POR PGOU (A-1)
	VIA PECUARIA
	ESPACIO LIBRE (SSGG-EL-01)
	EQUIPAMIENTO (SSGG-EC-01)
	RED VIARIA (SSGG-RV-01)

	DOMINIO PÚBLICO HIDRÁULICO
	ZONA DE POLICÍA EN CAUCES PÚBLICOS
	PERIODO DE RETORNO DE 500 AÑOS

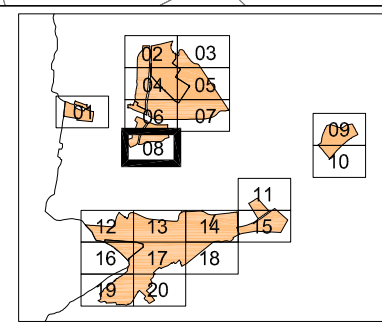

**ORDENACIÓN PORMENORIZADA**  
 E\_1/1.000 NÚCLEO DE MONTAGÓN


José Carlos Díaz Gutiérrez arquitecto  
 FEBRERO DEL 2.012

APROBACIÓN INICIAL

**PLAN GENERAL DE ORDENACIÓN URBANA**

**OP-08**



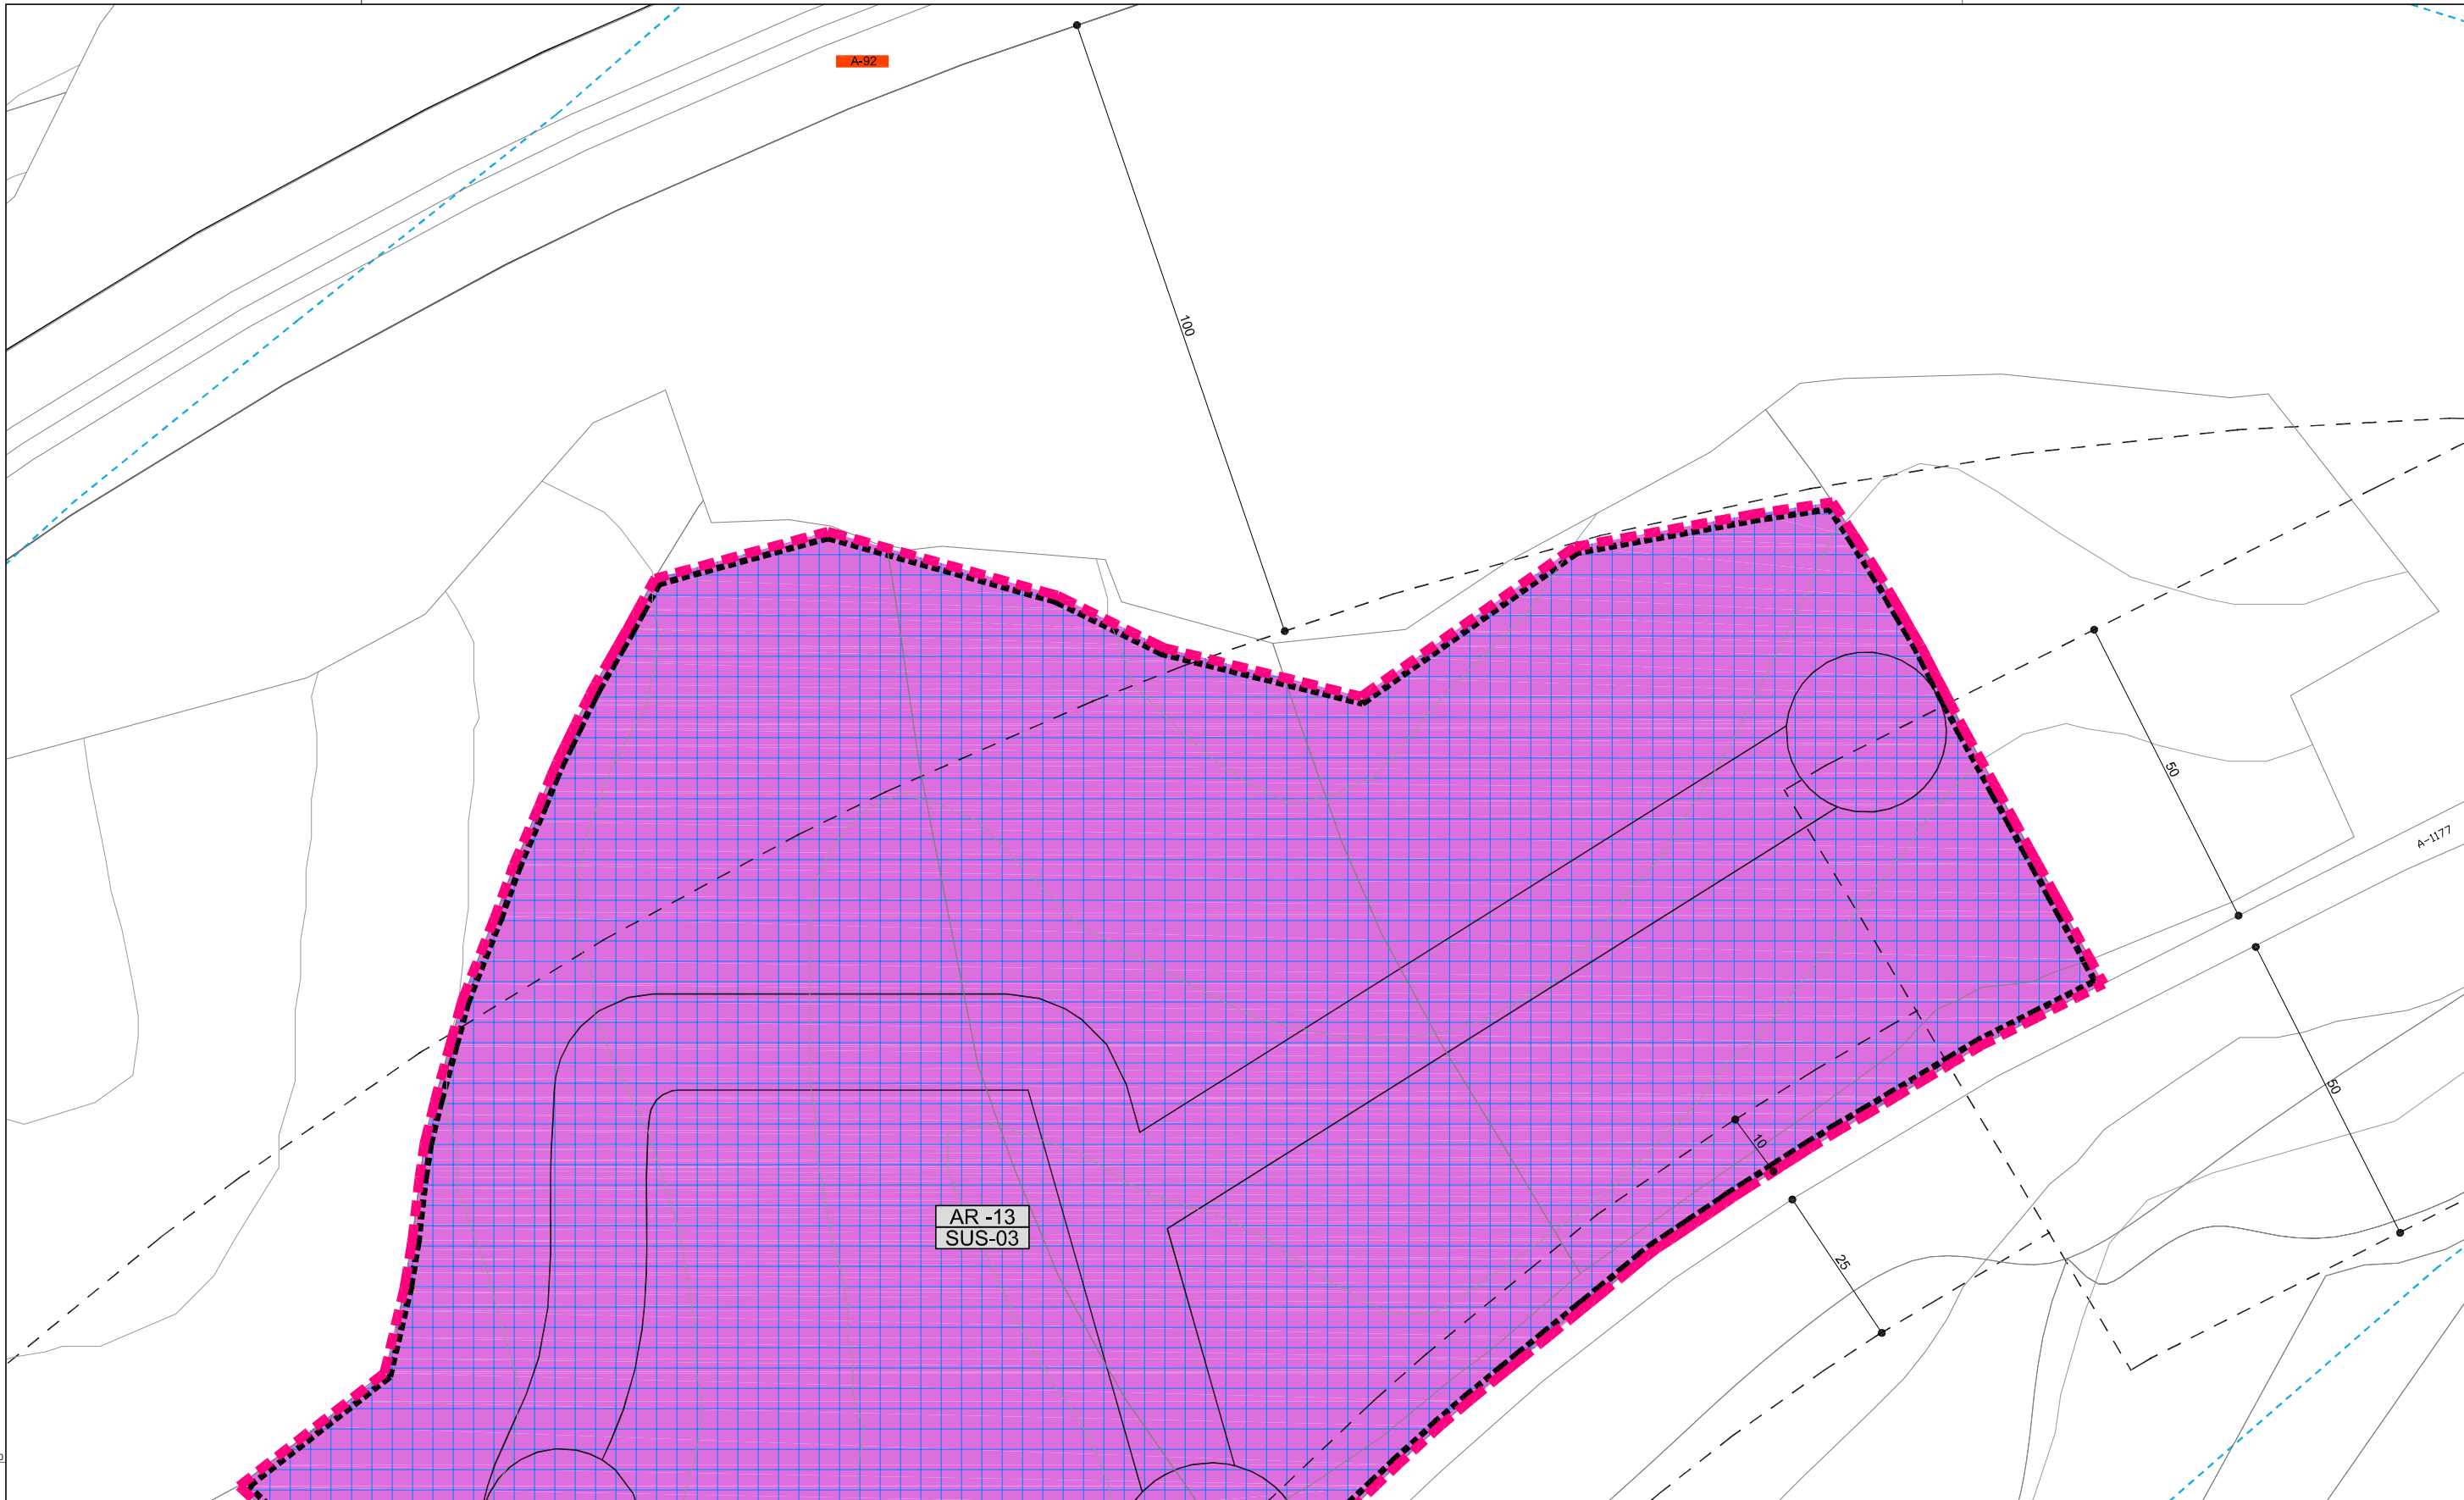

4.111.750


AR-13  
SUS-03

SUELO URBANO	
	LÍMITE SUELO URBANO
	NO CONSOLIDADO
	RESIDENCIAL
	INDUSTRIAL
	TERCIARIO
	TURÍSTICO
	ESPACIO LIBRE
	EQUIPAMIENTO
	PÚBLICA
	PRIVADA

SUELO URBANIZABLE	
	RESIDENCIAL
	TERCIARIO
	NO SECTORIZADO
	ÁREA DE REPARTO
	ÁREA DE REFORMA INTERIOR EN TRAMITACIÓN
	ÁREA DE REFORMA INTERIOR
	SECTOR EN NO SECTORIZADO
	SECTOR EN SECTORIZADO
	DELIMITACIÓN DE ÁMBITO DE GESTIÓN

	ELEMENTOS INCLUIDOS EN EL CATÁLOGO GENERAL DEL PATRIMONIO HISTÓRICO ANDALUZ
	ELEMENTOS PROTEGIDOS POR PGOU
	VIA PECUARIA
	ESPACIO LIBRE
	EQUIPAMIENTO
	RED VIARIA

	DOMINIO PÚBLICO HIDRÁULICO
	ZONA DE POLICÍA EN CAUCES PÚBLICOS
	PERIODO DE RETORNO DE 500 AÑOS

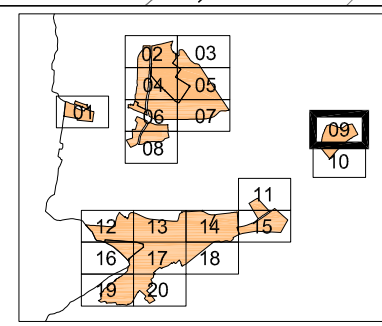

**ORDENACIÓN PORMENORIZADA**  
 E\_1/1.000 NÚCLEO DE LOMA DEL PEÑÓN

José Carlos Díaz Gutiérrez arquitecto  
 FEBRERO DEL 2.012

**OP-09**

APROBACIÓN INICIAL


**PLAN GENERAL DE ORDENACIÓN URBANA**

521.000

521.250

4.111,625

AR-13  
SUS-03

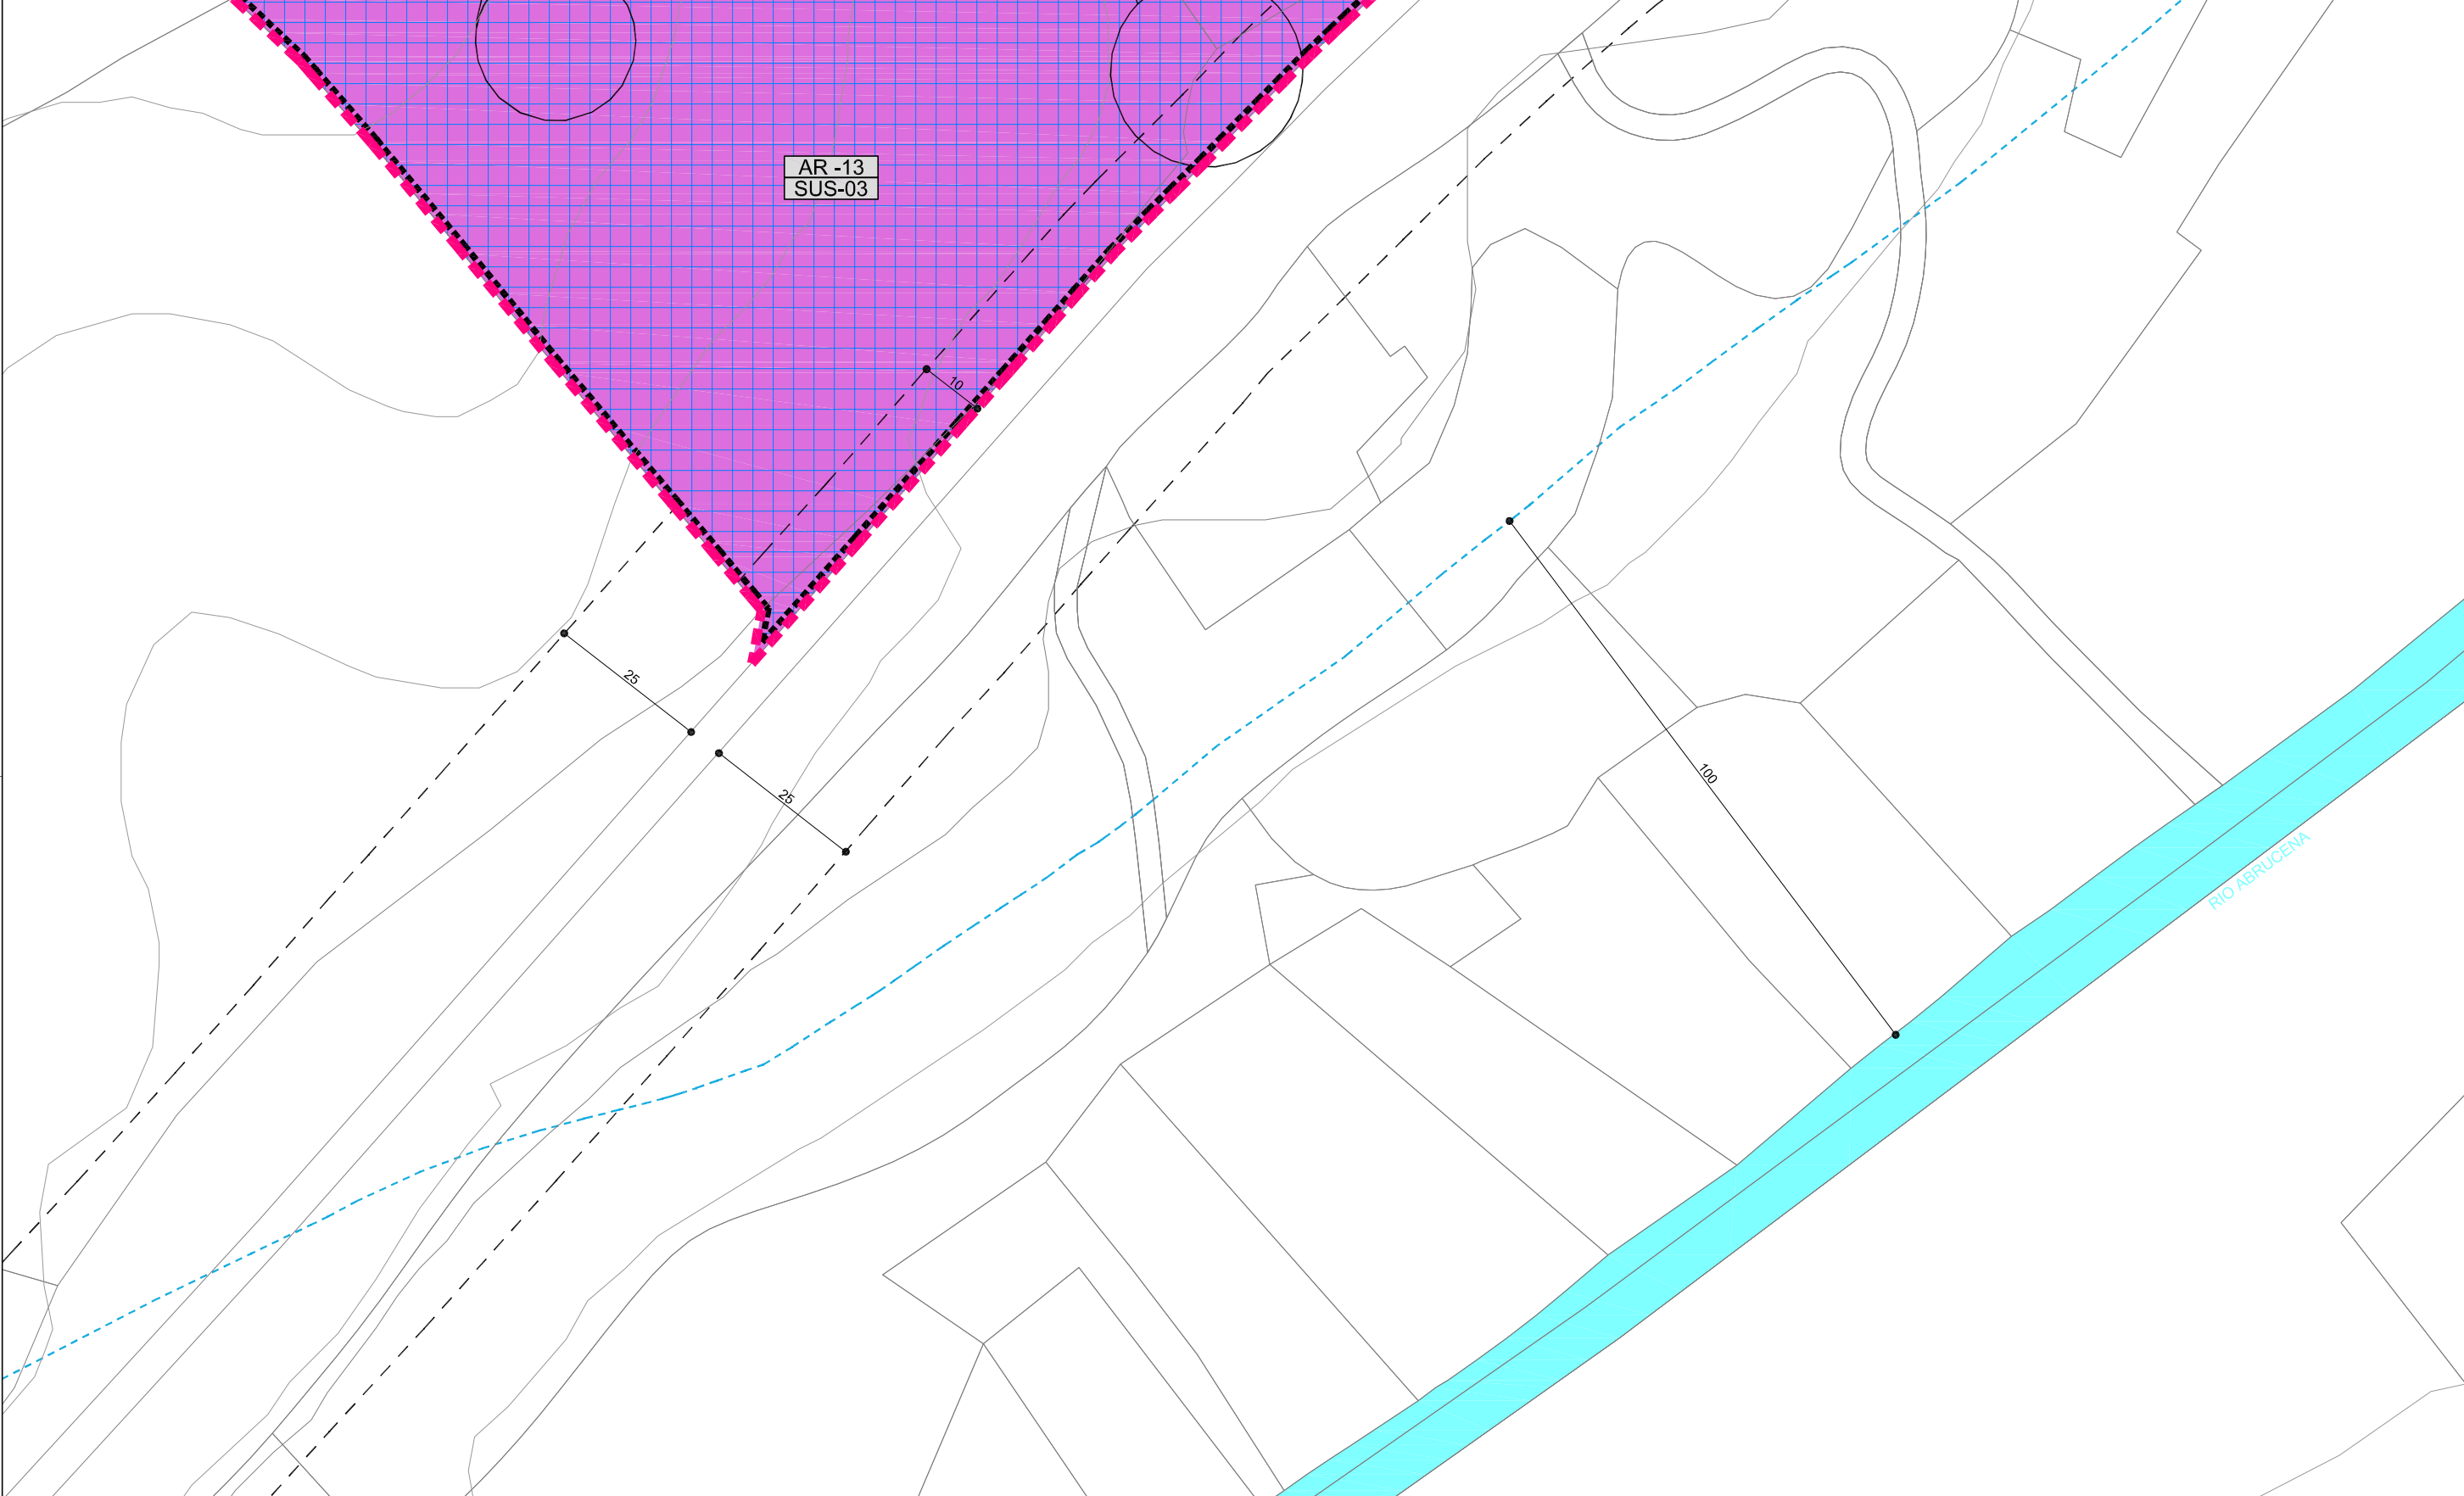


SUELO URBANO	
	LÍMITE SUJELO URBANO
	NO CONSOLIDADO
	RESIDENCIAL
	INDUSTRIAL
	TERCIARIO
	TURÍSTICO
	ESPACIO LIBRE
	EQUIPAMIENTO
	PÚBLICA
	PRIVADA

SUELO URBANIZABLE	
	RESIDENCIAL
	TERCIARIO
	NO SECTORIZADO
	ÁREA DE REPARTO
	ÁREA DE REFORMA INTERIOR EN TRAMITACIÓN
	ÁREA DE REFORMA INTERIOR
	SECTOR EN NO SECTORIZADO
	SECTOR EN SECTORIZADO
	DELIMITACIÓN DE ÁMBITO DE GESTIÓN

	ELEMENTOS INCLUIDOS EN EL CATÁLOGO GENERAL DEL PATRIMONIO HISTÓRICO ANDALUZ
	ELEMENTOS PROTEGIDOS POR PGOU
	ENTORNO DE PROTECCIÓN
	VIA PECUARIA
	ESPACIO LIBRE
	EQUIPAMIENTO
	RED VIARIA

	DOMINIO PÚBLICO HIDRÁULICO
	ZONA DE POLICÍA EN CAUCES PÚBLICOS
	PERIODO DE RETORNO DE 500 AÑOS

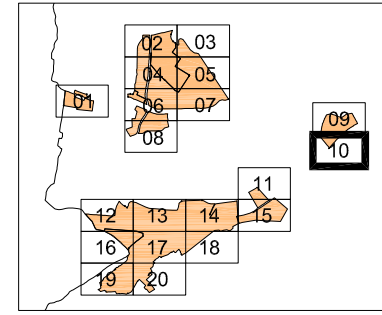


**ORDENACIÓN PORMENORIZADA**  
E\_1/1.000 NÚCLEO DE LOMA DEL PEÑÓN

José Carlos Díaz Gutiérrez arquitecto  
FEBRERO DEL 2.012

**OP-10**

APROBACIÓN INICIAL

**PLAN GENERAL DE ORDENACIÓN URBANA**

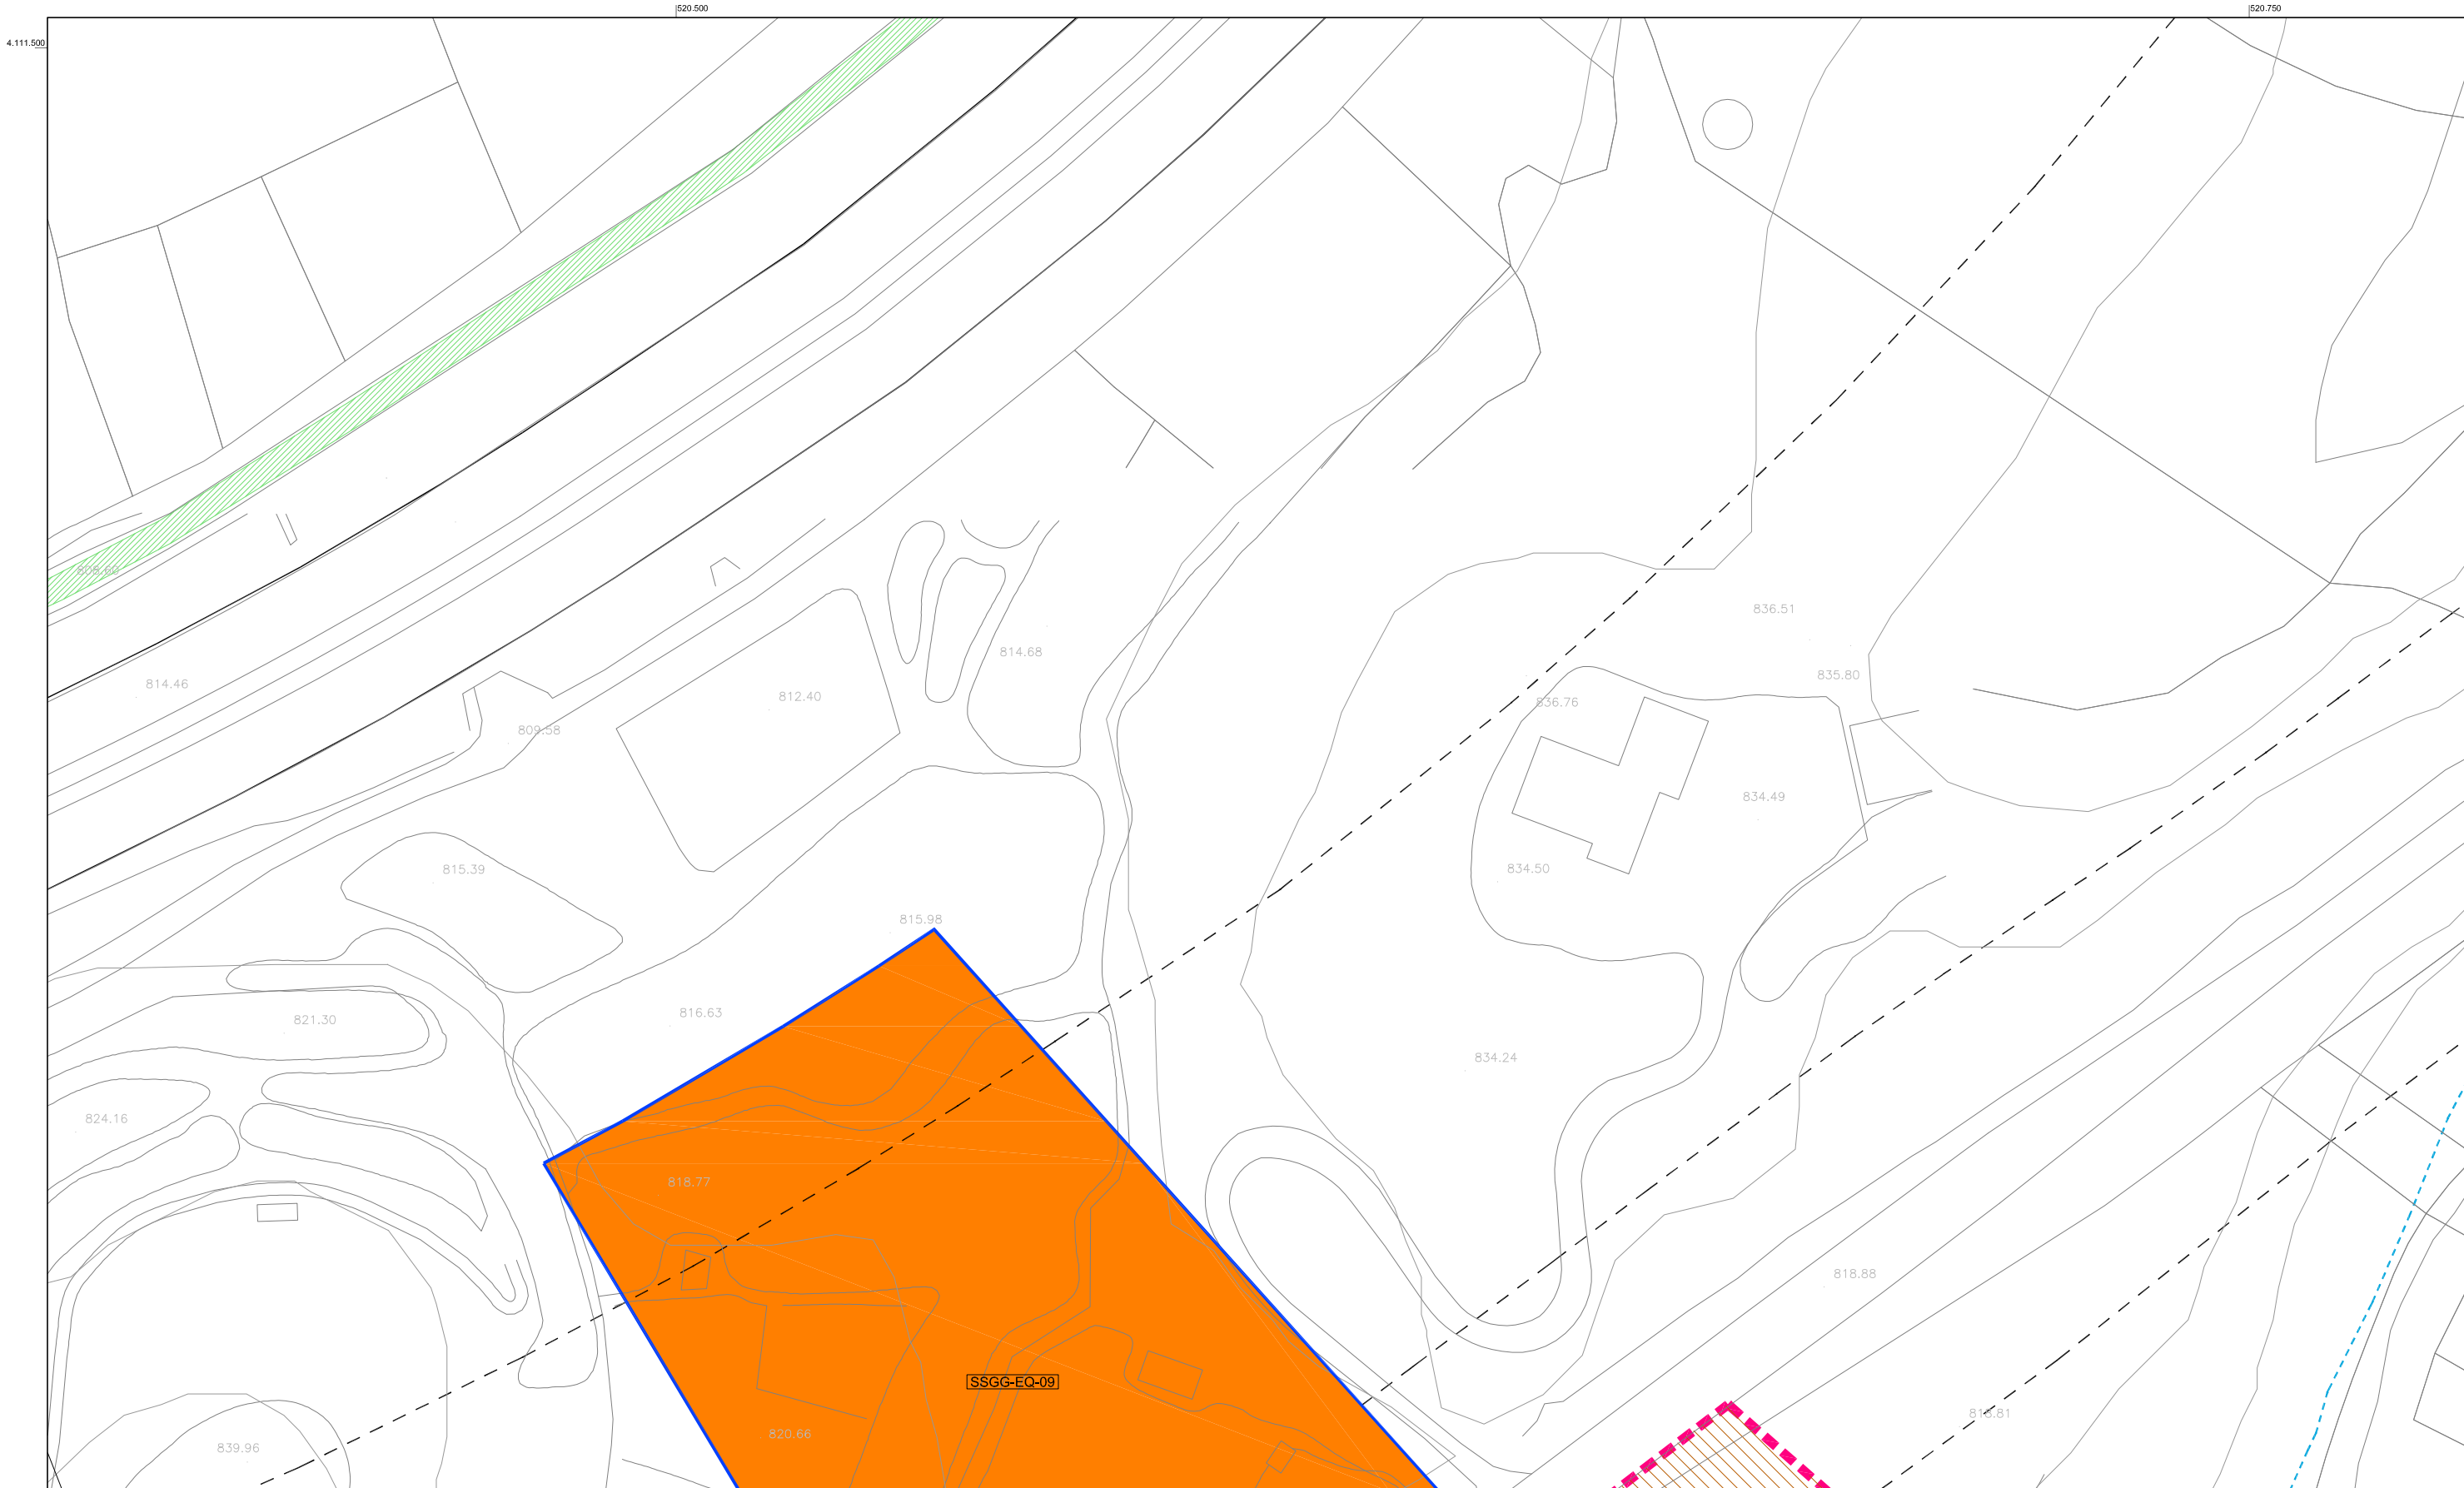


SUELO URBANO	
	LÍMITE SUELO URBANO
	NO CONSOLIDADO
	RESIDENCIAL
	INDUSTRIAL
	TERCIARIO
	TURÍSTICO
	ESPACIO LIBRE
	EQUIPAMIENTO
	PÚBLICA
	PRIVADA

SUELO URBANIZABLE	
	RESIDENCIAL
	TERCIARIO
	NO SECTORIZADO
	ÁREA DE REPARTO (AR-01)
	ÁREA DE REFORMA INTERIOR EN TRAMITACIÓN (ARIT-01)
	ÁREA DE REFORMA INTERIOR SECTOR (ARI-01)
	SECTOR EN NO SECTORIZADO (SUNC-01)
	SECTOR EN SECTORIZADO (SUS-01)
	DELIMITACIÓN DE ÁMBITO DE GESTIÓN (SUNS-01)

	ELEMENTOS INCLUIDOS EN EL CATÁLOGO GENERAL DEL PATRIMONIO HISTÓRICO ANDALUZ (A-1)
	ENTORNO DE PROTECCIÓN
	ELEMENTOS PROTEGIDOS POR PGOU (A-1)
	VIA PECUARIA
	ESPACIO LIBRE (SSGG-EL-01)
	EQUIPAMIENTO (SSGG-EQ-01)
	RED VIARIA (SSGG-RV-01)

	DOMINIO PÚBLICO HIDRÁULICO
	ZONA DE POLICÍA EN CAUCES PÚBLICOS
	PERIODO DE RETORNO DE 500 AÑOS

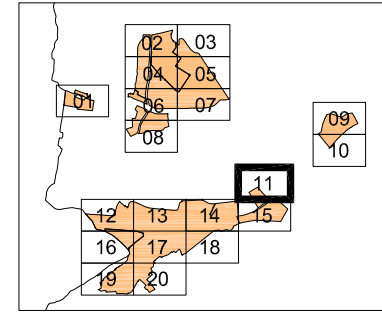


**ORDENACIÓN PORMENORIZADA**  
 E\_1/1.000  
 NÚCLEO DE ABLA

José Carlos Díaz Gutiérrez arquitecto  
 FEBRERO DEL 2.012

**OP-11**

APROBACIÓN INICIAL

**PLAN GENERAL DE ORDENACIÓN URBANA**

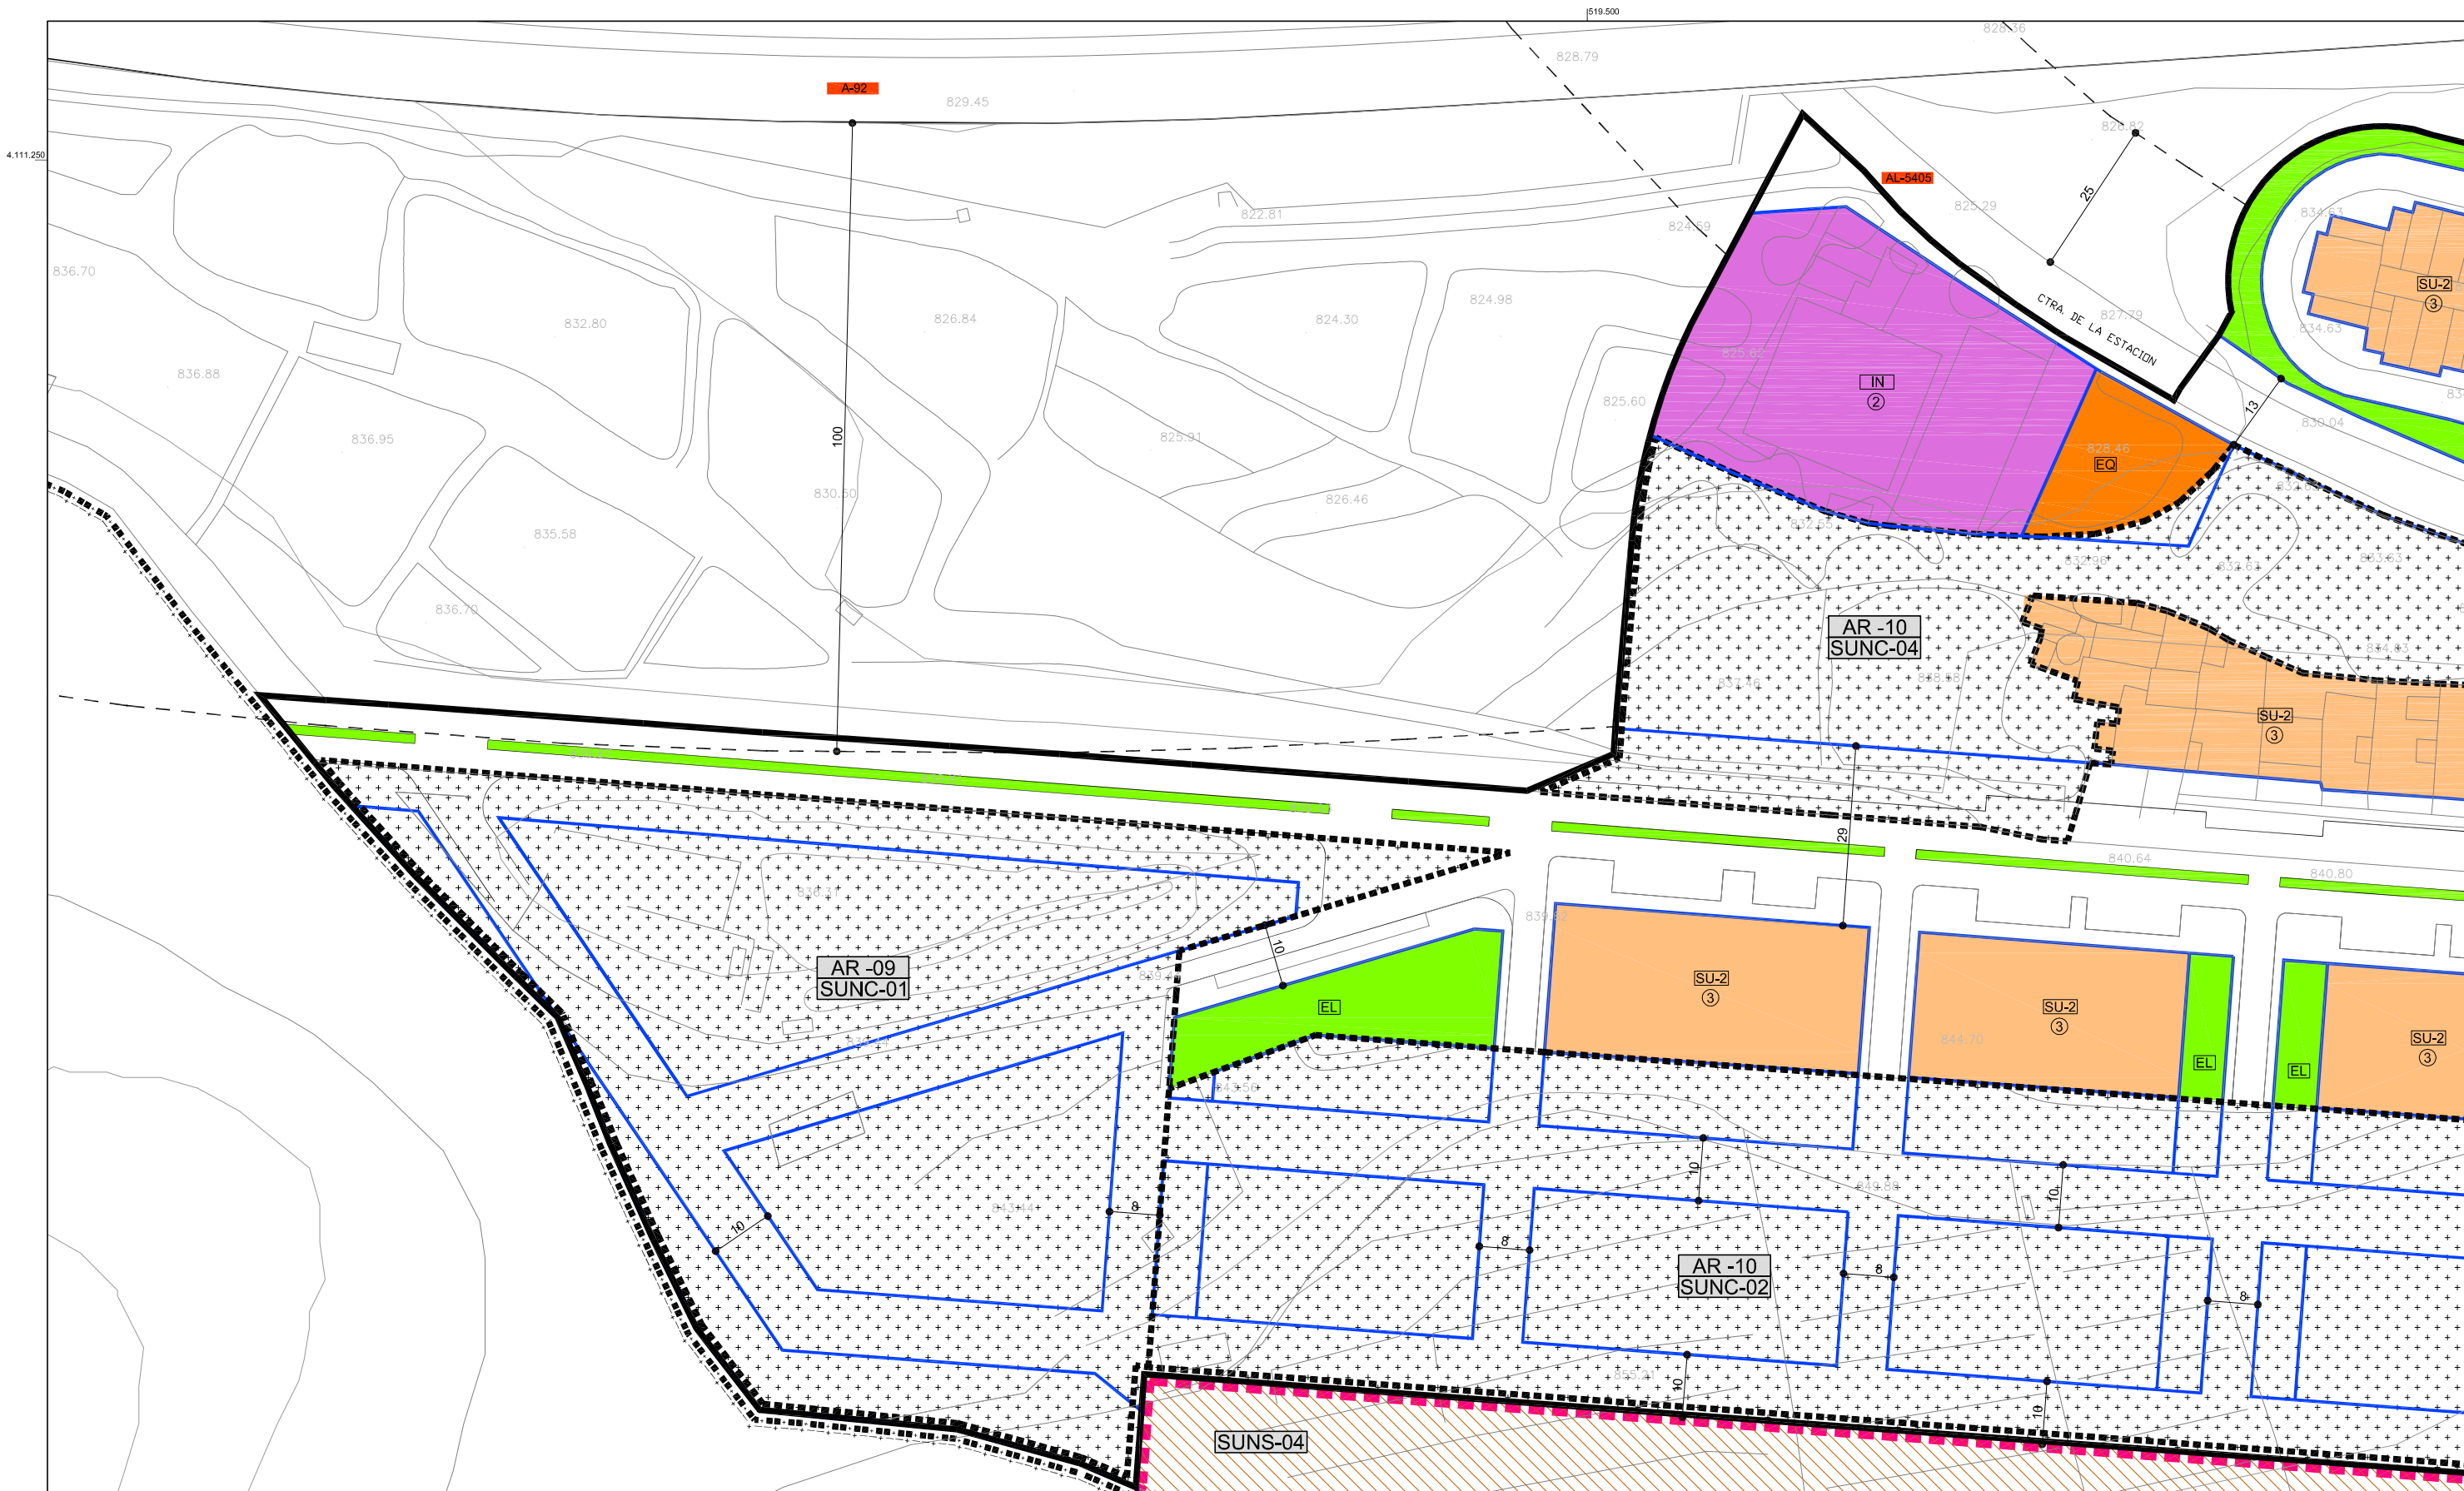


SUELO URBANO	
	LÍMITE SUELO URBANO
	NO CONSOLIDADO
	RESIDENCIAL
	INDUSTRIAL
	TERCIARIO
	TURÍSTICO
	ESPACIO LIBRE
	EQUIPAMIENTO
	DELIMITACIÓN DE CASCO HISTÓRICO
	ALINEACIÓN
	CORRECCIÓN DE ALINEACIÓN
	ORDENANZA
	ALTURA MÁXIMA
	CAMBIO DE ALTURA U ORDENANZA
	PÚBLICA
	PRIVADA

SUELO URBANIZABLE	
	RESIDENCIAL
	TERCIARIO
	NO SECTORIZADO
	LÍMITE SUELO URBANIZABLE
	LÍMITE EDIFICACIÓN
	ALINEACIÓN PROPUESTA
	ÁREA DE REPARTO
	ÁREA DE REFORMA INTERIOR EN TRAMITACIÓN
	ÁREA DE REFORMA INTERIOR SECTOR
	SECTOR EN SECTORIZADO
	SECTOR EN NO SECTORIZADO
	DELIMITACIÓN DE ÁMBITO DE GESTIÓN

	ELEMENTOS INCLUIDOS EN EL CATÁLOGO GENERAL DEL PATRIMONIO HISTÓRICO ANDALUZ
	ENTORNO DE PROTECCIÓN
	ELEMENTOS PROTEGIDOS POR PGOU
	VIA PECUARIA
	ESPACIO LIBRE
	EQUIPAMIENTO
	RED VIARIA

	DOMINIO PÚBLICO HIDRÁULICO
	ZONA DE POLICÍA EN CAUCES PÚBLICOS
	PERIODO DE RETORNO DE 500 AÑOS

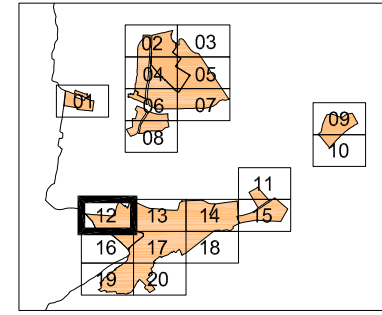


**ORDENACIÓN PORMENORIZADA**

E\_1/1.000 NÚCLEO DE ABLA

José Carlos Díaz Gutiérrez arquitecto  
FEBRERO DEL 2.012

**OP-12**  
APROBACIÓN INICIAL

**PLAN GENERAL DE ORDENACIÓN URBANA**

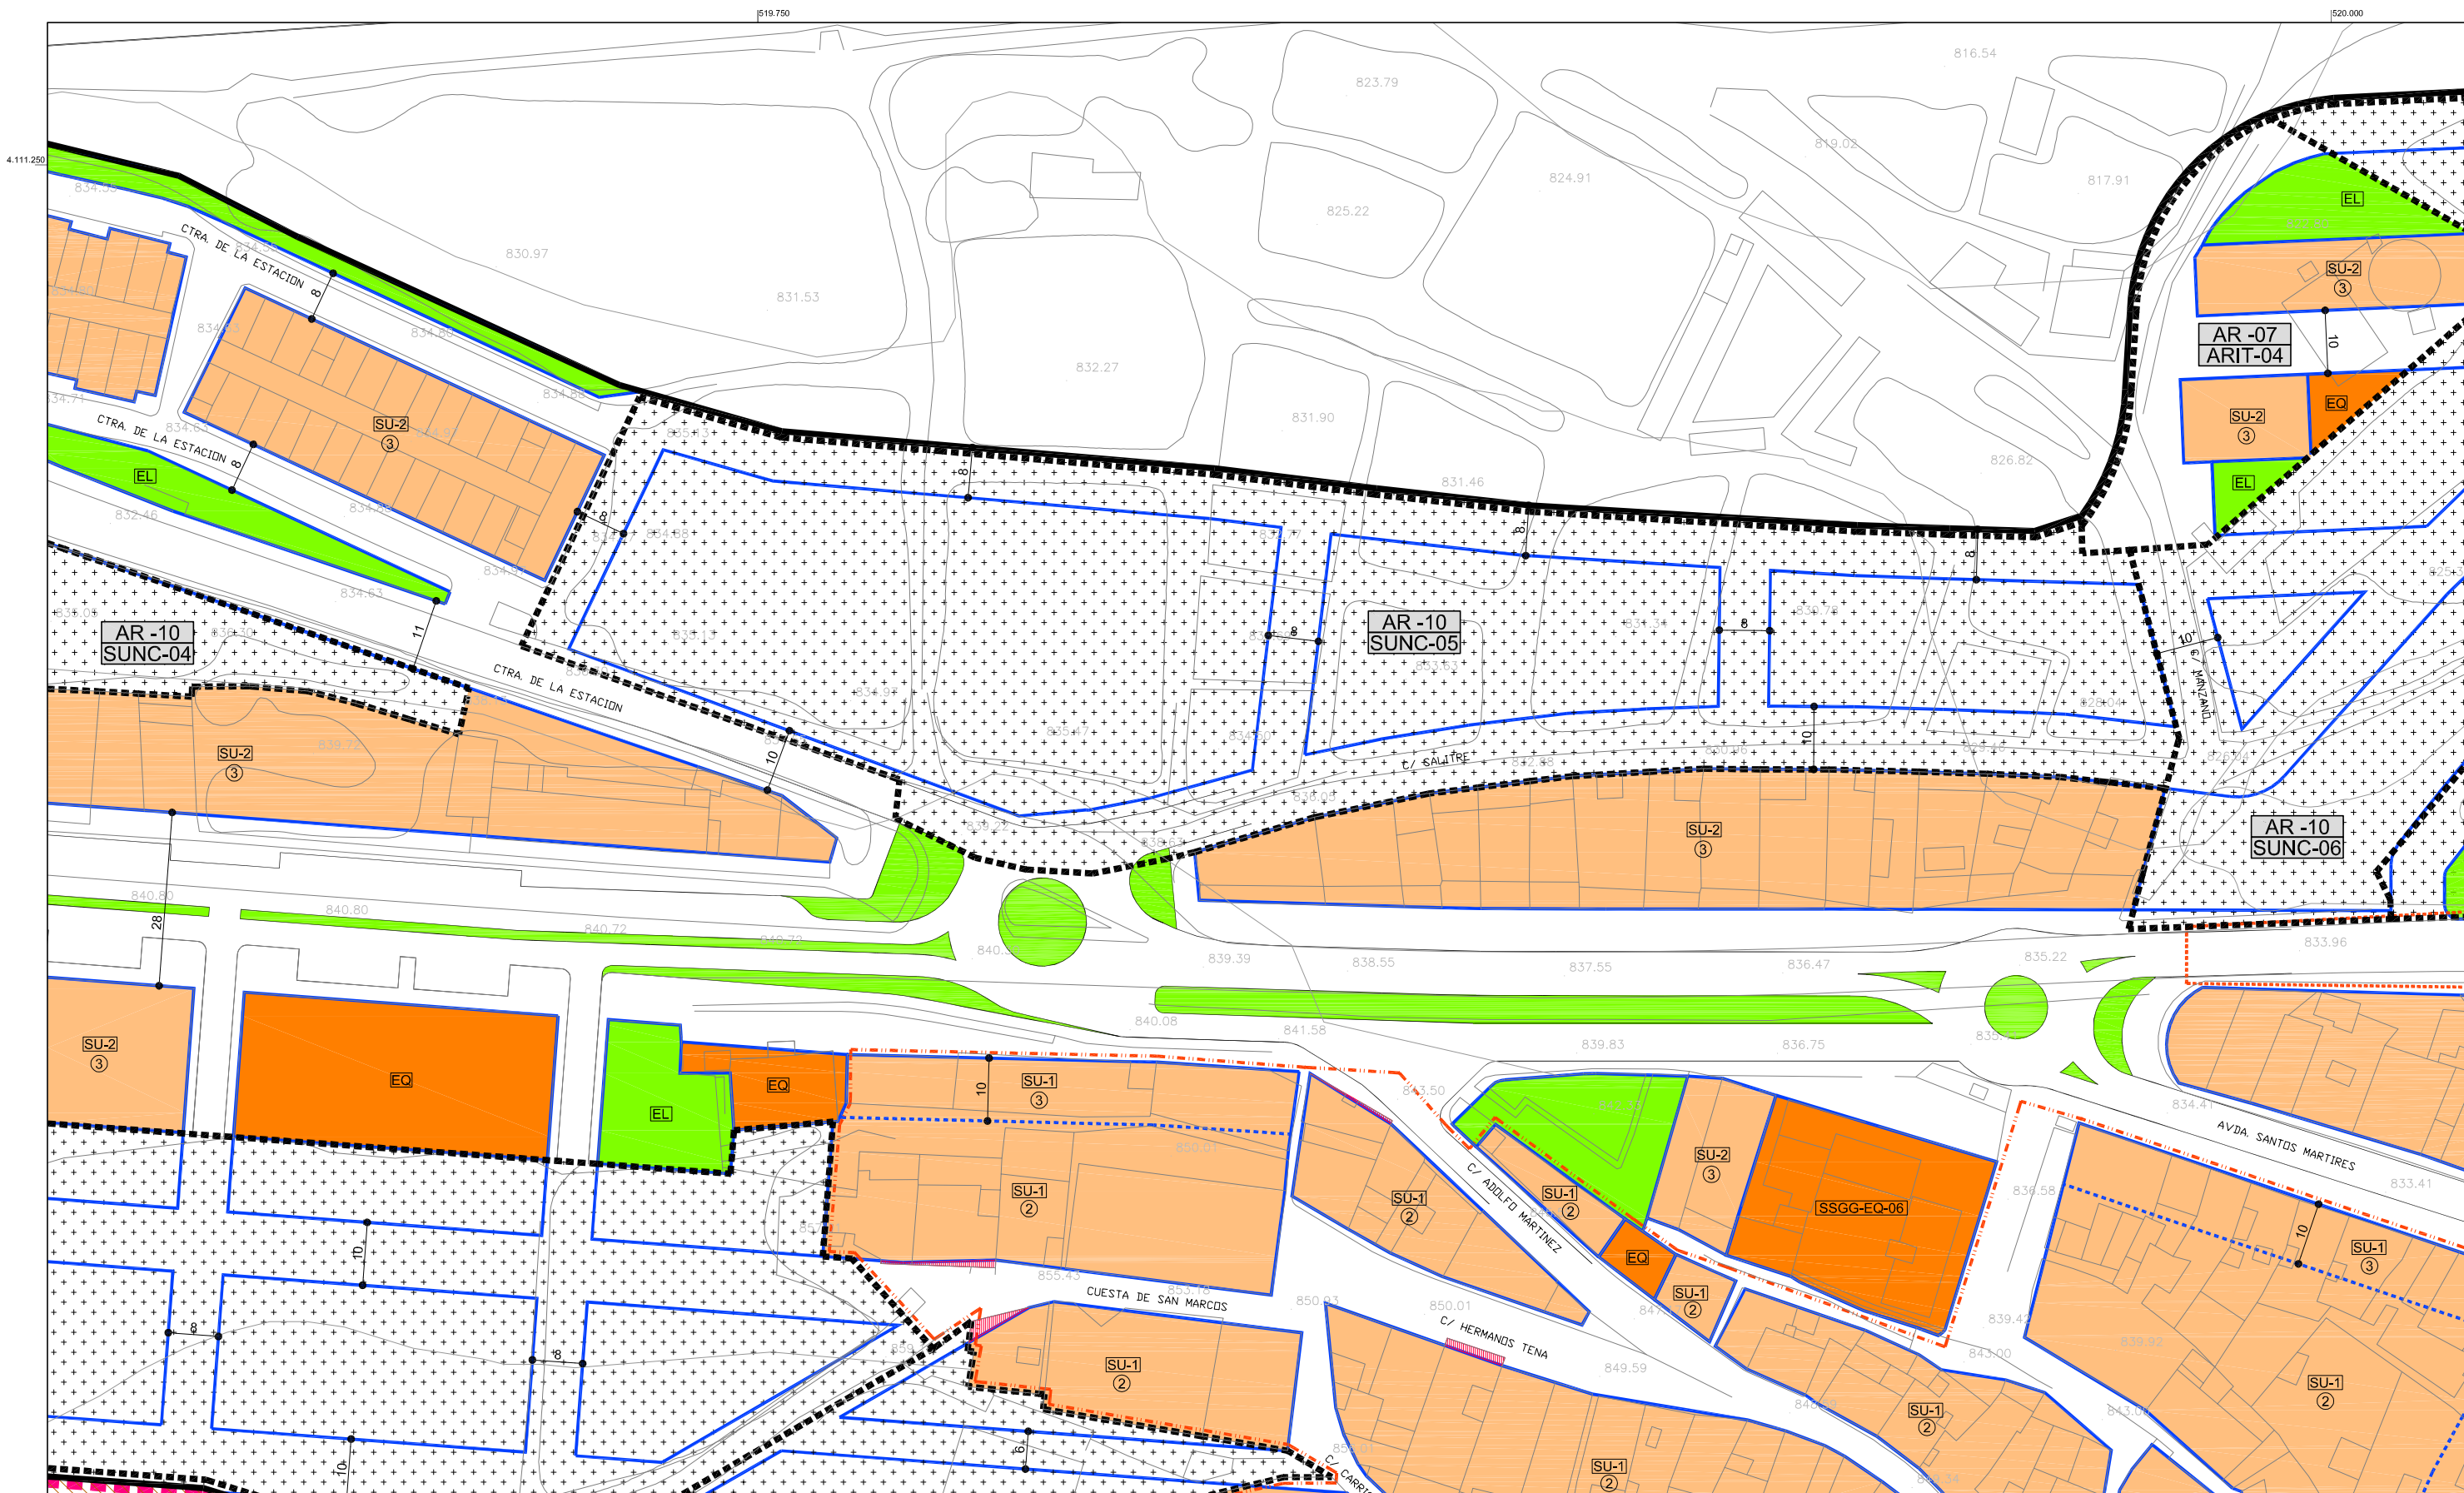


SUELO URBANO	
	LÍMITE SUELO URBANO
	NO CONSOLIDADO
	RESIDENCIAL
	INDUSTRIAL
	TERCIARIO
	TURÍSTICO
	ESPACIO LIBRE
	EQUIPAMIENTO
	DELIMITACIÓN DE CASCO HISTÓRICO
	ALINEACIÓN
	CORRECCIÓN DE ALINEACIÓN
	ORDENANZA
	ALTIMA MÁXIMA
	CAMBIO DE ALTURA U ORDENANZA
	PÚBLICA
	PRIVADA

SUELO URBANIZABLE	
	RESIDENCIAL
	TERCIARIO
	NO SECTORIZADO
	LÍMITE SUELO URBANIZABLE
	LÍMITE EDIFICACIÓN
	ALINEACIÓN PROPUESTA
	ÁREA DE REPARTO
	ÁREA DE REFORMA INTERIOR EN TRAMITACIÓN
	ÁREA DE REFORMA INTERIOR SECTOR
	SECTOR EN SECTORIZADO
	SECTOR EN NO SECTORIZADO
	DELIMITACIÓN DE ÁMBITO DE GESTIÓN

	ELEMENTOS INCLUIDOS EN EL CATÁLOGO GENERAL DEL PATRIMONIO HISTÓRICO ANDALUZ
	ENTORNO DE PROTECCIÓN
	ELEMENTOS PROTEGIDOS POR PGOU
	VIA PECUARIA
	[SSGG-EL-01] ESPACIO LIBRE
	[SSGG-EQ-01] EQUIPAMIENTO
	[SSGG-RV-01] RED VIARIA

	DOMINIO PÚBLICO HIDRÁULICO
	ZONA DE POLICÍA EN CAUCES PÚBLICOS
	PERIODO DE RETORNO DE 500 AÑOS

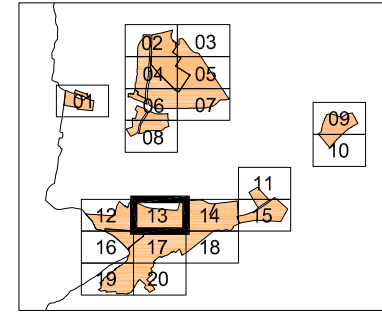


**ORDENACIÓN PORMENORIZADA**  
E\_1/1.000 NÚCLEO DE ABLA

José Carlos Díaz Gutiérrez arquitecto  
FEBRERO DEL 2.012

**OP-13**  
ABLA

**PLAN GENERAL DE ORDENACIÓN URBANA**

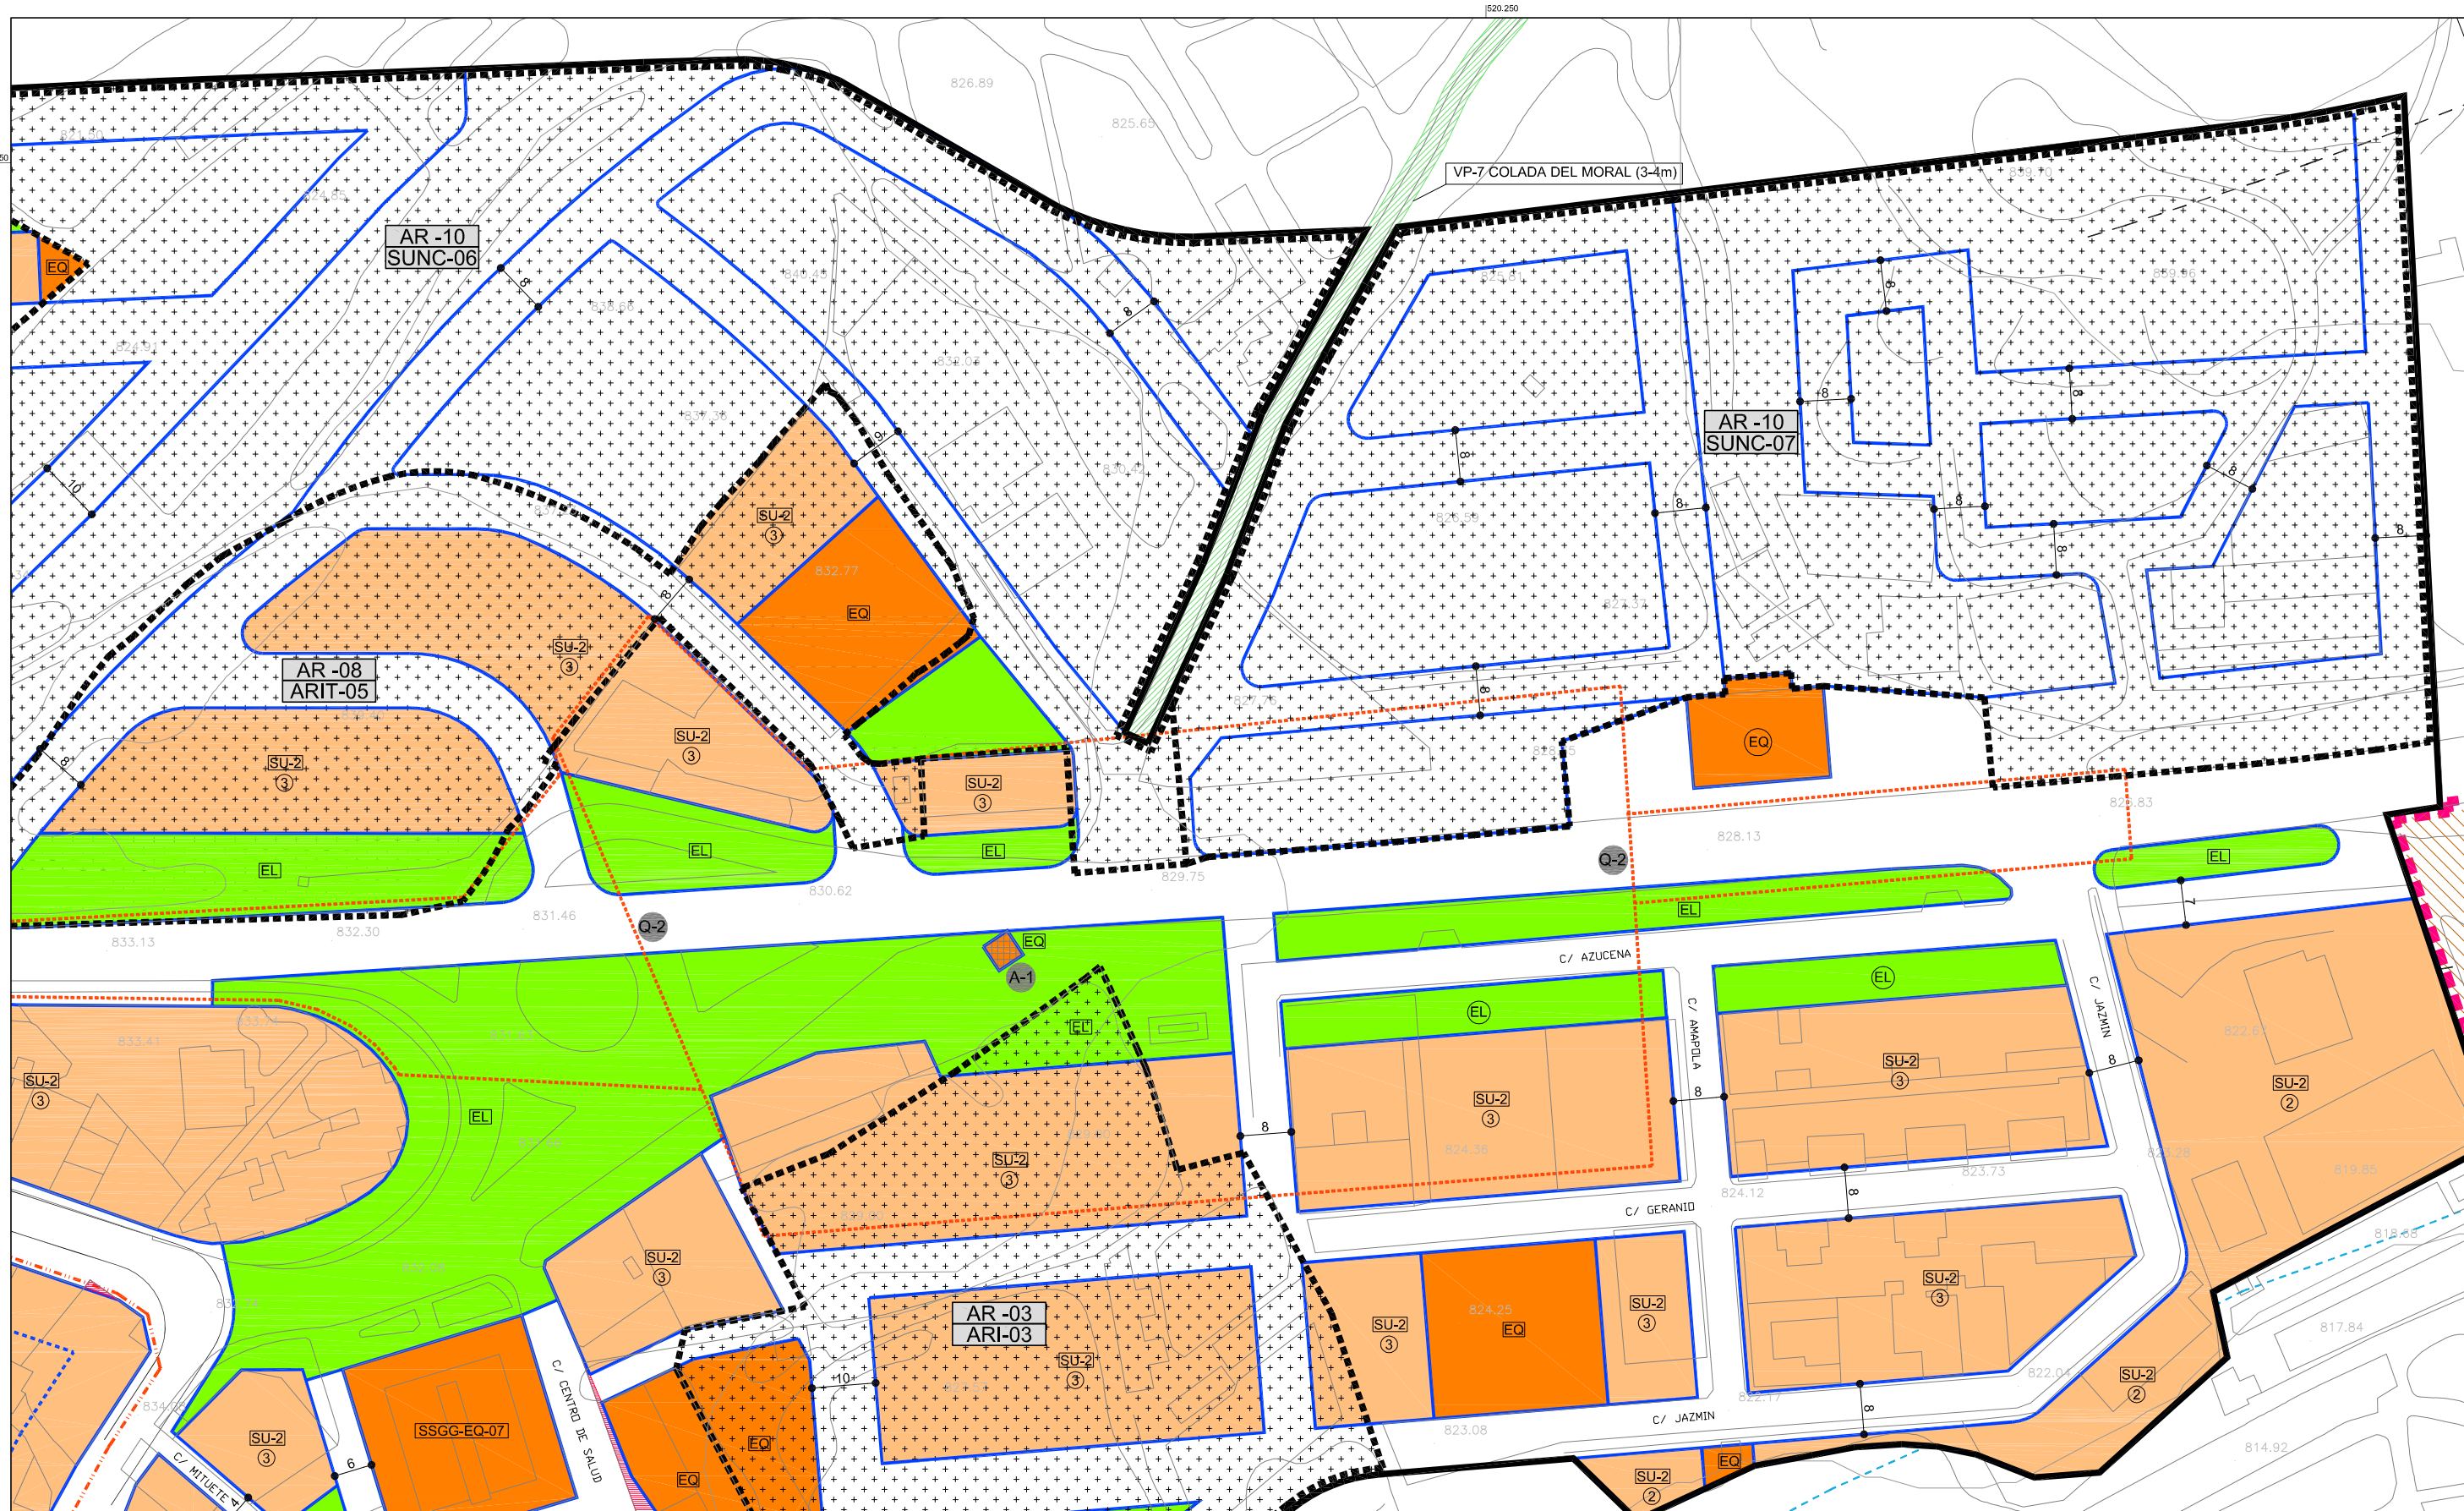


SUELO URBANO	
	LÍMITE SUELO URBANO
	NO CONSOLIDADO
	RESIDENCIAL
	INDUSTRIAL
	TERCIARIO
	TURÍSTICO
	ESPACIO LIBRE
	EQUIPAMIENTO
	DELIMITACIÓN DE CASCO HISTÓRICO
	ALINEACIÓN
	CORRECCIÓN DE ALINEACIÓN
	ORDENANZA
	ALTURA MÁXIMA
	CAMBIO DE ALTURA U ORDENANZA
	PÚBLICA
	PRIVADA

SUELO URBANIZABLE	
	RESIDENCIAL
	TERCIARIO
	NO SECTORIZADO
	ÁREA DE REPARTO
	ÁREA DE REFORMA INTERIOR EN TRAMITACIÓN
	ÁREA DE REFORMA INTERIOR
	SECTOR
	SECTOR EN SECTORIZADO
	SECTOR EN NO SECTORIZADO
	DELIMITACIÓN DE ÁMBITO DE GESTIÓN

	ELEMENTOS INCLUIDOS EN EL CATÁLOGO GENERAL DEL PATRIMONIO HISTÓRICO ANDALUZ
	ENTORNO DE PROTECCIÓN
	ELEMENTOS PROTEGIDOS POR PGOU
	VIA PECUARIA
	[SSGG-EL-01] ESPACIO LIBRE
	[SSGG-EQ-01] EQUIPAMIENTO
	[SSGG-RV-01] RED VIARIA

	DOMINIO PÚBLICO HIDRÁULICO
	ZONA DE POLICÍA EN CAUCES PÚBLICOS
	PERIODO DE RETORNO DE 500 AÑOS

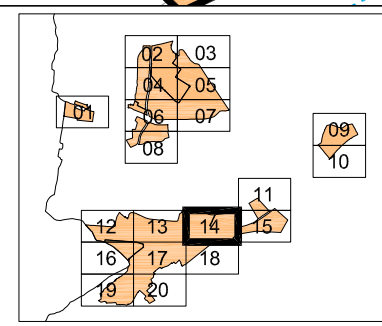


**ORDENACIÓN PORMENORIZADA**

E\_1/1.000 NÚCLEO DE ABLA

José Carlos Díaz Gutiérrez arquitecto  
FEBRERO DEL 2.012

**OP-14**  
APROBACIÓN INICIAL

**PLAN GENERAL DE ORDENACIÓN URBANA**

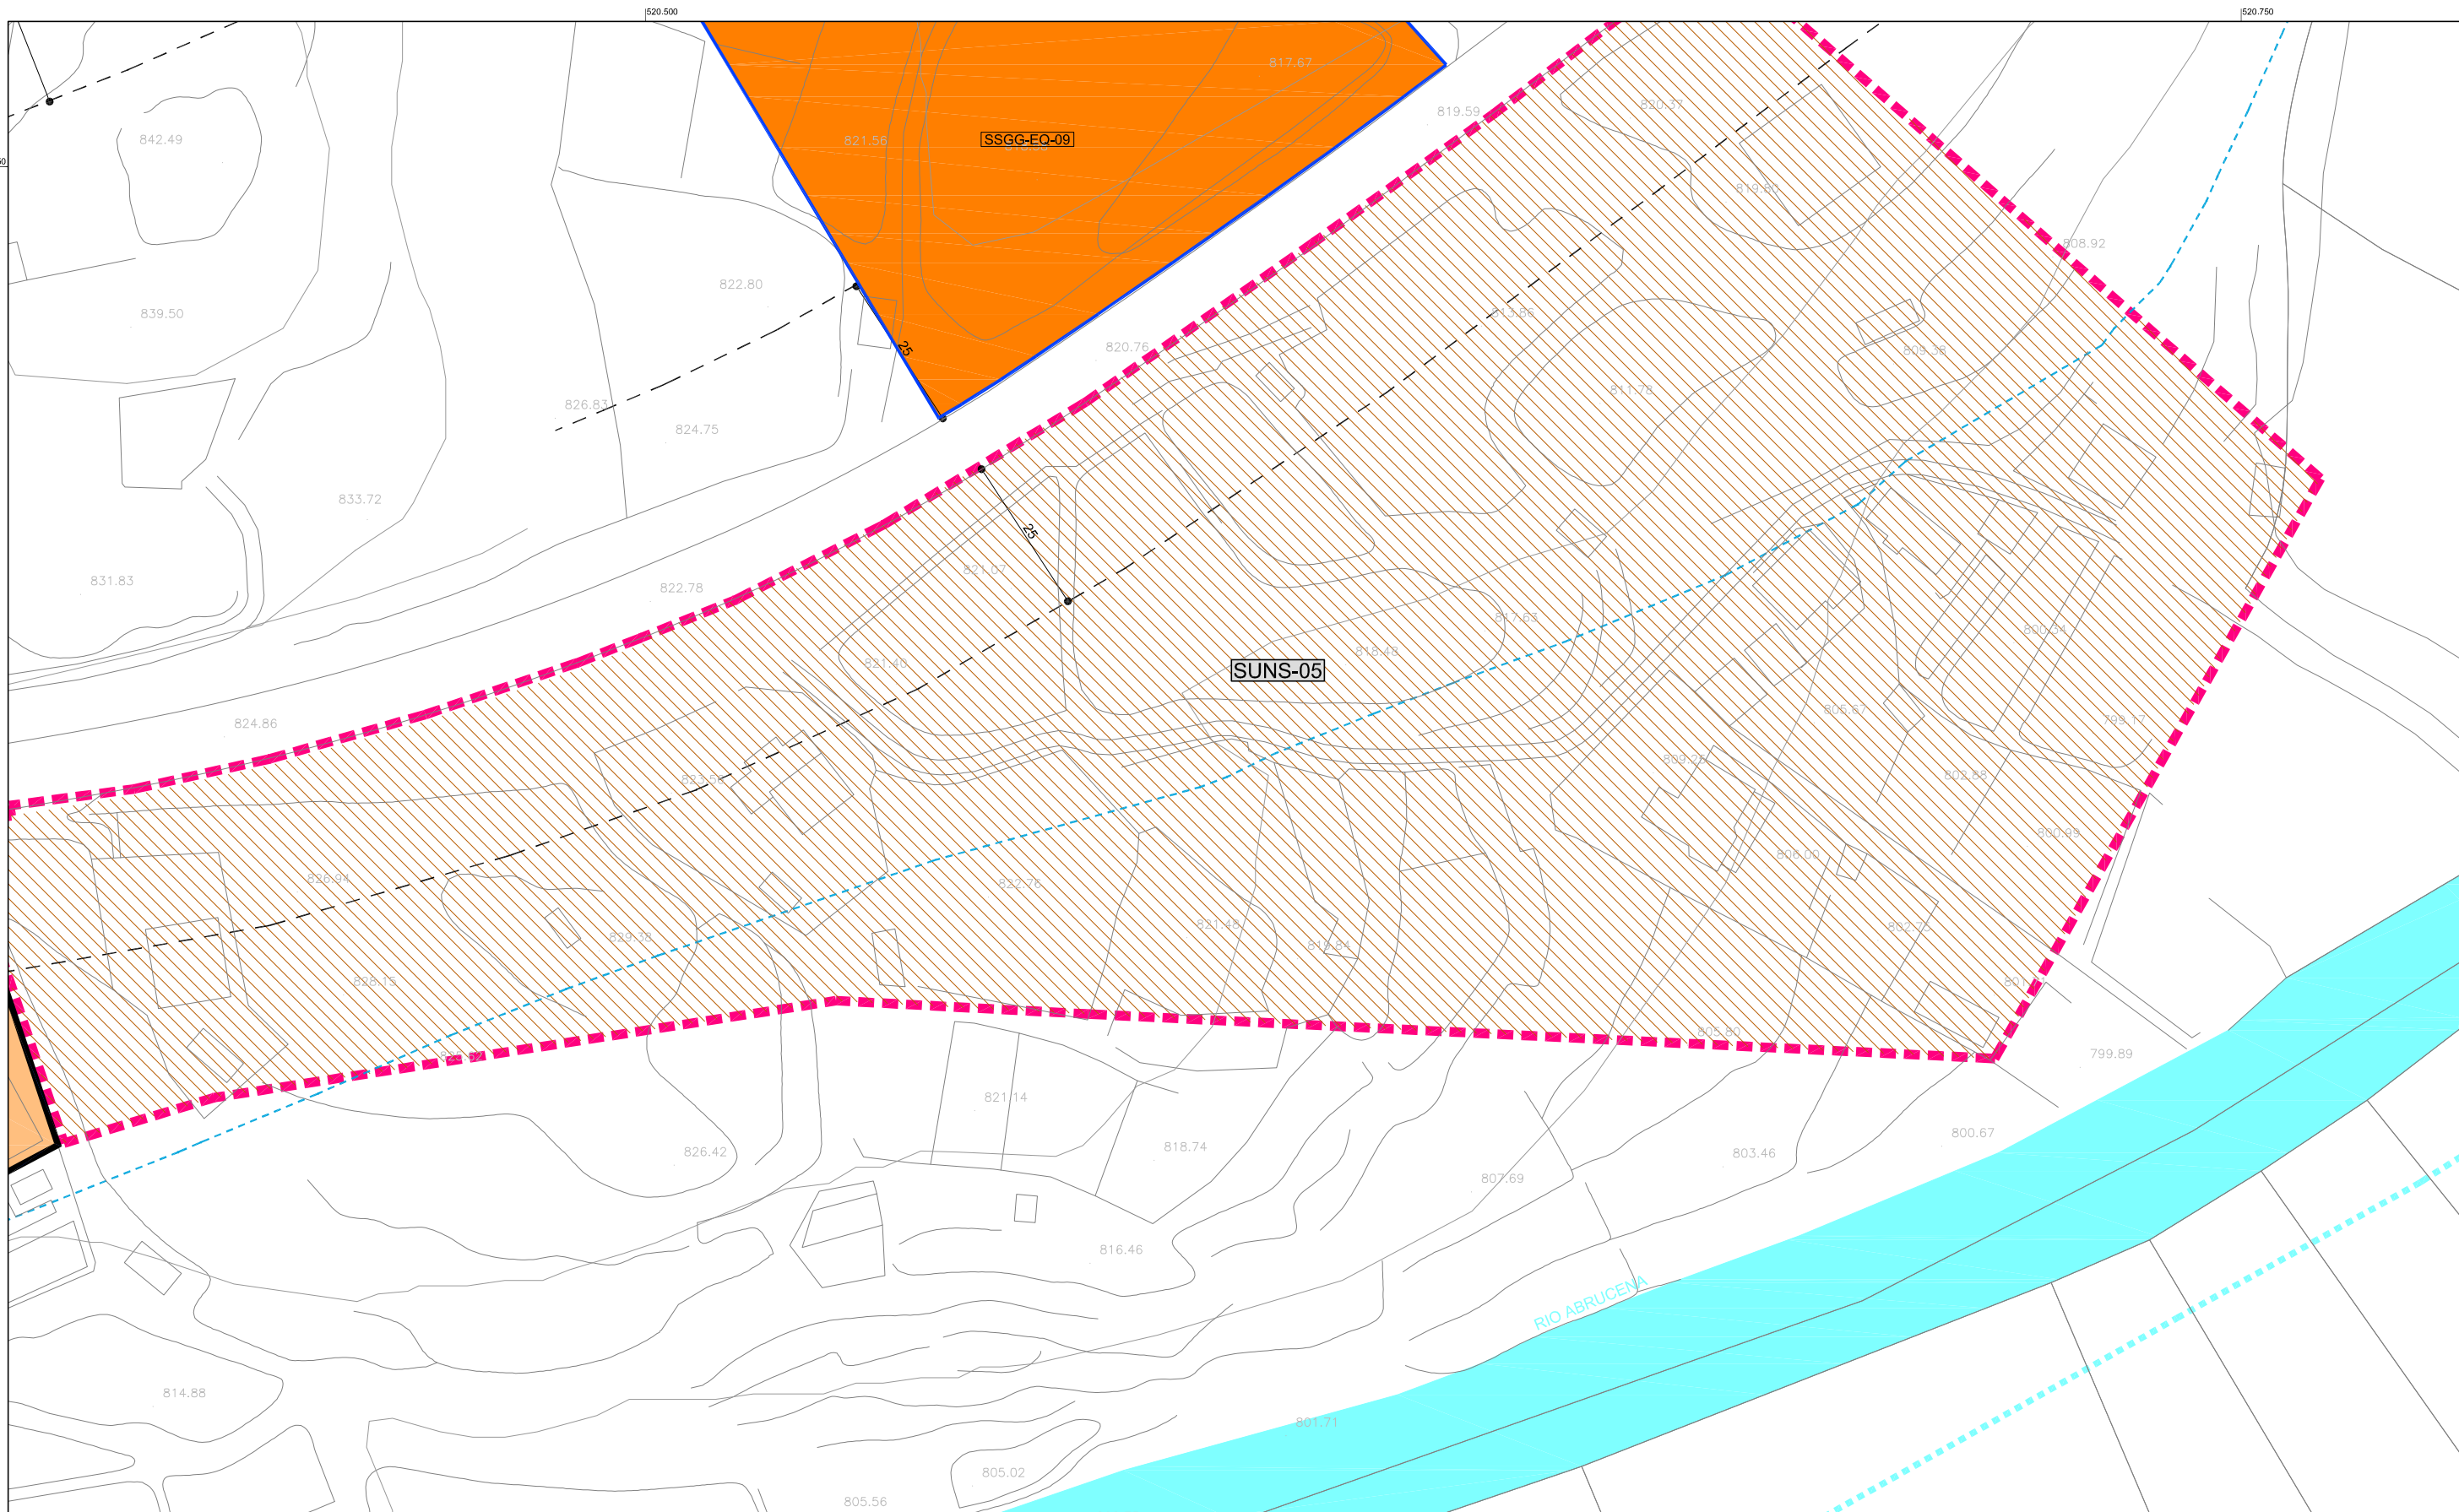


SUELO URBANO	
	LÍMITE SUELO URBANO
	NO CONSOLIDADO
	RESIDENCIAL
	INDUSTRIAL
	TERCIARIO
	TURÍSTICO
	ESPACIO LIBRE
	EQUIPAMIENTO
	PÚBLICA
	PRIVADA

SUELO URBANIZABLE	
	RESIDENCIAL
	TERCIARIO
	NO SECTORIZADO
	ÁREA DE REPARTO (AR-01)
	ÁREA DE REFORMA INTERIOR EN TRAMITACIÓN (ARIT-01)
	ÁREA DE REFORMA INTERIOR (ARI-01)
	SECTOR (SUNC-01)
	SECTOR EN SECTORIZADO (SUS-01)
	SECTOR EN NO SECTORIZADO (SUNS-01)
	DELIMITACIÓN DE ÁMBITO DE GESTIÓN

	ELEMENTOS INCLUIDOS EN EL CATÁLOGO GENERAL DEL PATRIMONIO HISTÓRICO ANDALUZ (A-1)
	ELEMENTOS PROTEGIDOS POR PGOU (A-1)
	ENTORNO DE PROTECCIÓN
	DOMINIO PÚBLICO HIDRÁULICO
	ZONA DE POLICÍA EN CAUCES PÚBLICOS
	PERIODO DE RETORNO DE 500 AÑOS
	VIA PECUARIA
	ESPACIO LIBRE (SSGG-EL-01)
	EQUIPAMIENTO (SSGG-EQ-01)
	RED VIARIA (SSGG-RV-01)

	DOMINIO PÚBLICO HIDRÁULICO
	ZONA DE POLICÍA EN CAUCES PÚBLICOS
	PERIODO DE RETORNO DE 500 AÑOS

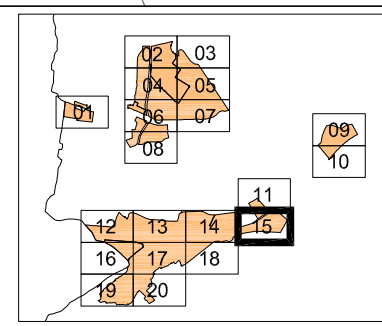

**ORDENACIÓN PORMENORIZADA**

E\_1/1.000 NÚCLEO DE ABLA

José Carlos Díaz Gutiérrez arquitecto  
FEBRERO DEL 2.012


**OP-15**

APROBACIÓN INICIAL

**PLAN GENERAL DE ORDENACIÓN URBANA**

4.111.000

519.500

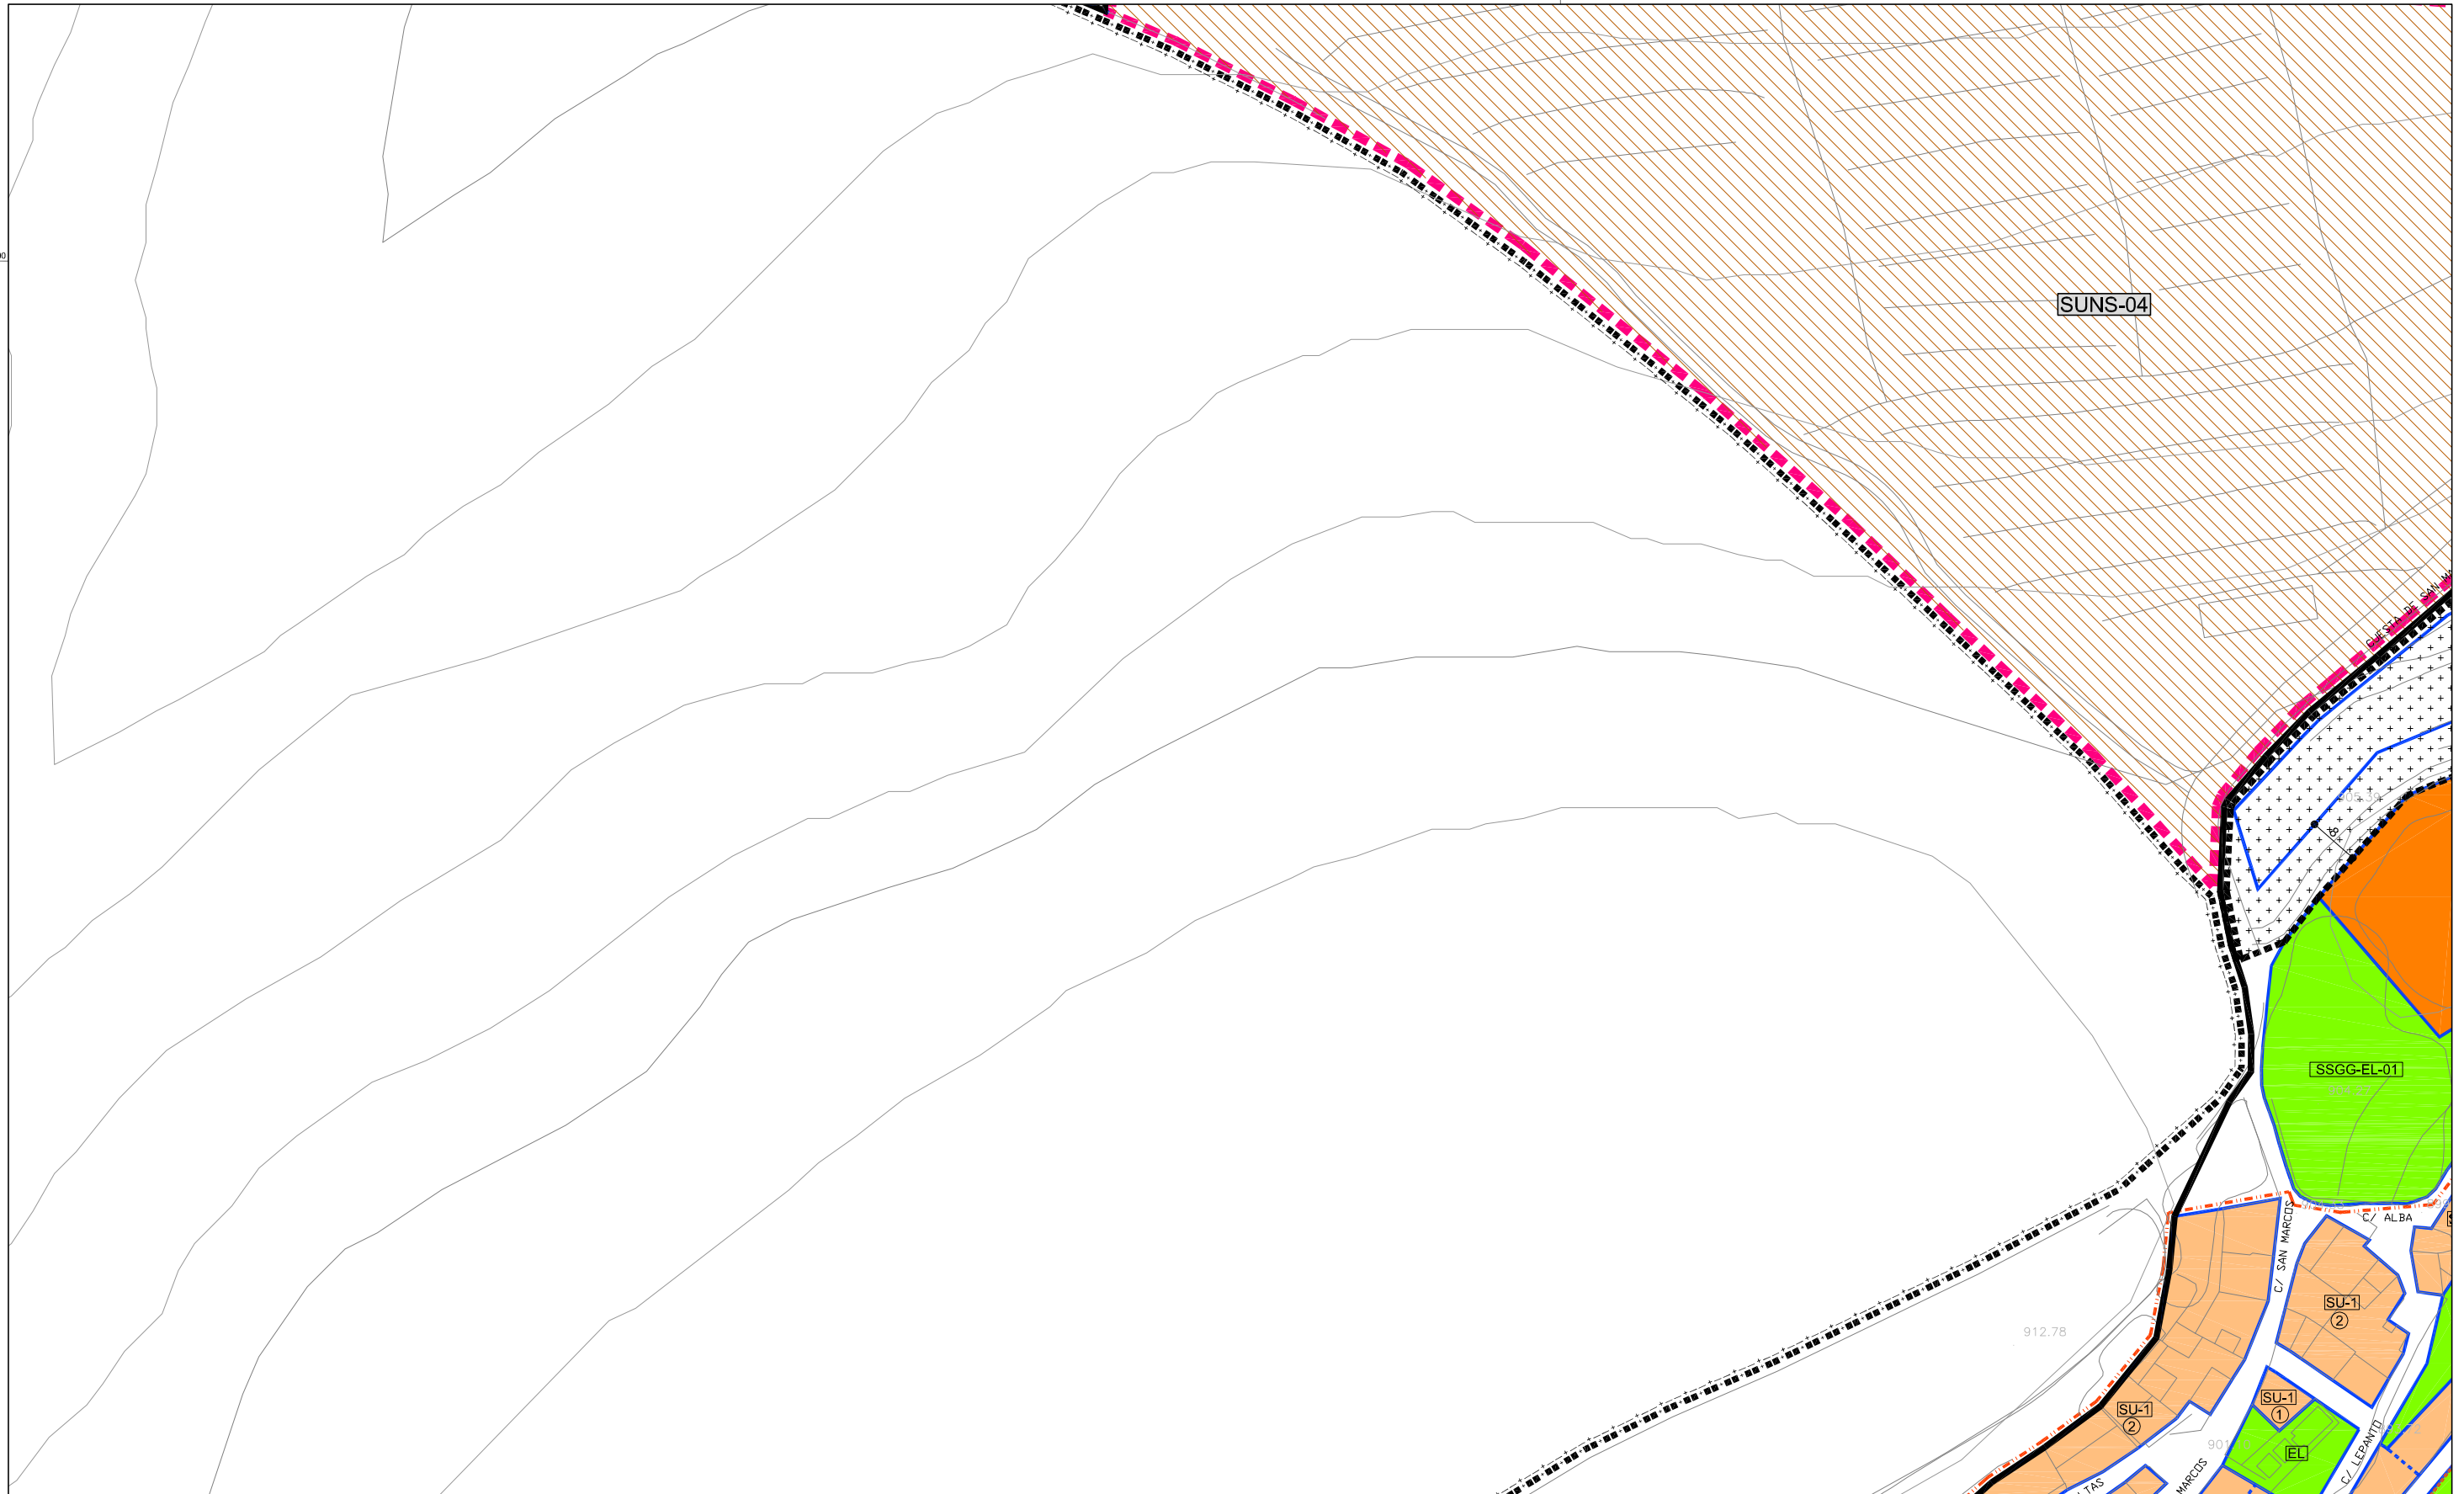


SUELO URBANO	
	LÍMITE SUELO URBANO
	NO CONSOLIDADO
	RESIDENCIAL
	INDUSTRIAL
	TERCIARIO
	TURÍSTICO
	ESPACIO LIBRE
	EQUIPAMIENTO
	PÚBLICA
	PRIVADA

SUELO URBANIZABLE	
	RESIDENCIAL
	TERCIARIO
	NO SECTORIZADO
	ÁREA DE REPARTO
	ÁREA DE REFORMA INTERIOR EN TRAMITACIÓN
	ÁREA DE REFORMA INTERIOR
	SECTOR
	SECTOR EN SECTORIZADO
	SECTOR EN NO SECTORIZADO
	DELIMITACIÓN DE ÁMBITO DE GESTIÓN

	ELEMENTOS INCLUIDOS EN EL CATÁLOGO GENERAL DEL PATRIMONIO HISTÓRICO ANDALUZ
	ELEMENTOS PROTEGIDOS POR PGOU
	VIA PECUARIA
	ESPACIO LIBRE
	EQUIPAMIENTO
	RED VIARIA

	DOMINIO PÚBLICO HIDRÁULICO
	ZONA DE POLICÍA EN CAUCES PÚBLICOS
	PERIODO DE RETORNO DE 500 AÑOS

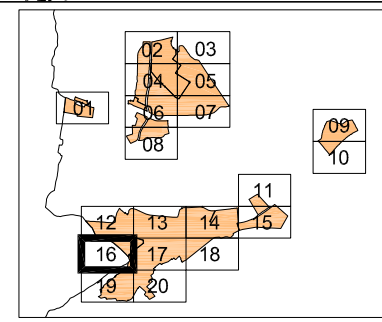

**ORDENACIÓN PORMENORIZADA**

E\_1/1.000 NÚCLEO DE ABLA

José Carlos Díaz Gutiérrez arquitecto

FEBRERO DEL 2.012


**OP-16**

APROBACIÓN INICIAL

PLAN GENERAL DE ORDENACIÓN URBANA





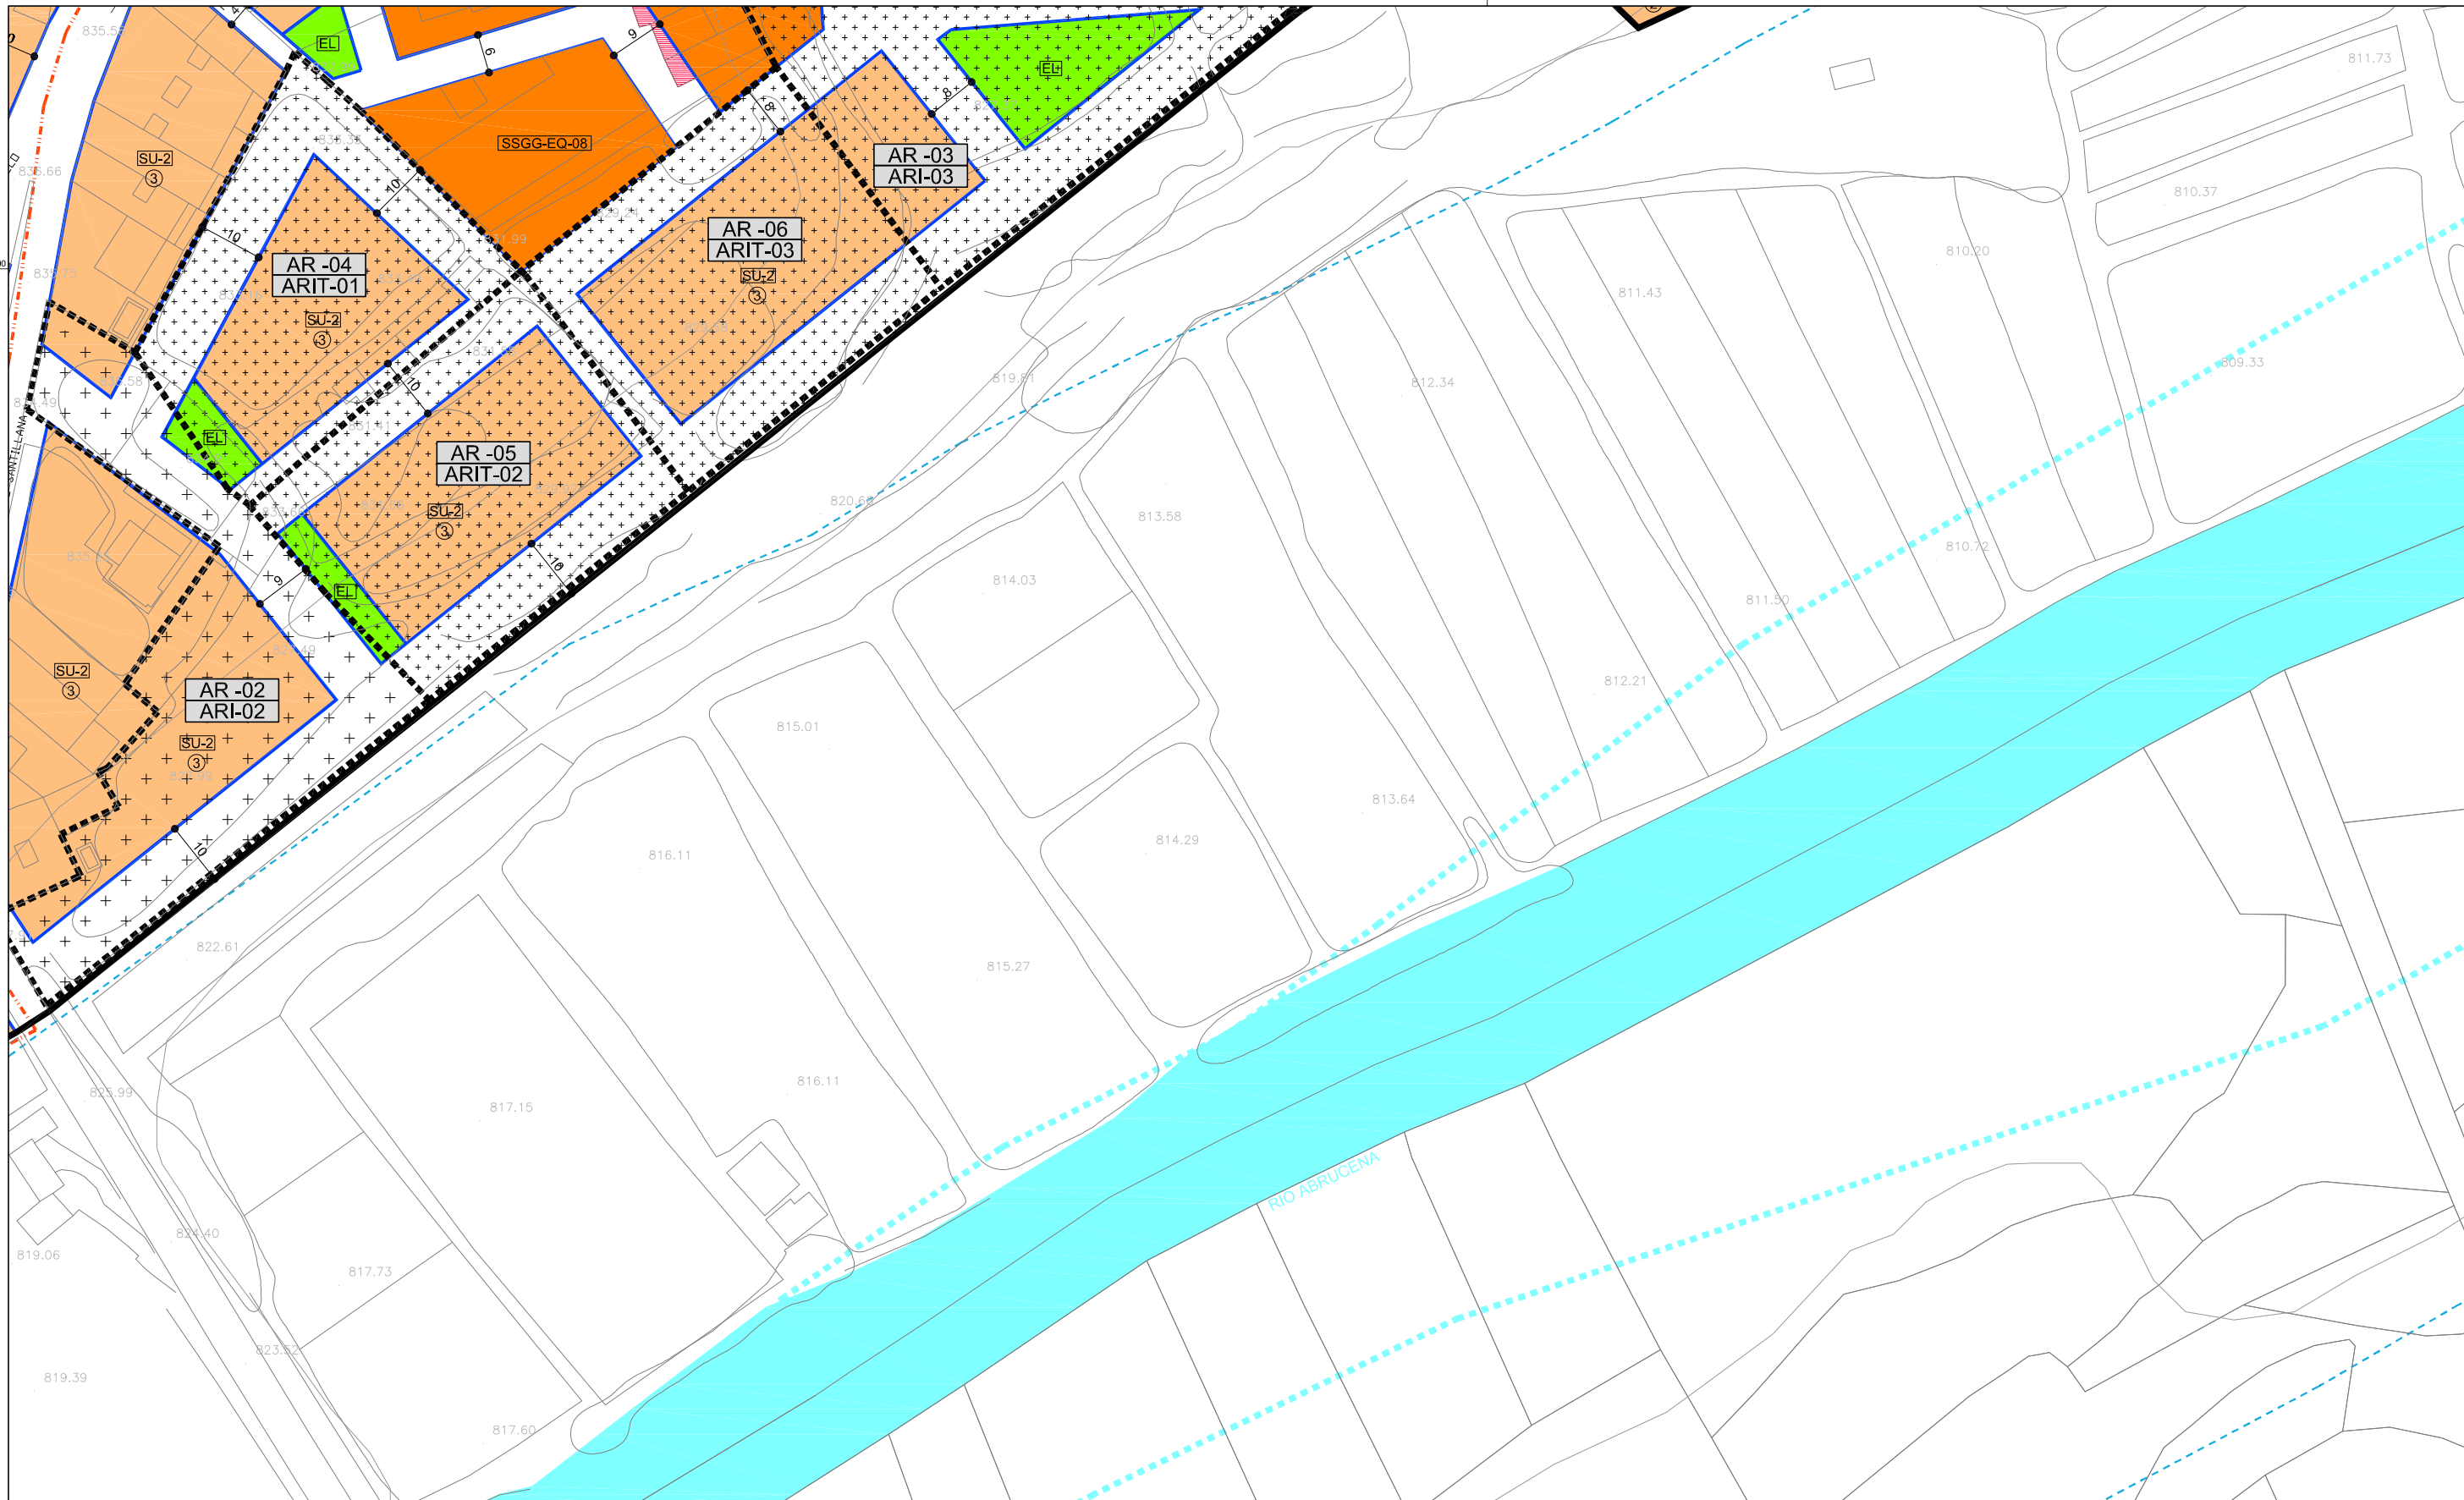


SUELO URBANO	
	LÍMITE SUELO URBANO
	NO CONSOLIDADO
	RESIDENCIAL
	INDUSTRIAL
	TERCIARIO
	TURÍSTICO
	ESPACIO LIBRE
	EQUIPAMIENTO
	PÚBLICA
	PRIVADA

SUELO URBANIZABLE	
	RESIDENCIAL
	TERCIARIO
	NO SECTORIZADO
	LÍMITE SUELO URBANIZABLE
	LÍMITE EDIFICACIÓN
	ALINEACIÓN PROPUESTA
	ÁREA DE REPARTO (AR-01)
	ÁREA DE REFORMA INTERIOR EN TRAMITACIÓN (ARIT-01)
	ÁREA DE REFORMA INTERIOR (ARI-01)
	SECTOR (SUNC-01)
	SECTOR EN SECTORIZADO (SUS-01)
	SECTOR EN NO SECTORIZADO (SUNS-01)
	DELIMITACIÓN DE ÁMBITO DE GESTIÓN

	ELEMENTOS INCLUIDOS EN EL CATÁLOGO GENERAL DEL PATRIMONIO HISTÓRICO ANDALUZ
	ENTORNO DE PROTECCIÓN
	ELEMENTOS PROTEGIDOS POR PGOU
	VIA PECUARIA
	ESPACIO LIBRE (SSGG-EL-01)
	EQUIPAMIENTO (SSGG-EQ-01)
	RED VIARIA (SSGG-RV-01)

	DOMINIO PÚBLICO HIDRÁULICO
	ZONA DE POLICÍA EN CAUCES PÚBLICOS
	PERIODO DE RETORNO DE 500 AÑOS

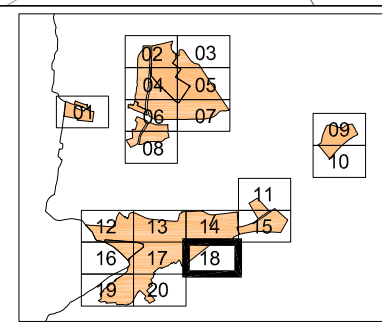


**ORDENACIÓN PORMENORIZADA**  
 E\_1/1.000 NÚCLEO DE ABLA

José Carlos Díaz Gutiérrez arquitecto  
 FEBRERO DEL 2.012

**OP-18**  
 APROBACIÓN INICIAL

**PLAN GENERAL DE ORDENACIÓN URBANA**

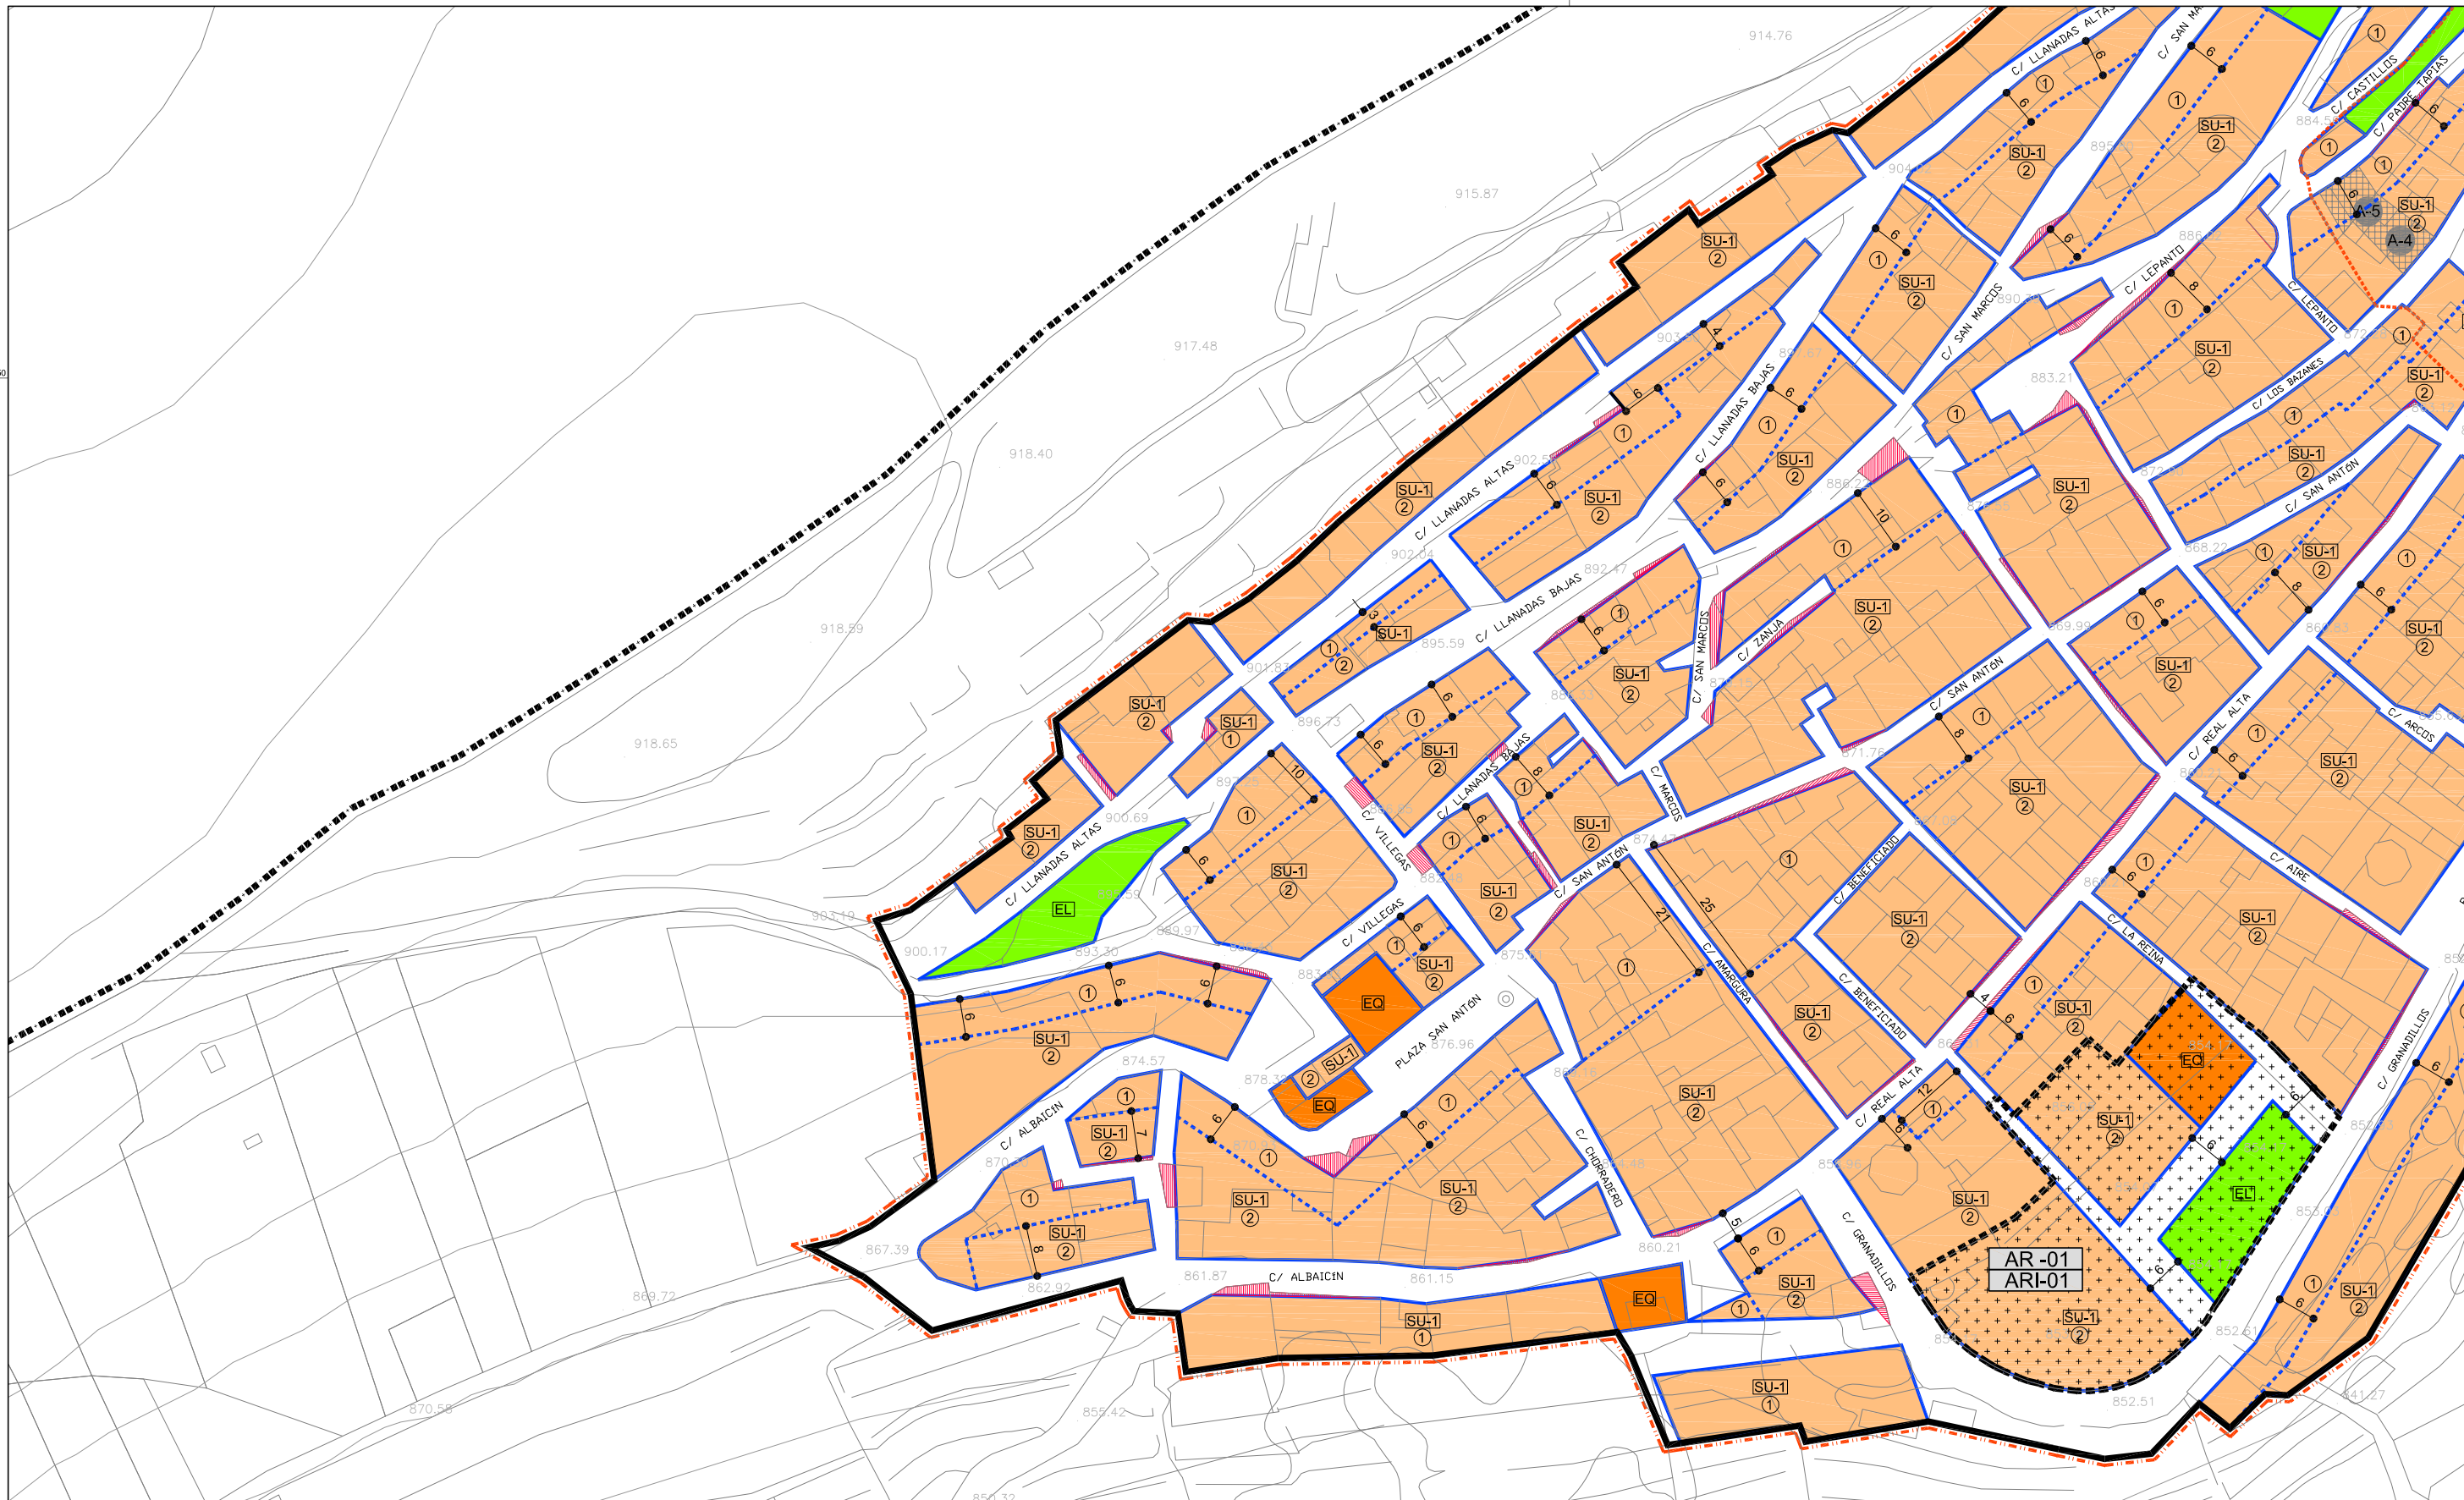


SUELO URBANO	
	LÍMITE SUELO URBANO
	DELIMITACIÓN DE CASCO HISTÓRICO
	NO CONSOLIDADO
	RESIDENCIAL
	INDUSTRIAL
	TERCIARIO
	TURÍSTICO
	ESPACIO LIBRE
	EQUIPAMIENTO
	ALINEACIÓN
	CORRECIÓN DE ALINEACIÓN
	ORDENANZA
	ALTIMETRIA MÁXIMA
	CAMBIO DE ALTURA U ORDENANZA
	PÚBLICA
	PRIVADA

SUELO URBANIZABLE	
	RESIDENCIAL
	TERCIARIO
	NO SECTORIZADO
	LÍMITE SUELO URBANIZABLE
	LÍMITE EDIFICACIÓN
	ALINEACIÓN PROPUESTA
	ÁREA DE REPARTO
	ÁREA DE REFORMA INTERIOR EN TRAMITACIÓN
	ÁREA DE REFORMA INTERIOR
	SECTOR
	SECTOR EN SECTORIZADO
	SECTOR EN NO SECTORIZADO
	DELIMITACIÓN DE ÁMBITO DE GESTIÓN

	ELEMENTOS INCLUIDOS EN EL CATÁLOGO GENERAL DEL PATRIMONIO HISTÓRICO ANDALUZ
	ENTORNO DE PROTECCIÓN
	ELEMENTOS PROTEGIDOS POR PGOU
	VIA PECUARIA
	ESPACIO LIBRE
	EQUIPAMIENTO
	RED VIARIA

	DOMINIO PÚBLICO HIDRÁULICO
	ZONA DE POLICIA EN CAUCES PÚBLICOS
	PERIODO DE RETORNO DE 500 AÑOS

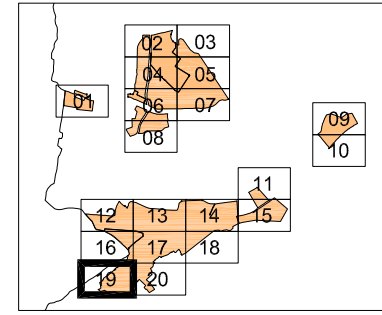


**ORDENACIÓN PORMENORIZADA**

E\_1/1.000 NÚCLEO DE ABLA

José Carlos Díaz Gutiérrez arquitecto  
FEBRERO DEL 2.012

**OP-19**  
APROBACIÓN INICIAL

**PLAN GENERAL DE ORDENACIÓN URBANA**

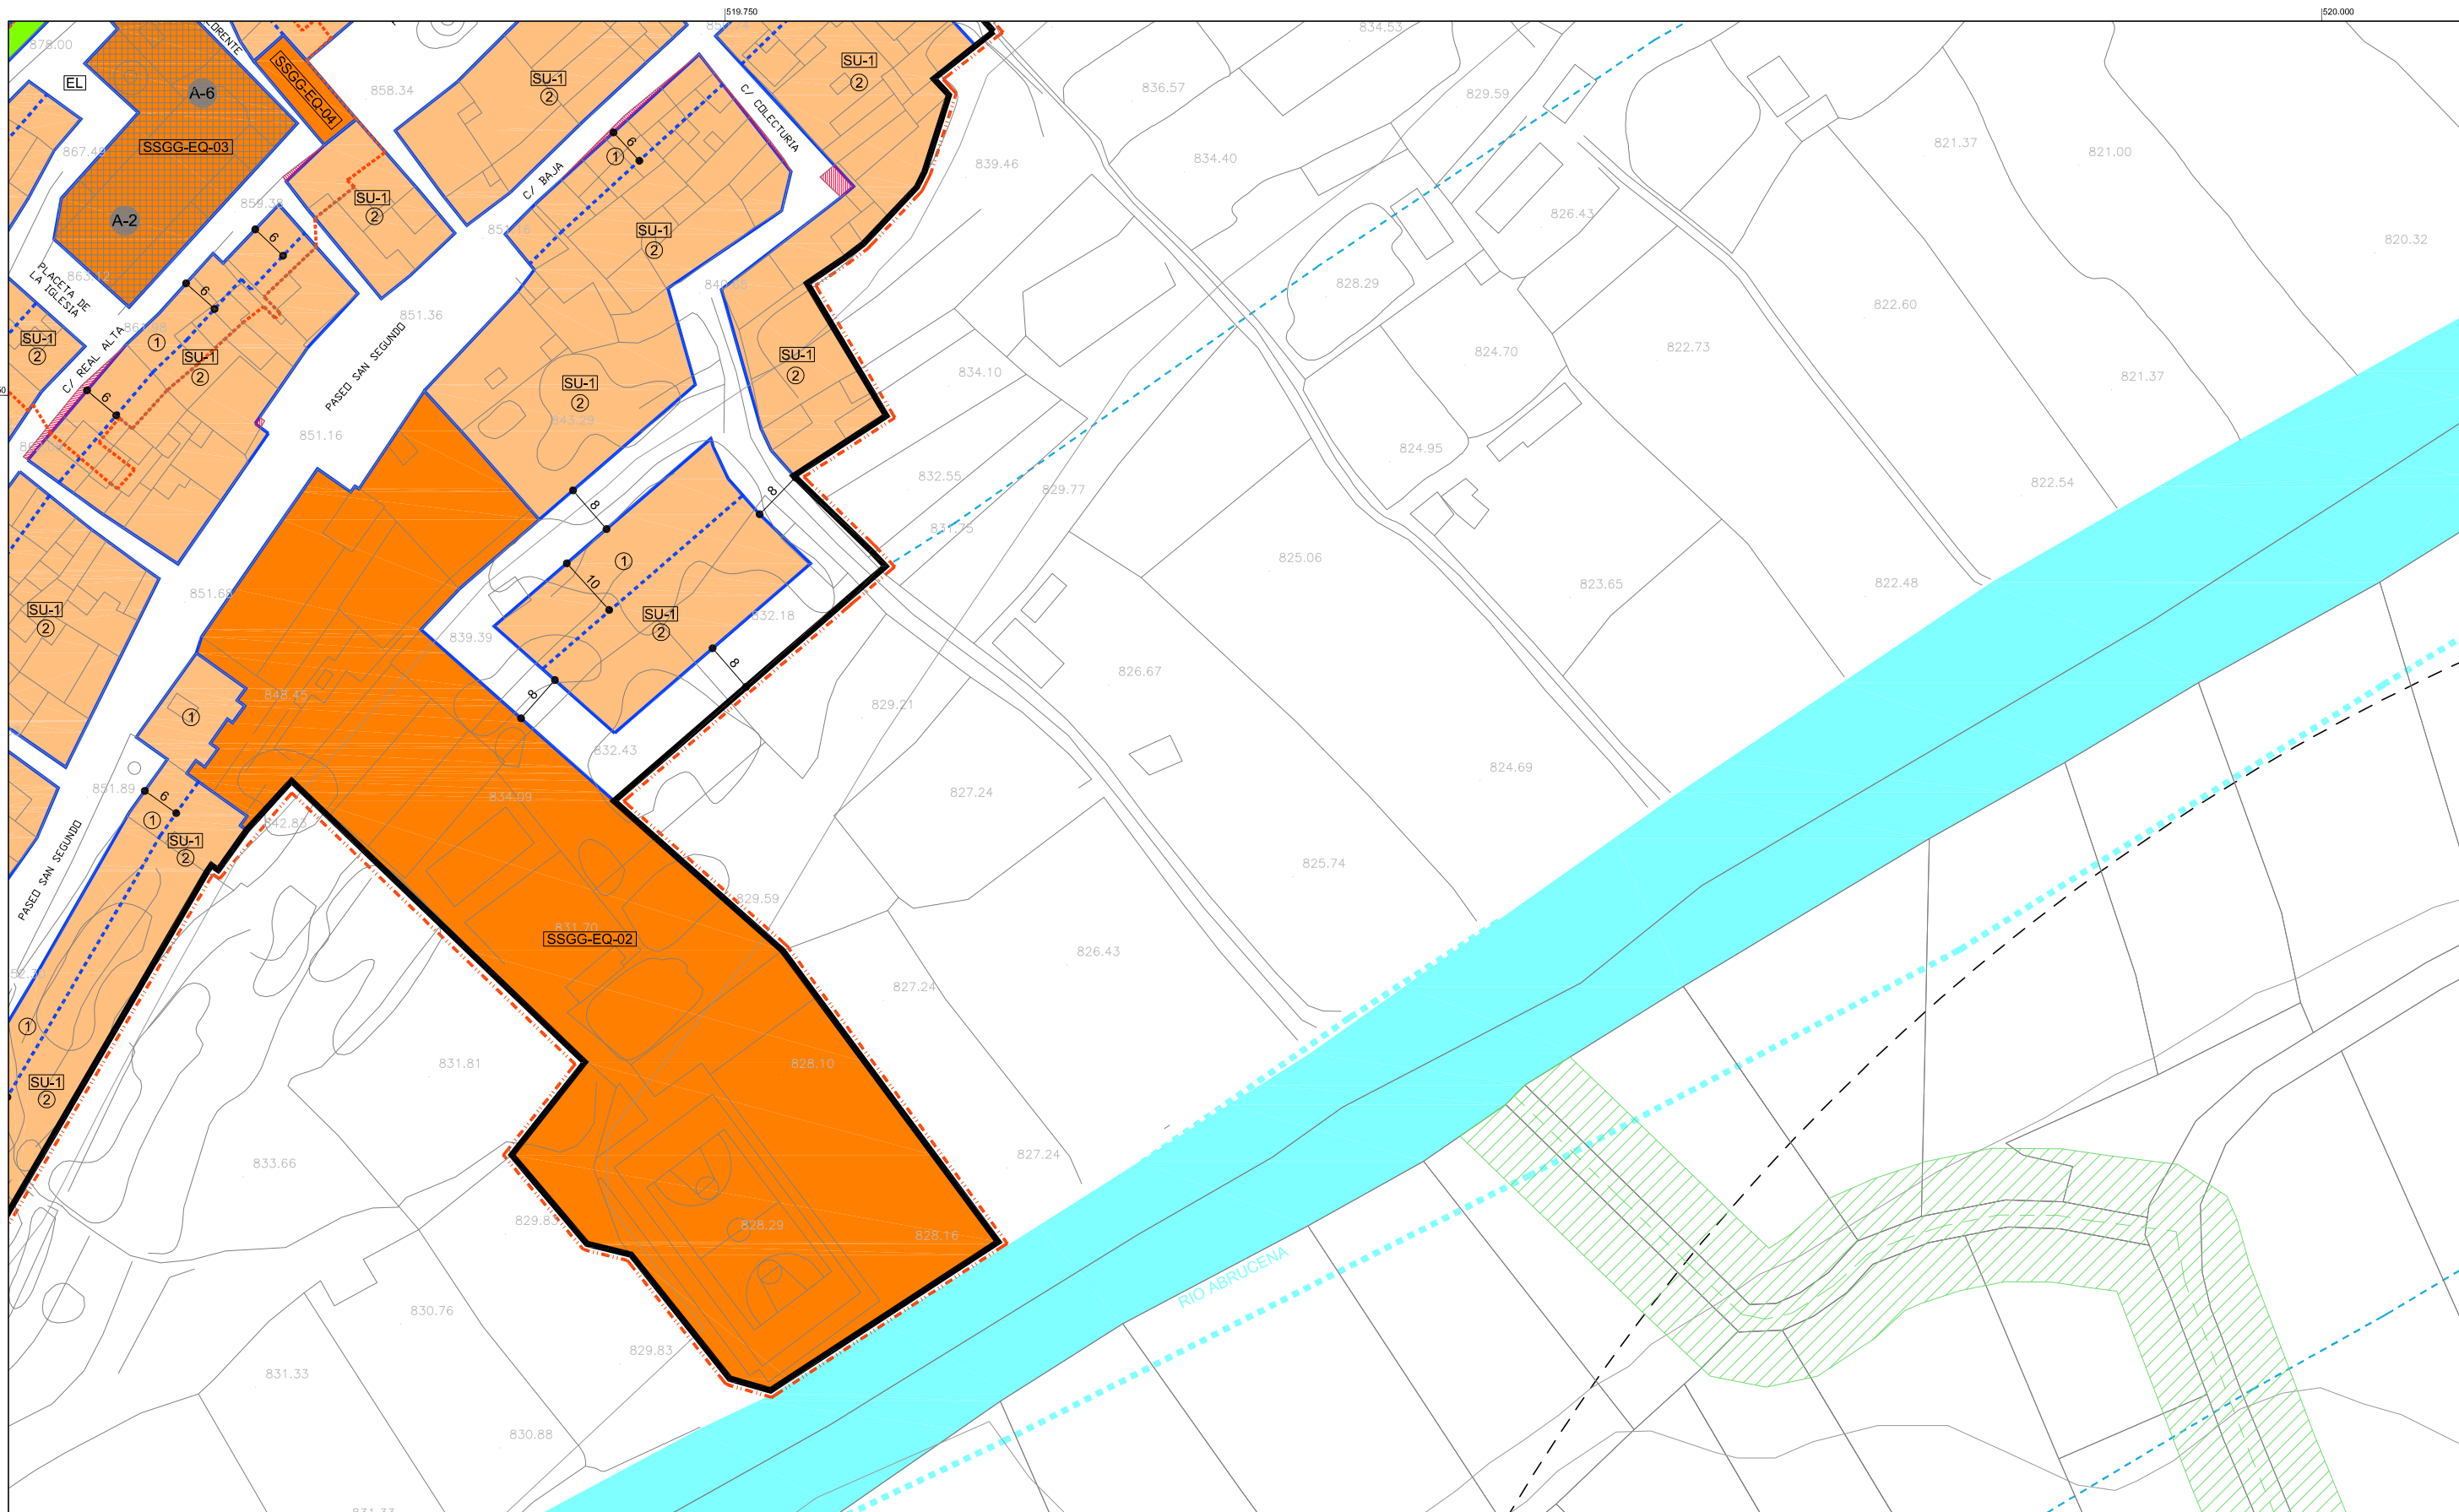


SUELO URBANO	
	LÍMITE SUELO URBANO
	NO CONSOLIDADO
	RESIDENCIAL
	INDUSTRIAL
	TERCIARIO
	TURÍSTICO
	ESPACIO LIBRE
	EQUIPAMIENTO
	PÚBLICA
	PRIVADA

SUELO URBANIZABLE	
	RESIDENCIAL
	TERCIARIO
	NO SECTORIZADO
	AR-01 ÁREA DE REPARTO
	ARIT-01 ÁREA DE REFORMA INTERIOR EN TRAMITACION
	ARI-01 ÁREA DE REFORMA INTERIOR
	SUNC-01 SECTOR EN NO SECTORIZADO
	SUS-01 SECTOR EN SECTORIZADO
	SUNS-01 SECTOR EN NO SECTORIZADO
	DELIMITACIÓN DE ÁMBITO DE GESTIÓN

	ELEMENTOS INCLUIDOS EN EL CATÁLOGO GENERAL DEL PATRIMONIO HISTÓRICO ANDALUZ
	ENTORNO DE PROTECCIÓN
	ELEMENTOS PROTEGIDOS POR PGOU
	VIA PECUARIA
	[SSGG-EL-01] ESPACIO LIBRE
	[SSGG-EQ-01] EQUIPAMIENTO
	[SSGG-RV-01] RED VIARIA

	DOMINIO PÚBLICO HIDRÁULICO
	ZONA DE POLICÍA EN CAUCES PÚBLICOS
	PERIODO DE RETORNO DE 500 AÑOS

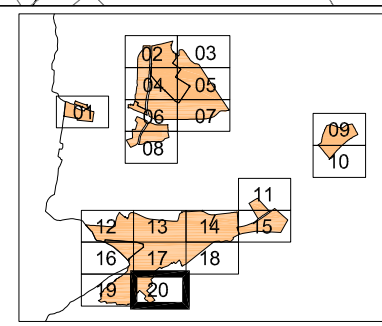

**ORDENACIÓN PORMENORIZADA**

E\_1/1.000 NÚCLEO DE ABLA

José Carlos Díaz Gutiérrez arquitecto  
FEBRERO DEL 2.012

**OP-20**  
APROBACIÓN INICIAL

**PLAN GENERAL DE ORDENACIÓN URBANA**