

ARQUITECTO:
LUIS FCB. RECHE POZO
 Telf: 66924.92.92

PROMOTOR:
 PROMOCIONES BARRANCO LA CURRITA S.L.

PROYECTO DE DIVISI3N DE LA U.E.3 EN DOS
 UNIDADES DE EJECUCI3N, U.E.3 Y U.E.3.3

SITUACI3N.

Nº DE PLANO

SITUACION: CALLE JUAN JIM3NEZ, Nº 26 Suelo - MACAEL. ALMERIA -.


DELINEADO:

ESCALA
 1/1.000

FECHA
 NOVIEMBRE-2019

01



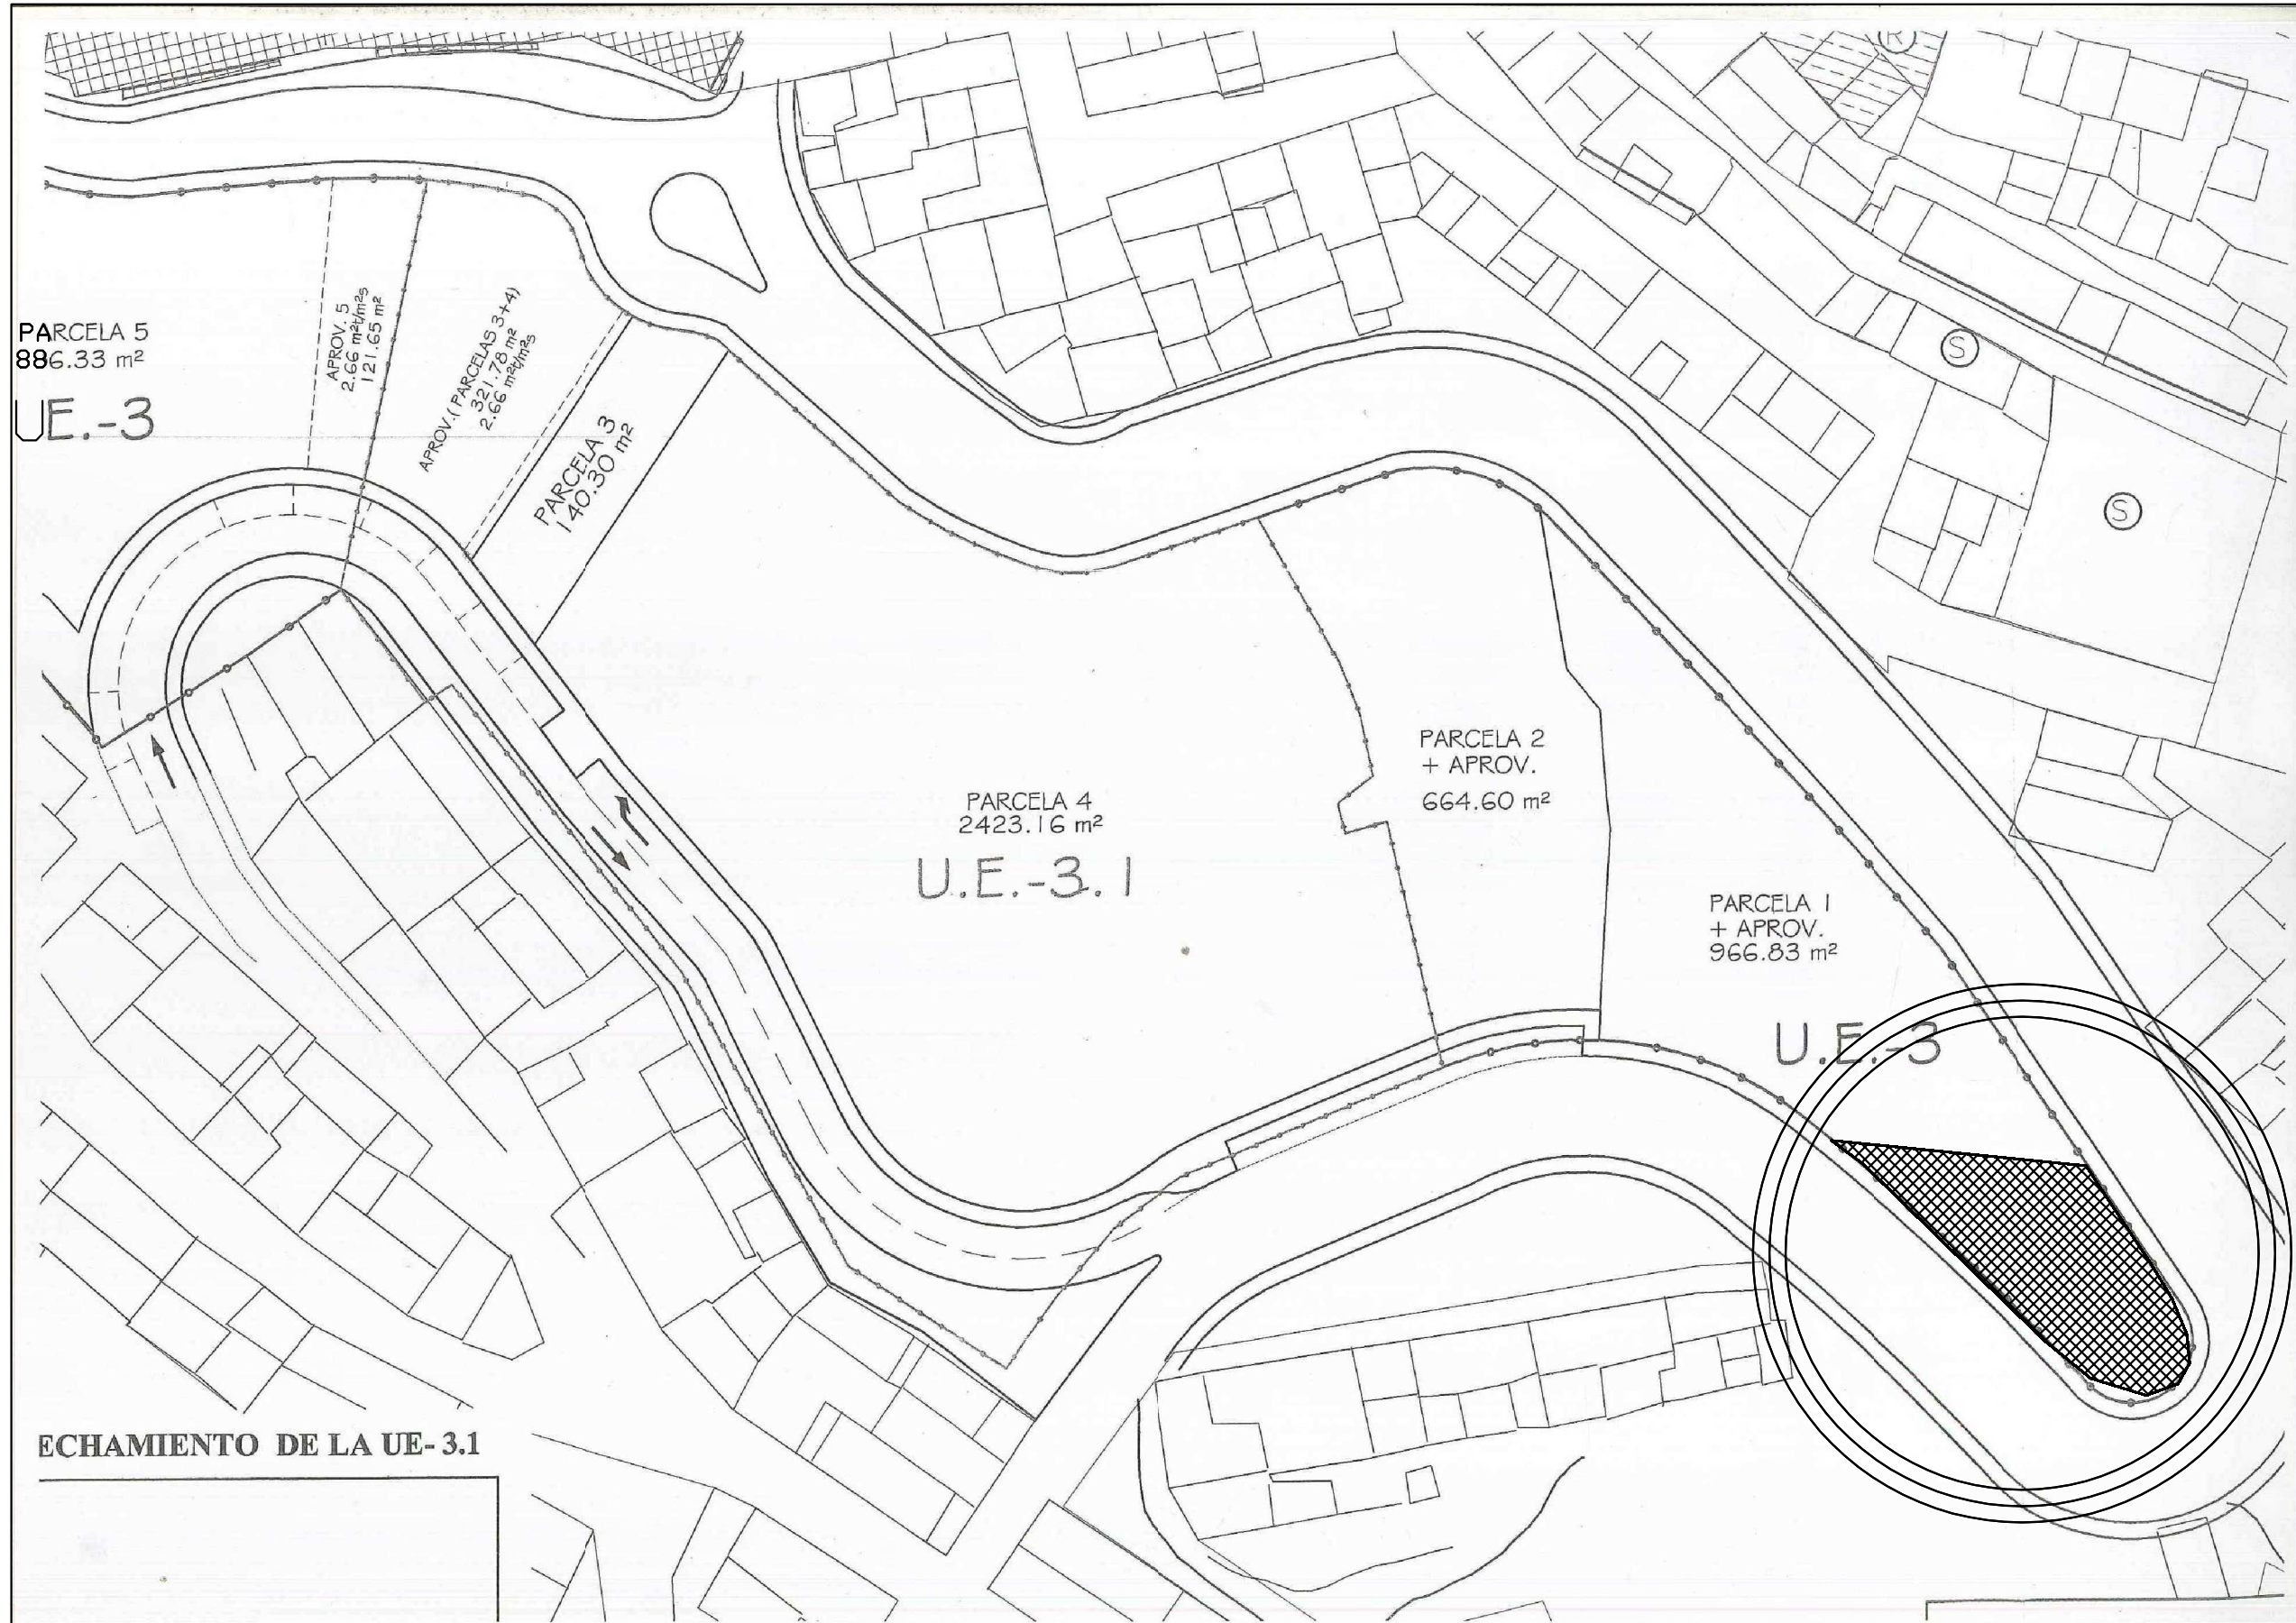

ARQUITECTO:
LUIS FCB. RECHE POZO
 Telf: 66924.92.92

PROMOTOR:
 PROMOCIONES BARRANCO LA CURRITA S.L.

PROYECTO DE DIVISI3N DE LA U.E.3 EN DOS
 UNIDADES DE EJECUCI3N, U.E.3 Y U.E.3.3

SITUACION: CALLE JUAN JIM3NEZ, N3 26 Suelo - MACAEL. ALMERIA -.

EMPLAZAMIENTO - ORDENACI3N.


DELINEADO:

ESCALA
 1/500

FECHA
 NOVIEMBRE-2019

N3 DE PLANO

02

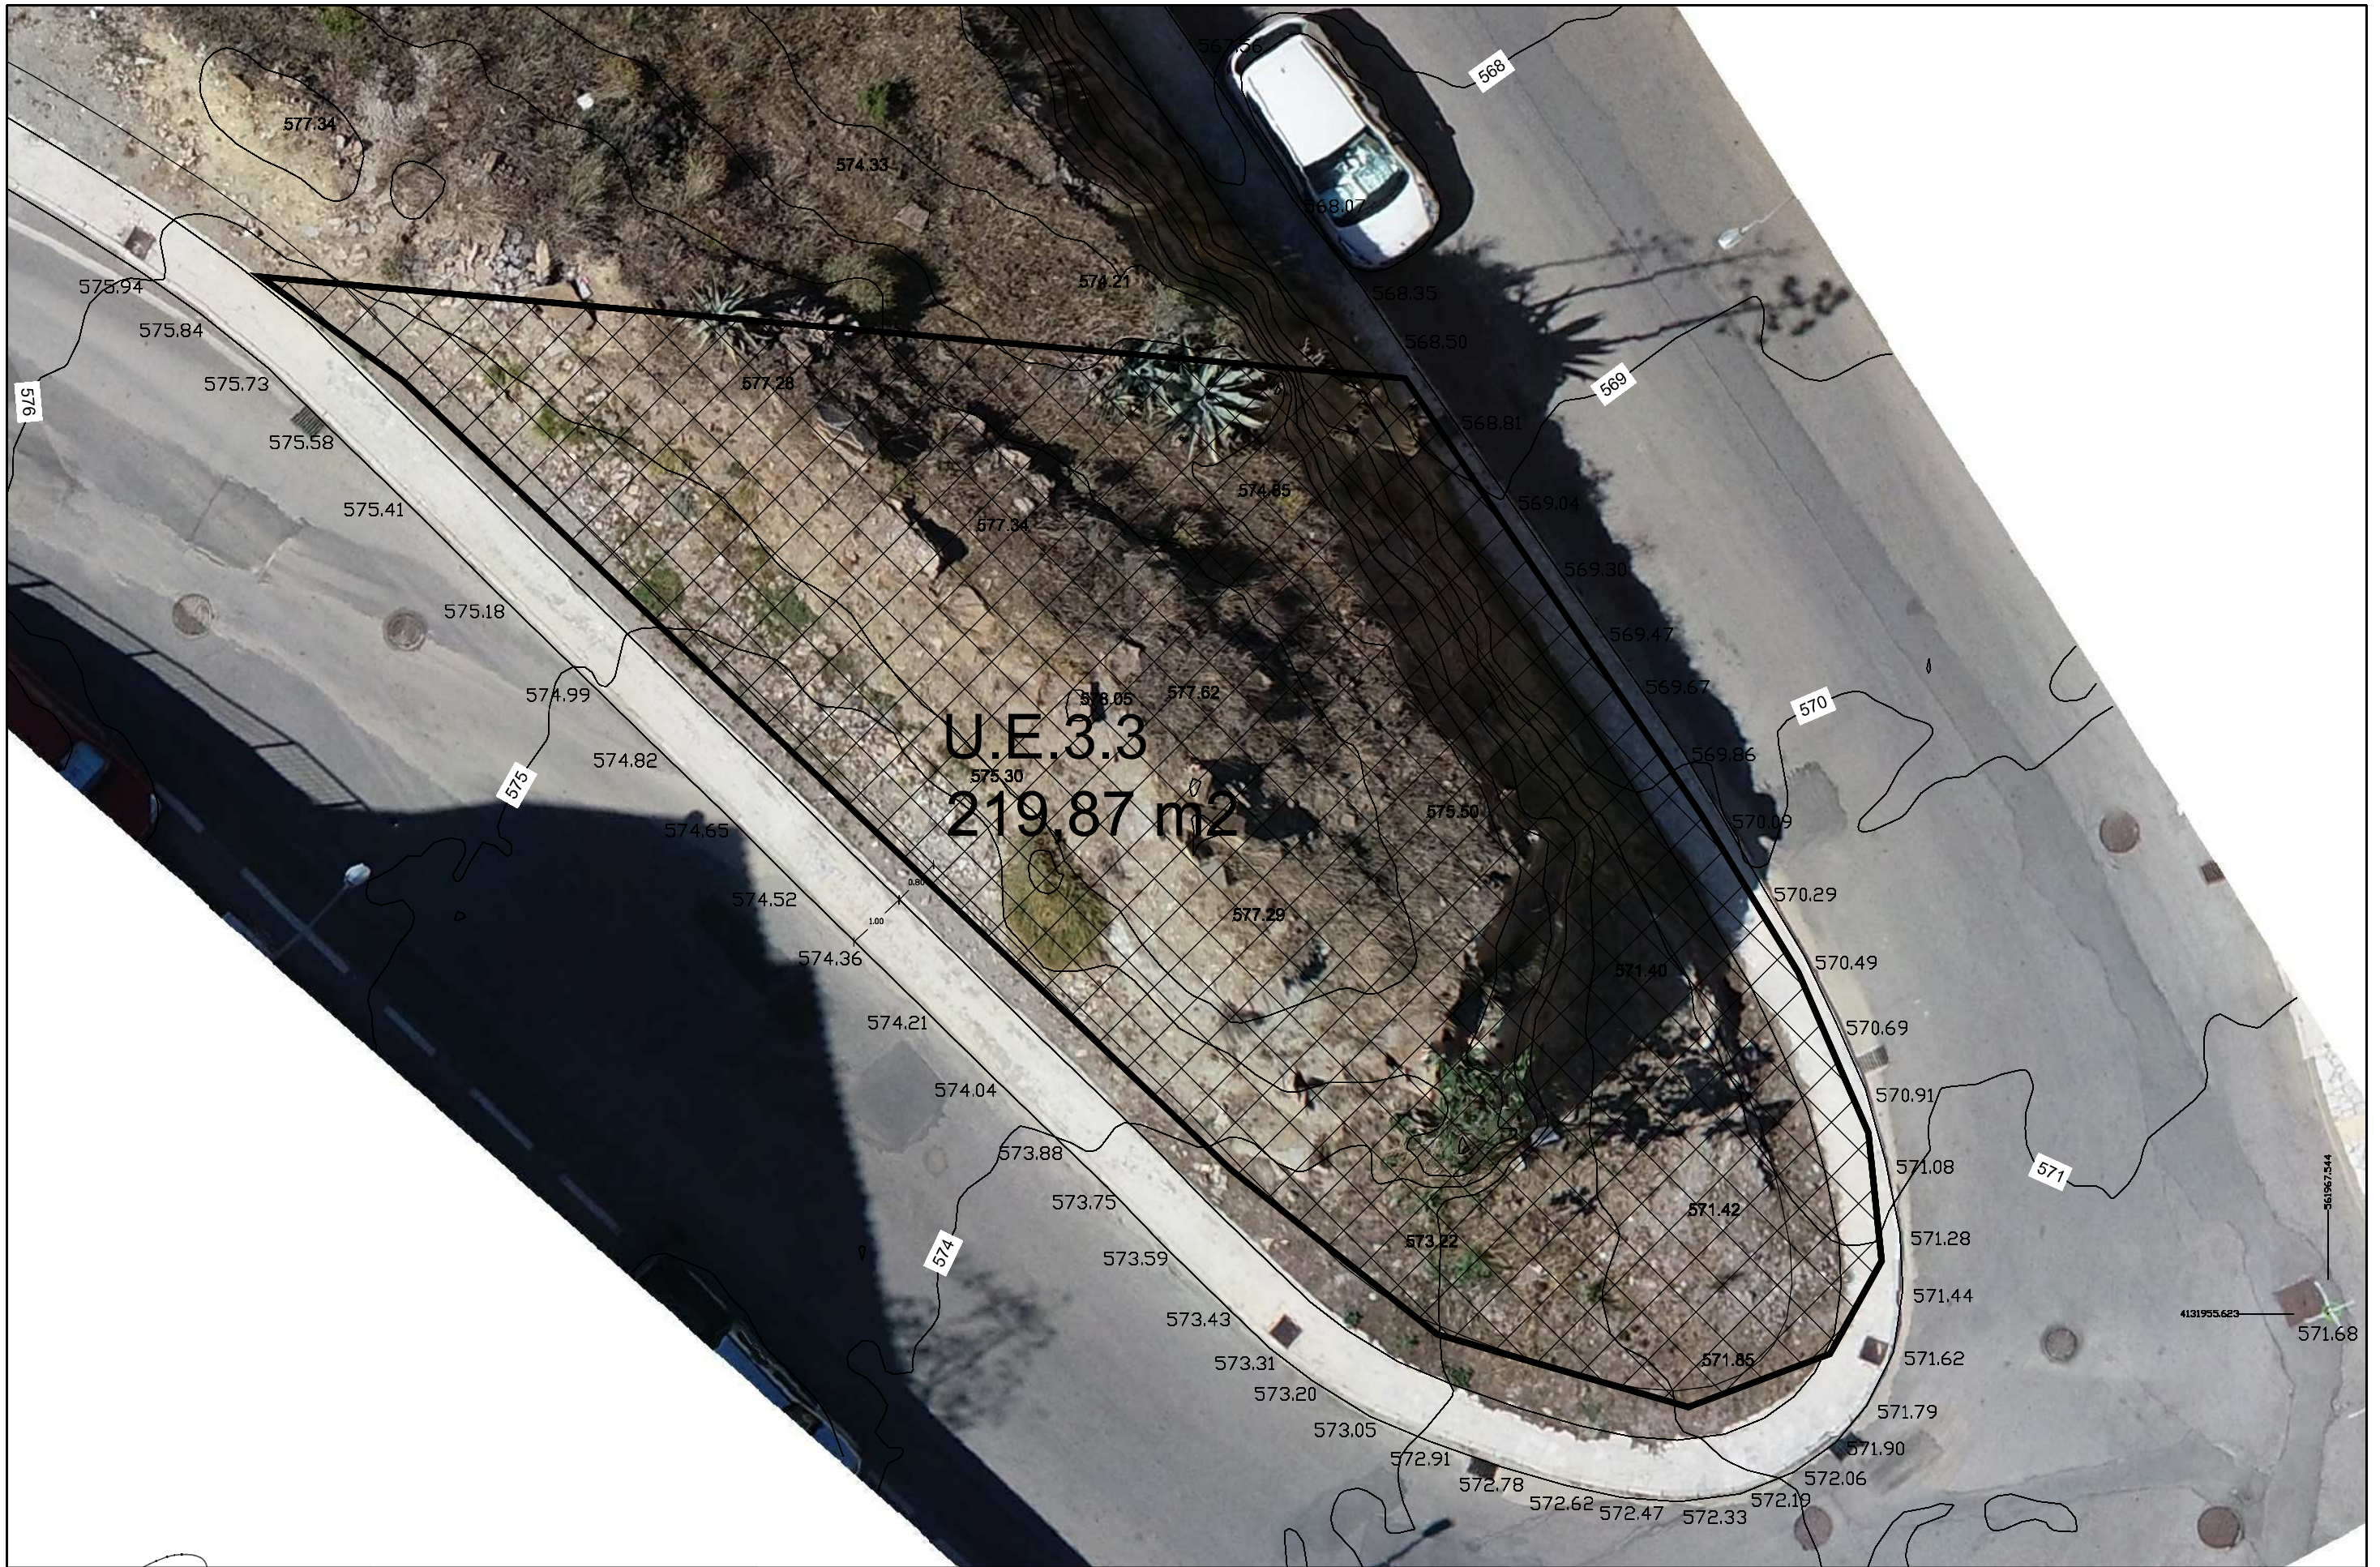

ARQUITECTO:
LUIS FCB. RECHE POZO
 Telf: 66964.92.92

PROMOTOR:
PROMOCIONES BARRANCO LA CURRITA S.L.

PROYECTO DE DIVISI3N DE LA U.E.3 EN DOS UNIDADES DE EJECUCI3N, U.E.3 Y U.E.3.3

SITUACION: CALLE JUAN JIM3NEZ, N3 26 Suelo - MACAEL. ALMERIA -.


DELIMITACI3N U.E.3.3 SOBRE VUELO.

DELINEADO:

ESCALA
 1/100

FECHA
 NOVIEMBRE-2019

N3 DE PLAND
 03

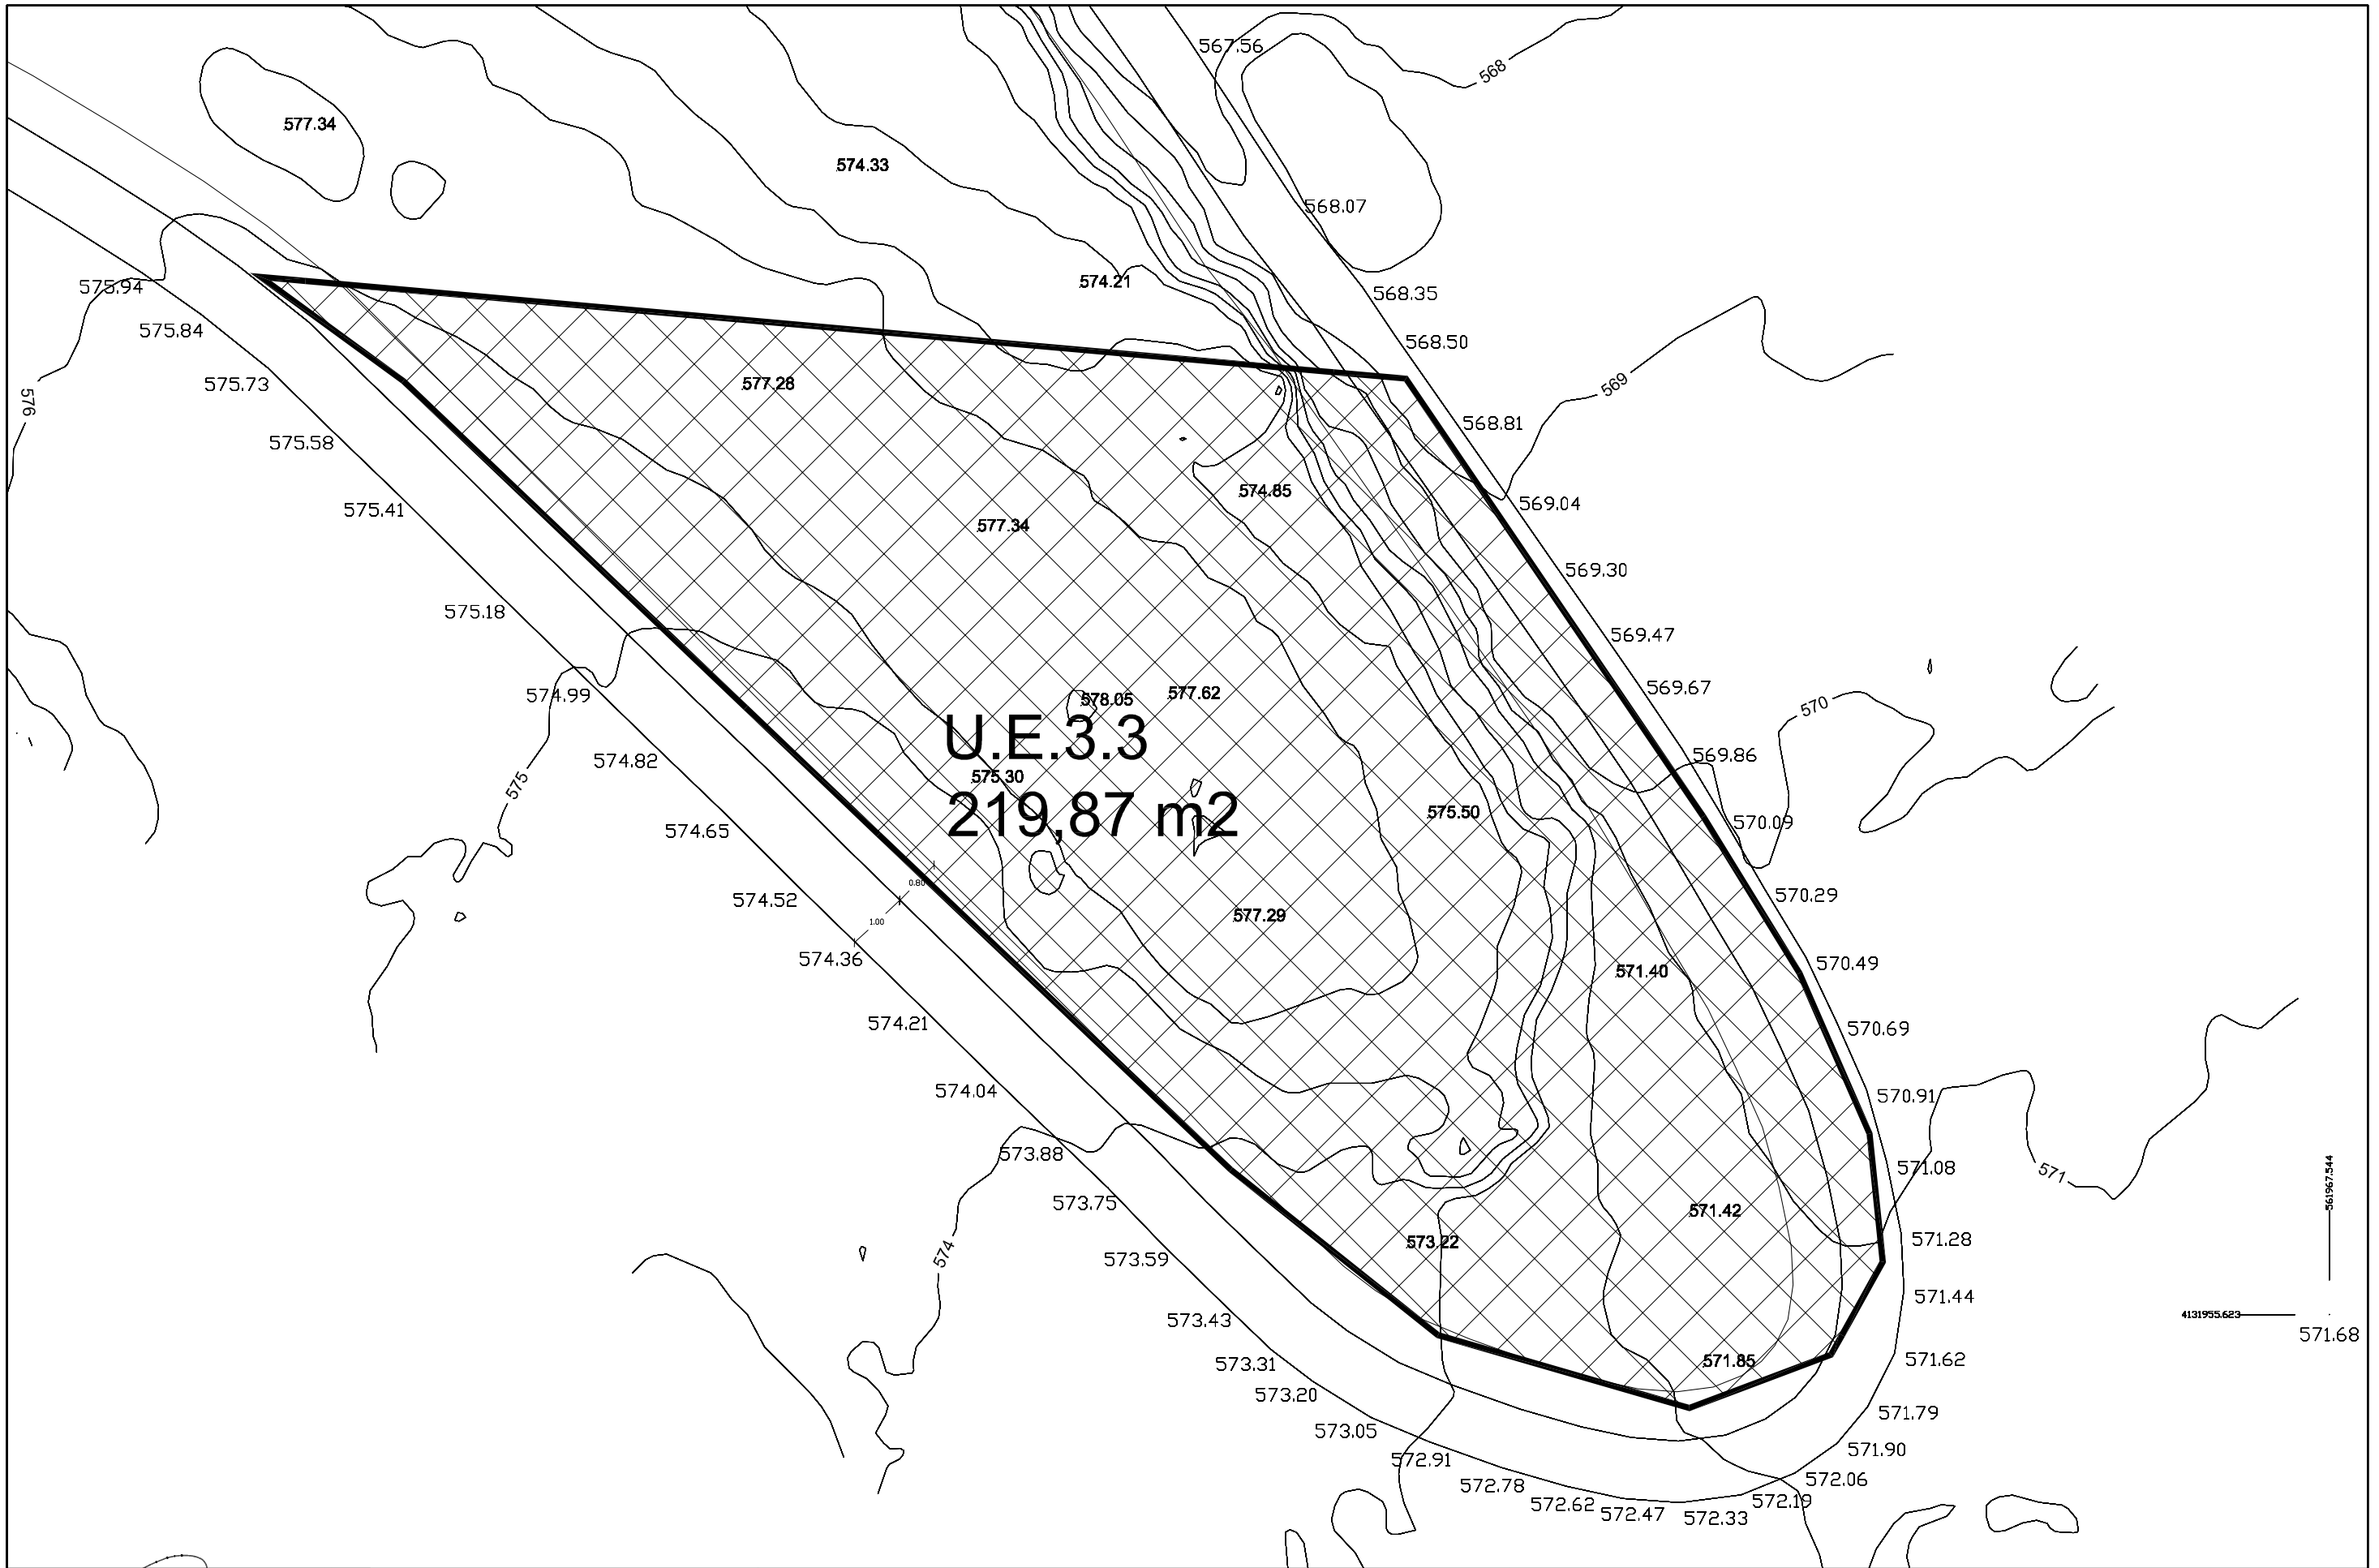

ARQUITECTO:
LUIS FCB. RECHE POZO
 Telf: 66924.92.92

PROMOTOR:
PROMOCIONES BARRANCO LA CURRITA S.L.


PROYECTO DE DIVISI3N DE LA U.E.3 EN DOS
 UNIDADES DE EJECUCI3N, U.E.3 Y U.E.3.3

SITUACION: CALLE JUAN JIM3NEZ, N3 26 Suelo - MACAEL. ALMERIA -.

DELIMITACI3N U.E.3.3 SOBRE PLANIMETRÍA.

DELINEADO: ESCALA: 1/100 FECHA: NOVIEMBRE-2019

N3 DE PLAND
04

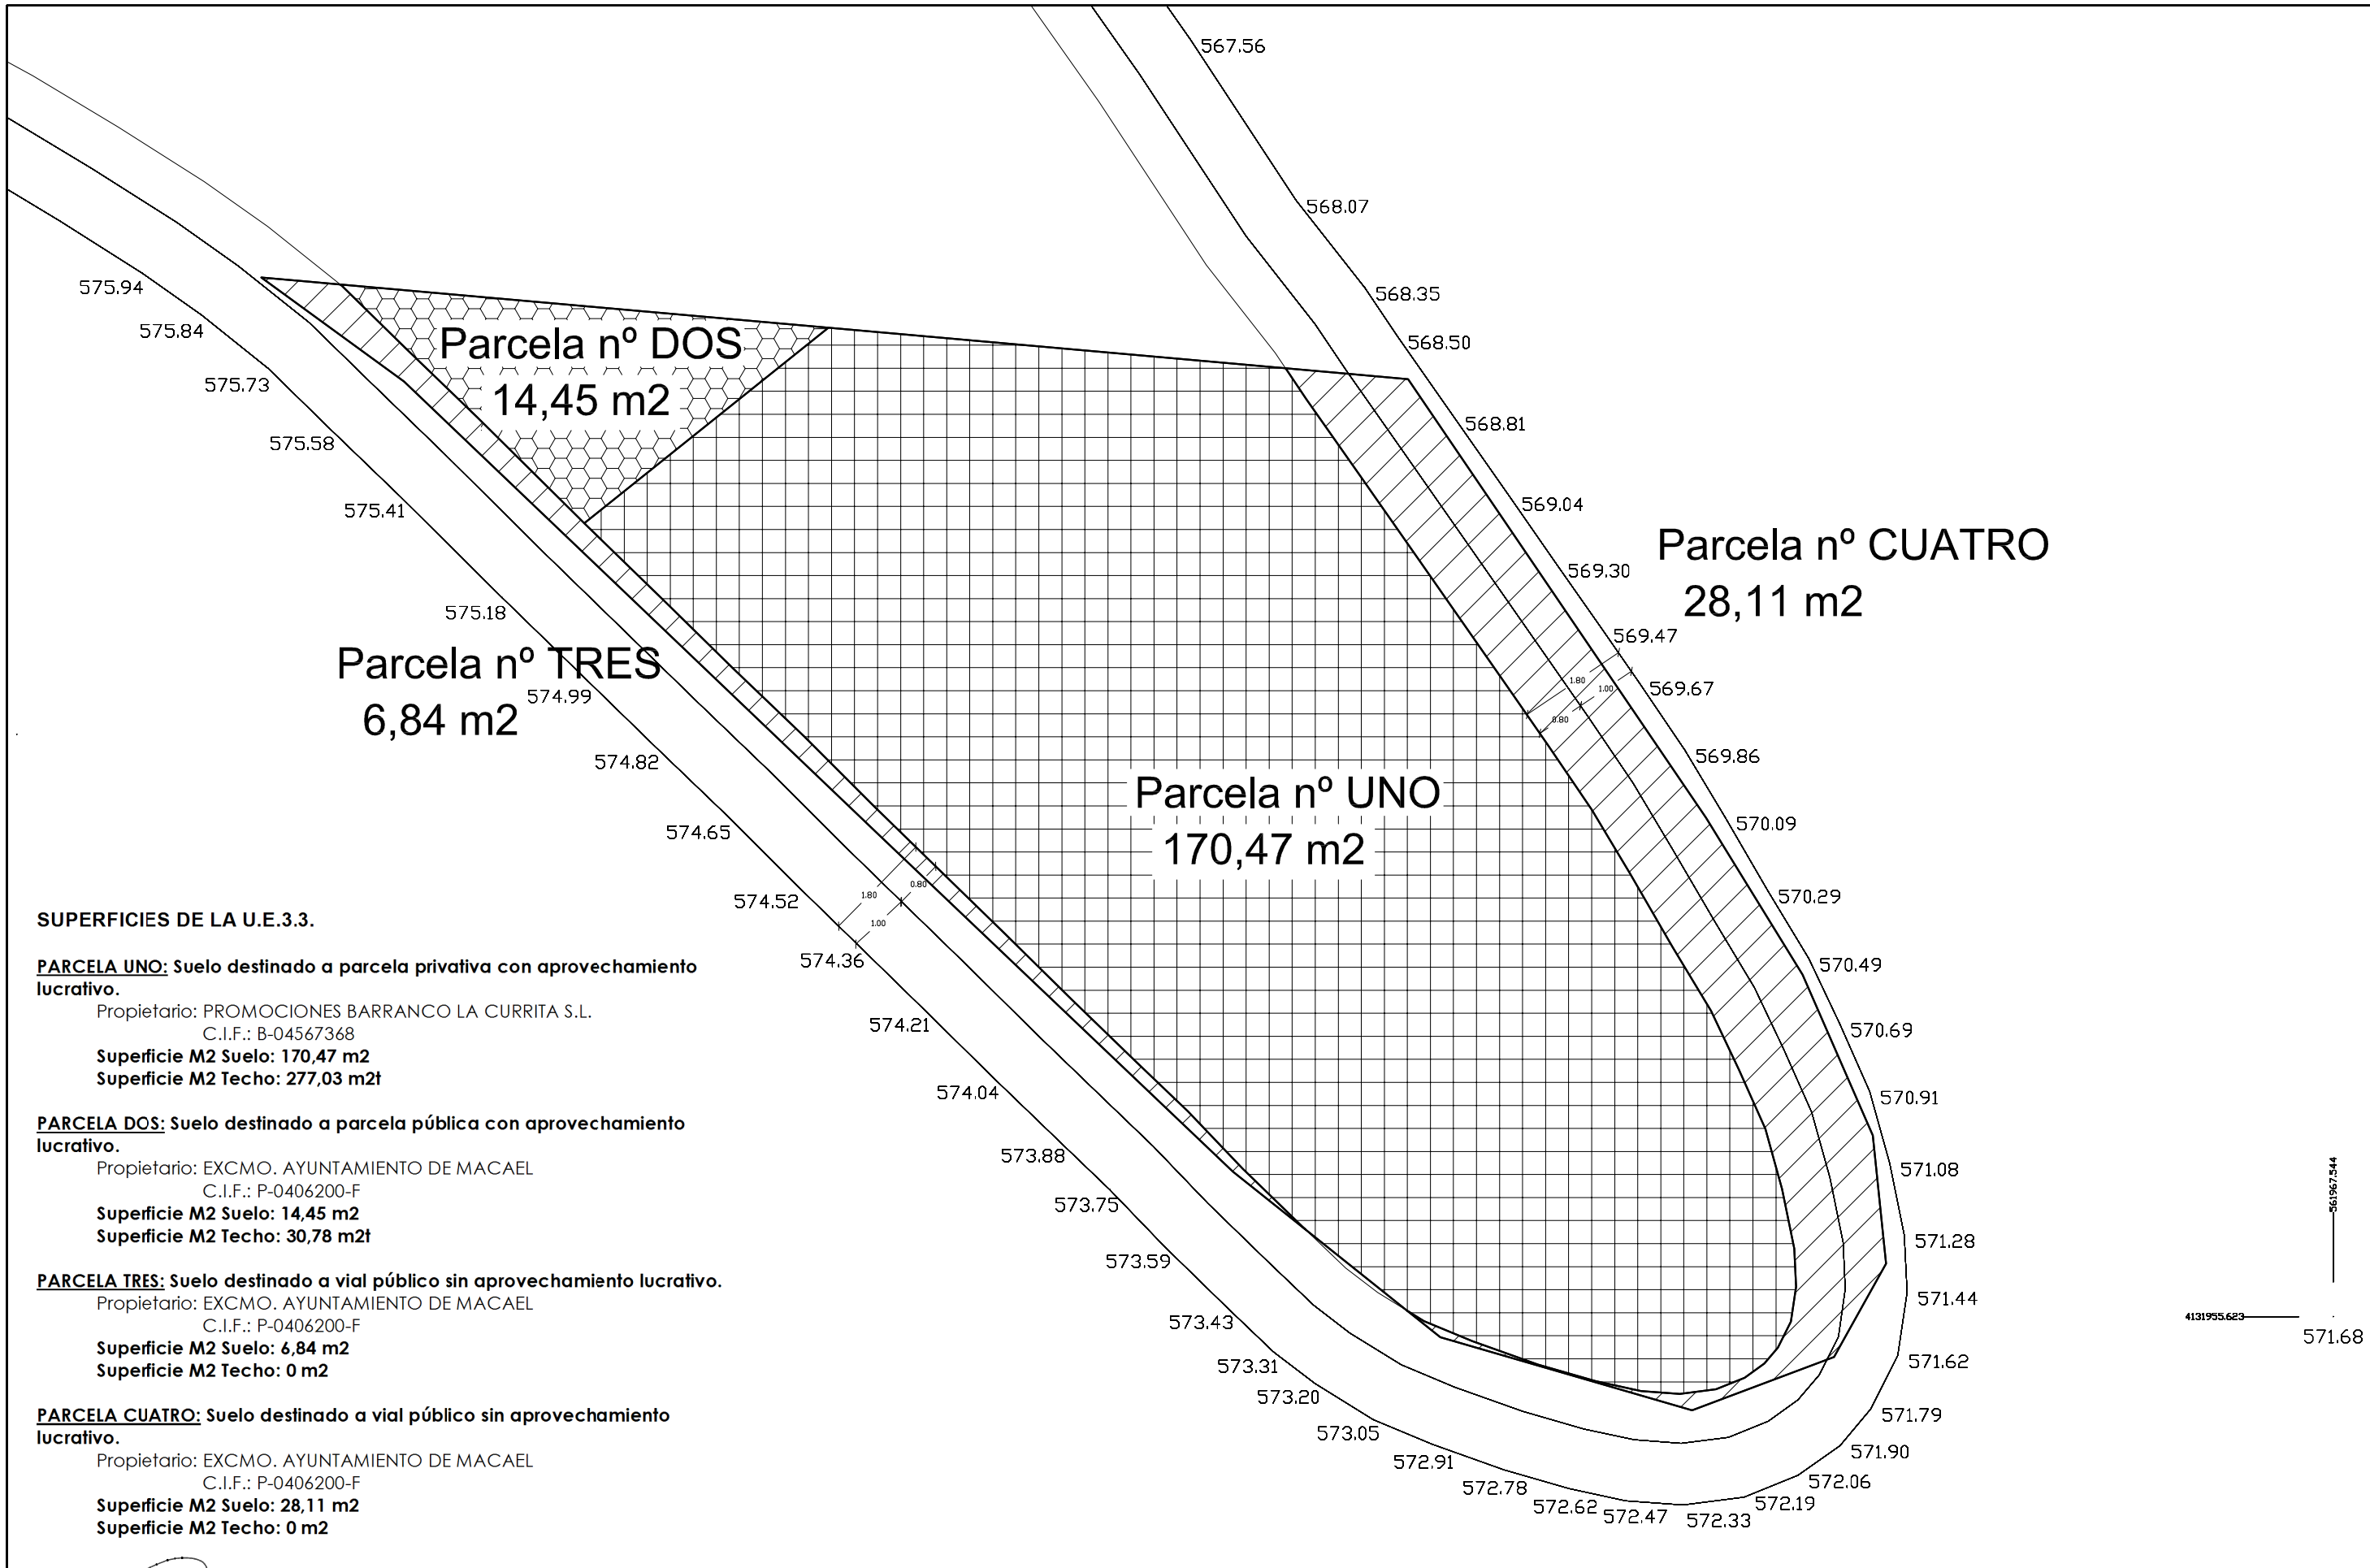

SUPERFICIES DE LA U.E.3.3.

PARCELA UNO: Suelo destinado a parcela privativa con aprovechamiento lucrativo.

Propietario: PROMOCIONES BARRANCO LA CURRITA S.L.
C.I.F.: B-04567368

Superficie M2 Suelo: 170,47 m2
Superficie M2 Techo: 277,03 m2t

PARCELA DOS: Suelo destinado a parcela pública con aprovechamiento lucrativo.

Propietario: EXCMO. AYUNTAMIENTO DE MACAEL
C.I.F.: P-0406200-F

Superficie M2 Suelo: 14,45 m2
Superficie M2 Techo: 30,78 m2t

PARCELA TRES: Suelo destinado a vial público sin aprovechamiento lucrativo.

Propietario: EXCMO. AYUNTAMIENTO DE MACAEL
C.I.F.: P-0406200-F

Superficie M2 Suelo: 6,84 m2
Superficie M2 Techo: 0 m2

PARCELA CUATRO: Suelo destinado a vial público sin aprovechamiento lucrativo.

Propietario: EXCMO. AYUNTAMIENTO DE MACAEL
C.I.F.: P-0406200-F

Superficie M2 Suelo: 28,11 m2
Superficie M2 Techo: 0 m2

ARQUITECTO:
LUIS FCB RECHE POZO
Telf: 66924.92.92

PROMOTOR:
PROMOCIONES BARRANCO LA CURRITA S.L.

PROYECTO DE DIVISI3N DE LA U.E.3 EN DOS
UNIDADES DE EJECUCI3N, U.E.3 Y U.E.3.3

ORDENACI3N PORMENDORIZADA U.E.3.3:
PARCELAS UNO, DOS, TRES y CUATRO.

Nº DE PLANO


05

SITUACION: CALLE JUAN JIM3NEZ, N3 26 Suelo - MACAEL. ALMERIA -.

DELINEADO:

ESCALA
1/100

FECHA
NOVIEMBRE-2019

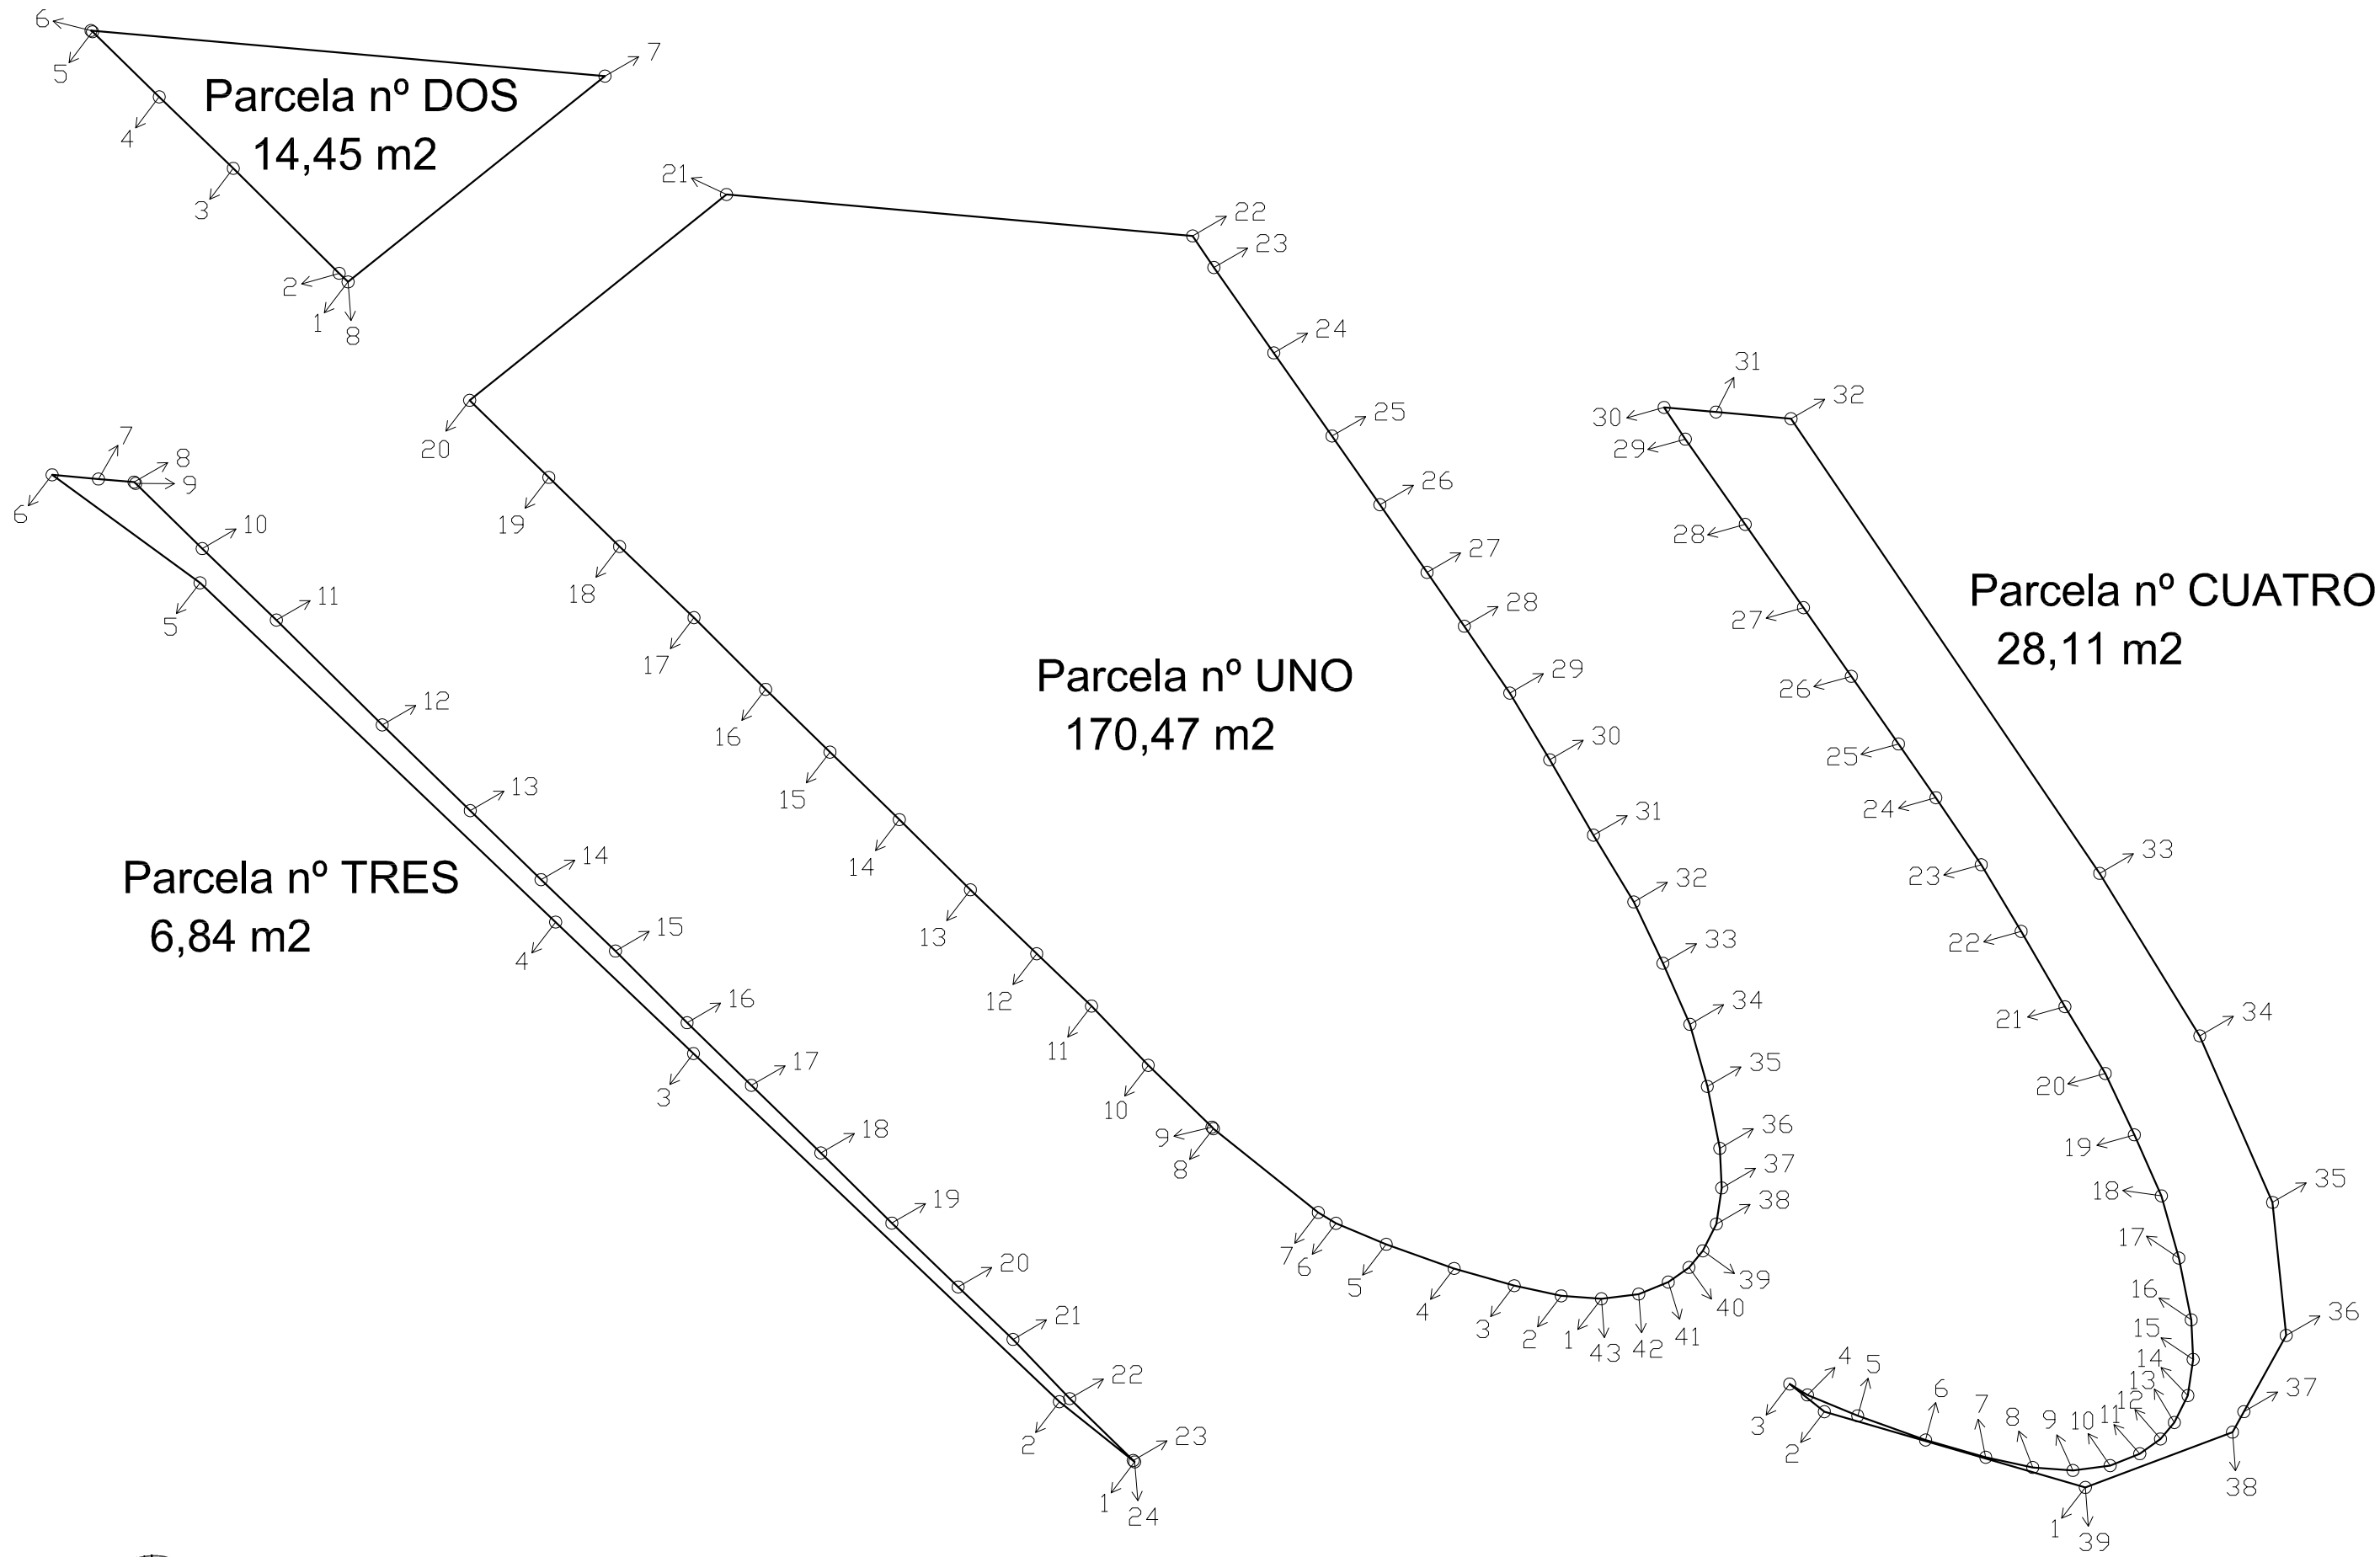

ARQUITECTO:
LUIS FCB. RECHE POZO
Telf: 66924.92.92

PROMOTOR:
PROMOCIONES BARRANCO LA CURRITA S.L.

PROYECTO DE DIVISI3N DE LA U.E.3 EN DOS
UNIDADES DE EJECUCI3N, U.E.3 Y U.E.3.3

UBICACI3N GRÁFICA DE LAS COORDENADAS U.T.M.:
PARCELAS UNO, DOS, TRES y CUATRO.

Nº DE PLANO

06

SITUACION: CALLE JUAN JIMÉNEZ, Nº 26 Suelo - MACAEL. ALMERÍA -.

DELINEADO:

ESCALA
1/100

FECHA
NOVIEMBRE-2019