



- SUELO URBANO**
 TITULO VI DE LA MEMORIA DE ORDENACION ORDENANZAS
- SU-1 CASCO HISTORICO DE BERJA
 - SU-2 RESIDENCIAL PLURIFAMILIAR
 - SU-3 RESIDENCIAL UNIFAMILIAR
 - SU-4 RESIDENCIAL UNIFAMILIAR AISLADA
 - SU-5 RESIDENCIAL EN ALTURA
 - LIMITE DE CASCO HISTORICO
 - LIMITE DEL SUELO URBANO
 - I INDUSTRIAL
 - E EQUIPAMIENTO
 - ESPACIOS LIBRES
 - ESPACIOS LIBRES PRIVADOS
- UNIDADES DE EJECUCION**
 TITULO VII DE LA MEMORIA DE ORDENACION
- LIMITE DE U.E.
- SUELO URBANIZABLE (SUE)**
 TITULO VIII DE LA MEMORIA DE ORDENACION
- LIMITE DEL SECTOR
- SUELO NO URBANIZABLE (SNU)**
 TITULO IX DE LA MEMORIA DE ORDENACION SUELO NO URBANIZABLE COMUN (S.N.U.C.)
- SNUC-1 REGADIO
 - SNUC-2 SECANO
 - SNUC-3 SISTEMAS GENERALES
- SUELO NO URBANIZABLE DE ESPECIAL PROTECCION (SNU-ZEP)**
- SNU-ZEP.1 Z.E.P. POR SU INTERES PAISAJISTICO
 - SNU-ZEP.2 Z.E.P. POR SU INTERES ARQUEOLOGICO
 - SNU-ZEP.3 CAUCES
 - SNU-ZEP.4 COSTAS
 - SNU-ZEP.5 PROTECCION DE CARRETERAS MUNICIPALES, CAMINOS Y VIAS PECUARIAS

DILIGENCIA.
 Para hacer constar que el presente documento corresponde al Texto Refundido de la Revisión de las Normas Subsidiarias de Berja, aprobado por acuerdo de pleno de fecha 3 de agosto de 1998. Berja, a 25 de Septiembre de 1998.
 EL SECRETARIO

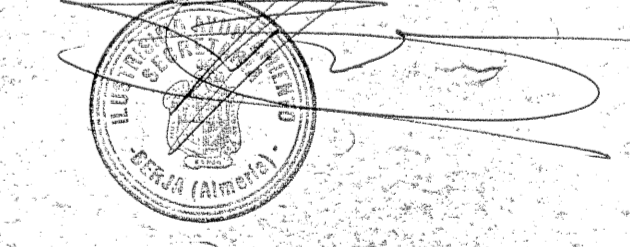

TEXTO REFUNDIDO
 REVISIÓN DE
NORMAS SUBSIDIARIAS DEL MUNICIPIO DE BERJA

TITULO PLANO
NUCLEO DE BALANEGRA. ORDENANZAS
BALANEGRA. ESTE

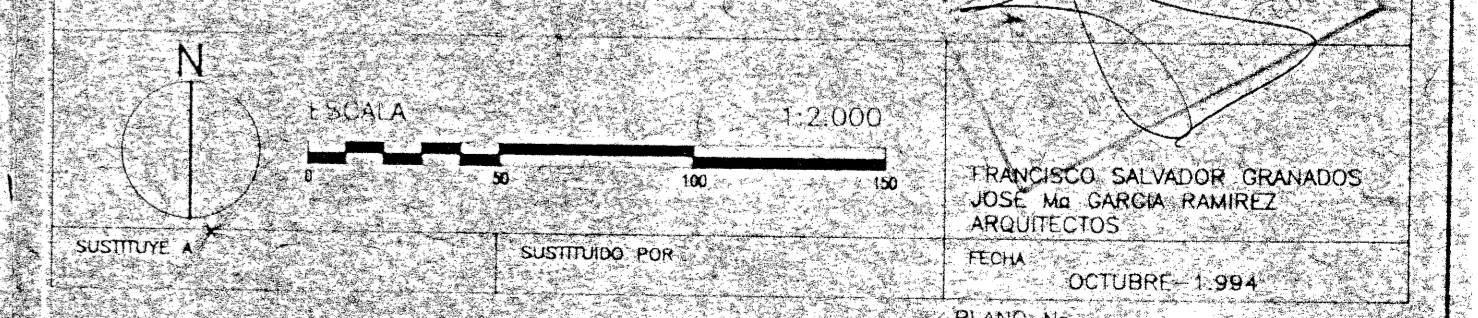

AYUNTAMIENTO DE BERJA
 JUNTA DE ANDALUCIA
 CONSEJERIA DE OBRAS PUBLICAS Y TRANSPORTES

0.31