
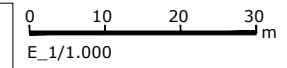


SUELO URBANO	
	LÍMITE SUELO URBANO
	NO CONSOLIDADO
	RESIDENCIAL
	INDUSTRIAL
	TURÍSTICO
USO GLOBAL	
	EL ESPACIO LIBRE
	EQ EQUIPAMIENTO
	SISTEMAS GENERALES
	SISTEMAS GENERALES

SUELO URBANIZABLE	
	LÍMITE SUELO URBANIZABLE
	RESIDENCIAL
	TERCIARIO
	NO SECTORIZADO
SECTORIZADO	
	RESIDENCIAL
	TERCIARIO
GESTIÓN	
	AR-01 ÁREA DE REPARTO
	DELIMITACIÓN DE ÁMBITO DE GESTIÓN
	ARIT-01 ÁREA DE REFORMA INTERIOR EN TRAMITACIÓN
	ARI-01 ÁREA DE REFORMA INTERIOR
	SUS-01 SECTORIZADO
	SUNS-01 NO SECTORIZADO

ELEMENTOS PROTEGIDOS	
	Q-8 ELEMENTOS PROTEGIDOS
	ENTORNO DE PROTECCIÓN
	LÍMITE EDIFICACIÓN
RAMBLAS Y CAUCES	
	DOMINIO PÚBLICO HIDRÁULICO
	ZONA DE SERVIDUMBRE
	ZONA DE POLICIA (100 m)
	AVENIDA 100 AÑOS
	AVENIDA 500 AÑOS

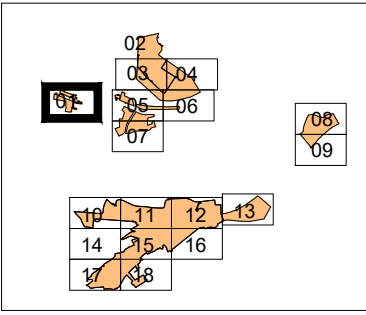


ORDENACIÓN PORMENORIZADA CAMINO REAL

José Carlos Díaz Gutiérrez arquitecto
JULIO DE 2016

APROBACIÓN PROVISIONAL



PLAN GENERAL DE ORDENACIÓN URBANA

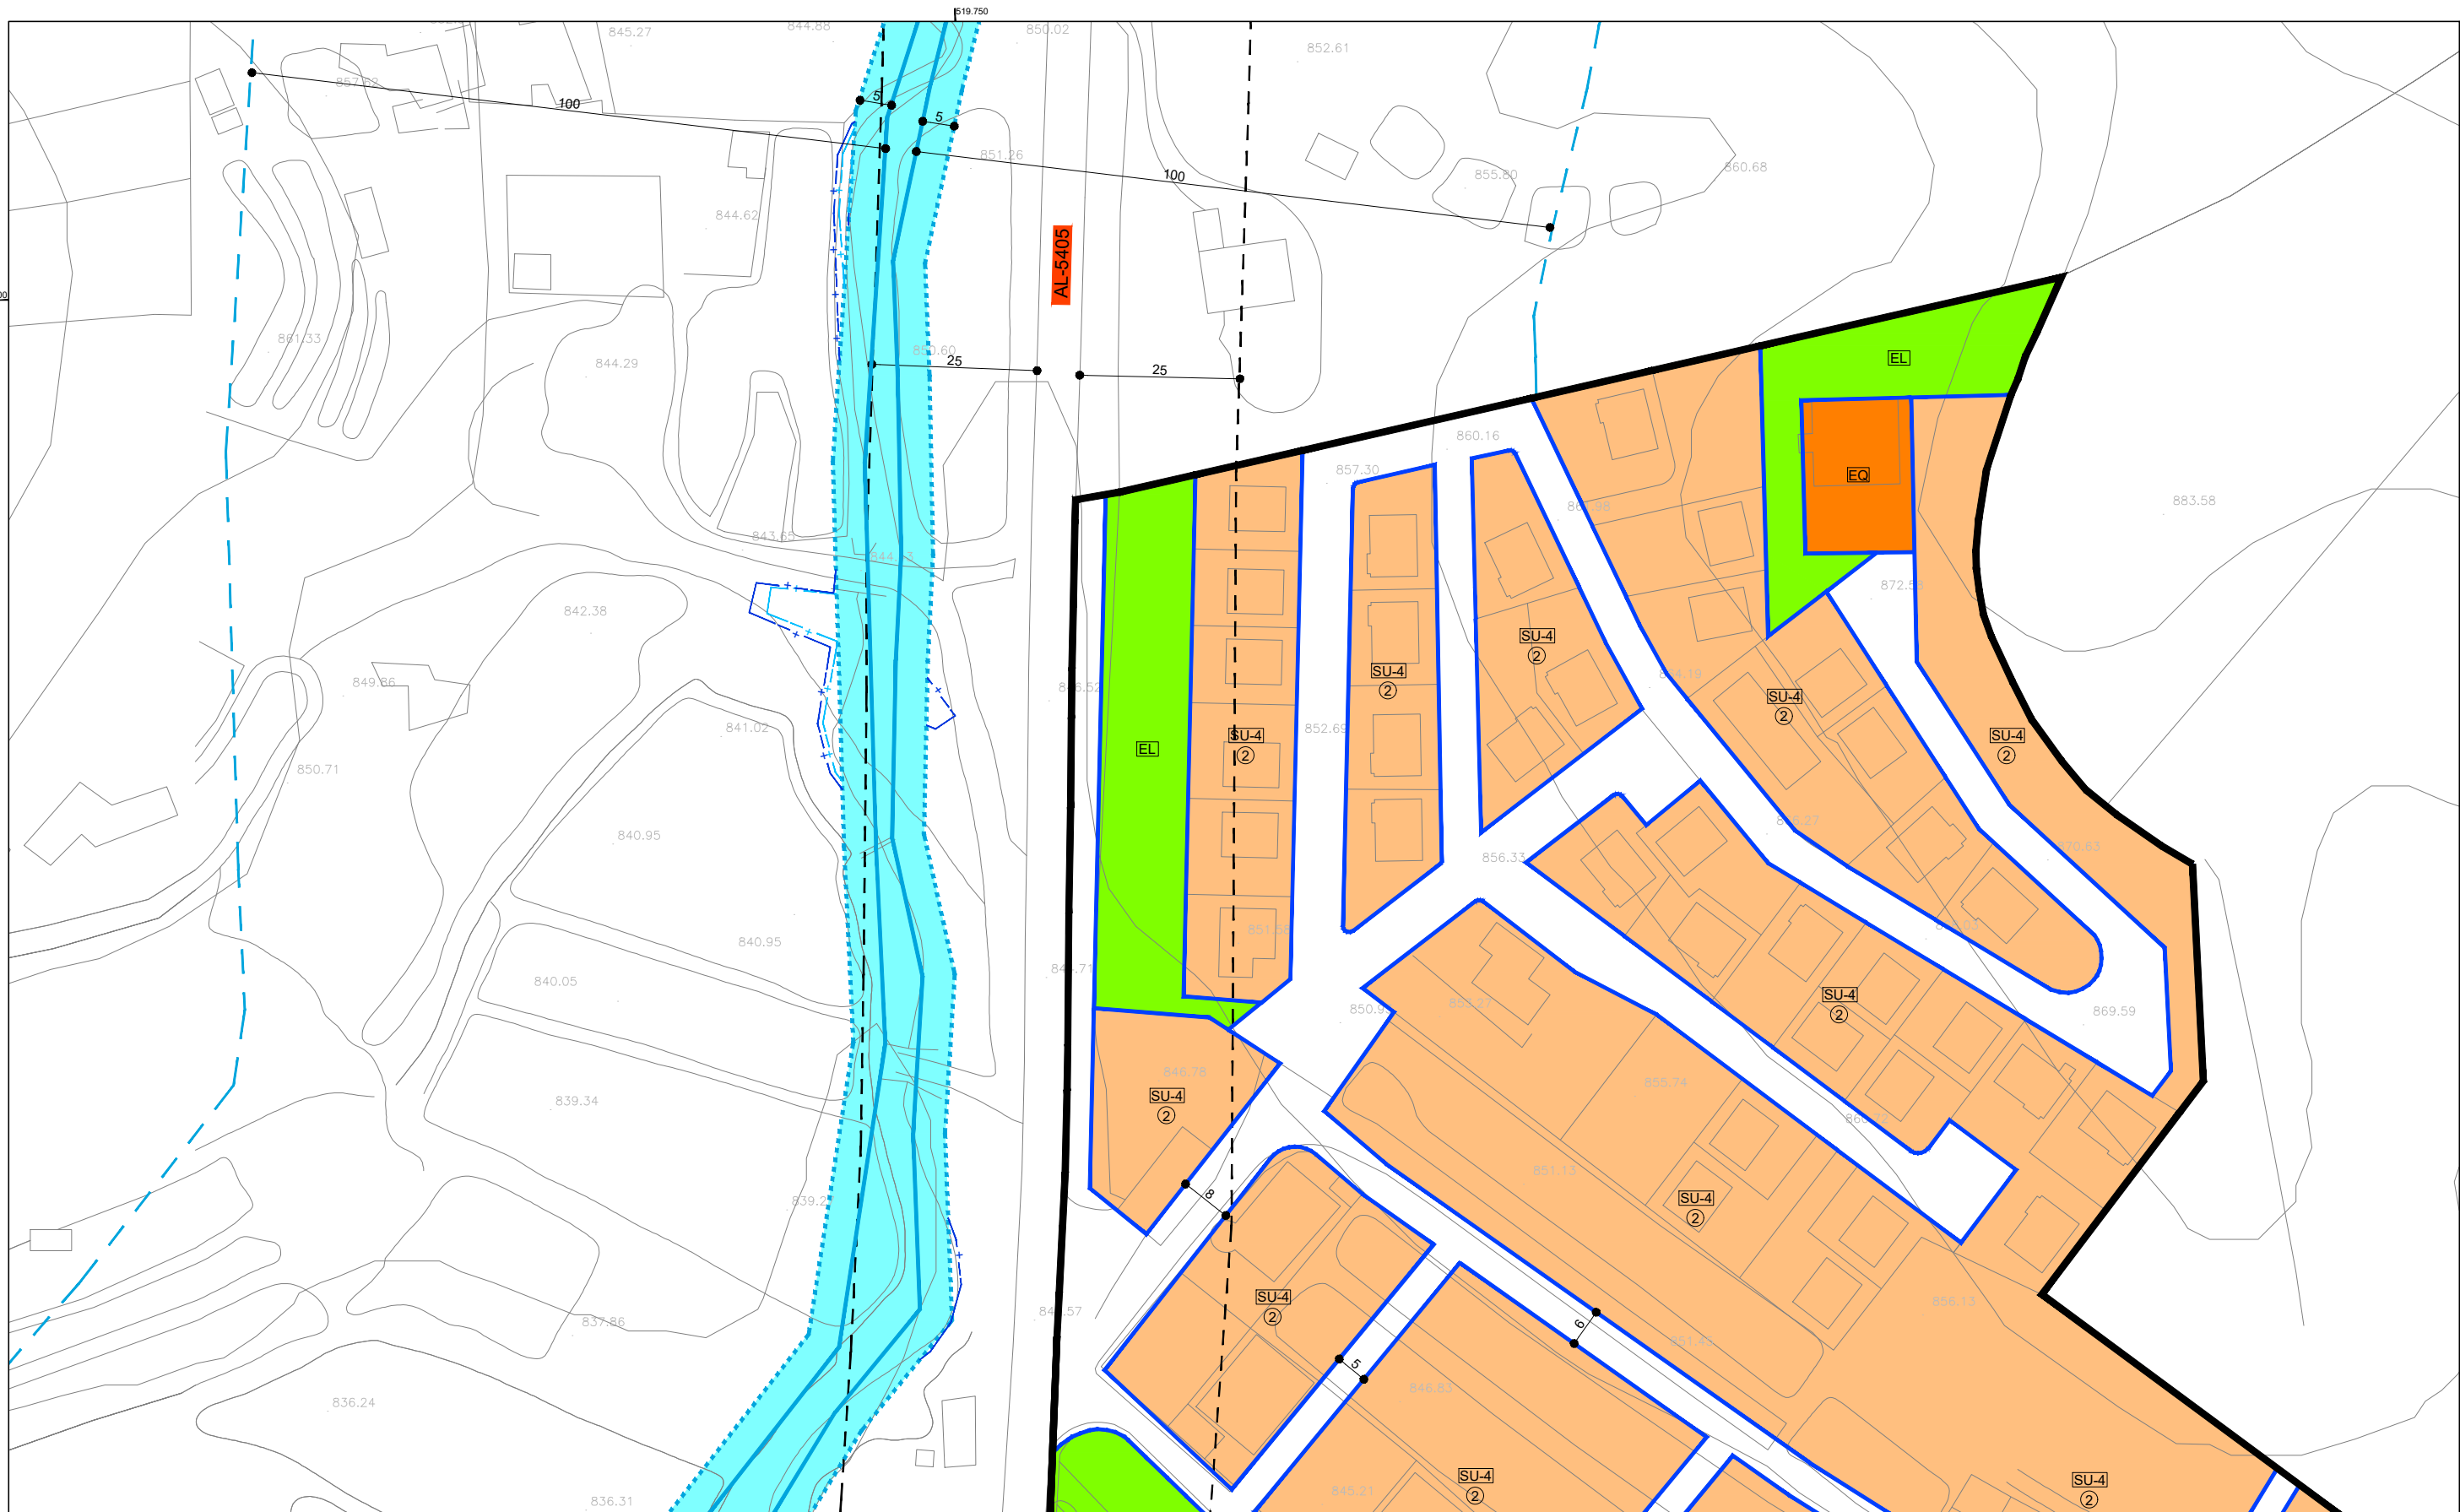


SUELO URBANO	
	LÍMITE SUELO URBANO
	NO CONSOLIDADO
	RESIDENCIAL
	INDUSTRIAL
	TURÍSTICO
	ESPACIO LIBRE
	EQUIPAMIENTO

SUELO URBANIZABLE	
	LÍMITE SUELO URBANIZABLE
	RESIDENCIAL
	TERCIARIO
	NO SECTORIZADO
	ÁREA DE REPARTO (AR-01)
	DELIMITACIÓN DE ÁMBITO DE GESTIÓN
	ÁREA DE REFORMA INTERIOR EN TRAMITACIÓN (ARIT-01)
	ÁREA DE REFORMA INTERIOR (ARI-01)
	SECTORIZADO (SUS-01)
	NO SECTORIZADO (SUNS-01)

RAMBLAS Y CAUCES	
	DOMINIO PÚBLICO HIDRÁULICO
	ZONA DE SERVIDUMBRE
	ZONA DE POLICIA (100 m)
	AVENIDA 100 AÑOS
	AVENIDA 500 AÑOS

	ELEMENTOS PROTEGIDOS
	ENTORNO DE PROTECCIÓN
	LÍMITE EDIFICACIÓN

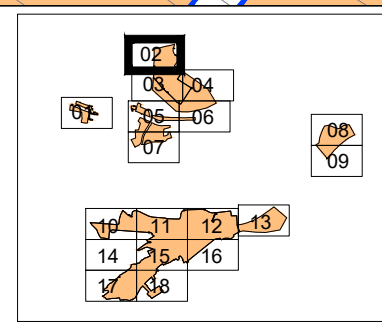

0 10 20 30 m
E_1/1.000


ORDENACIÓN PORMENORIZADA MONTAGÓN

José Carlos Díaz Gutiérrez arquitecto
JULIO DE 2016

APROBACIÓN PROVISIONAL

OP-02

PLAN GENERAL DE ORDENACIÓN URBANA

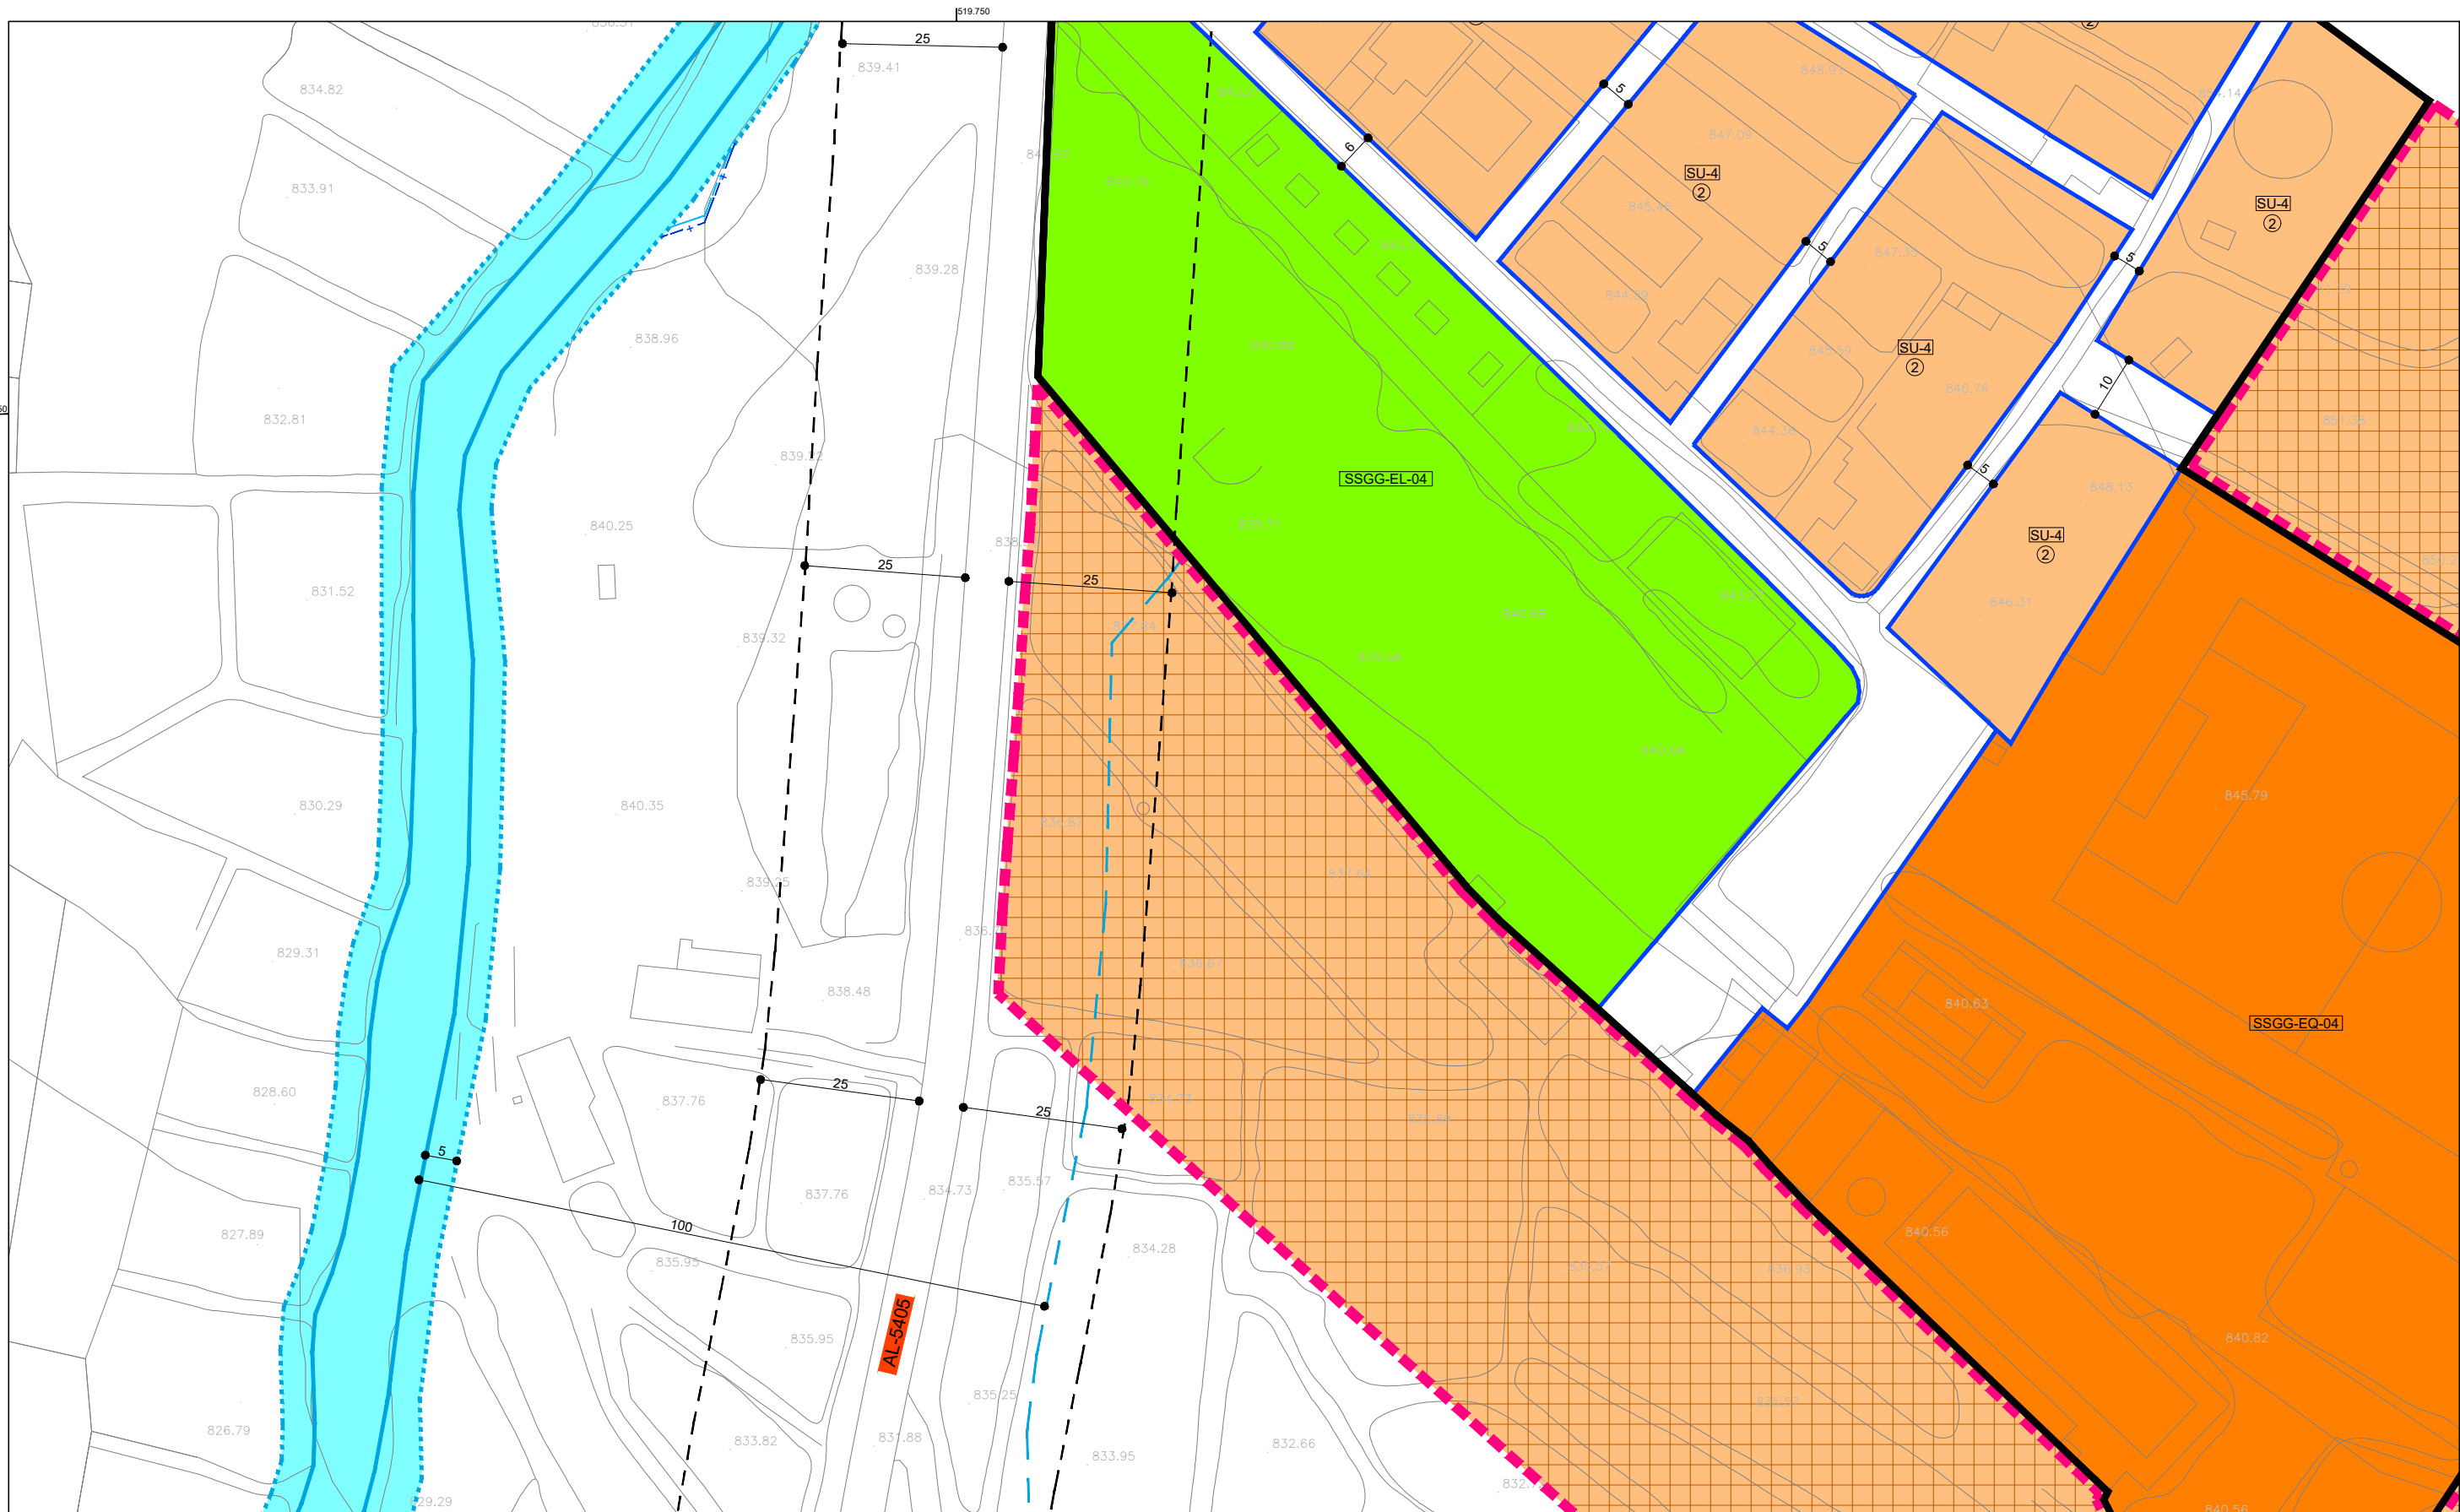


SUELO URBANO	
	LÍMITE SUELO URBANO
	NO CONSOLIDADO
	RESIDENCIAL
	INDUSTRIAL
	TURÍSTICO
USO GLOBAL	
	EL ESPACIO LIBRE
	EQ EQUIPAMIENTO
	SISTEMAS GENERALES

SUELO URBANIZABLE	
	LÍMITE SUELO URBANIZABLE
	RESIDENCIAL
	TERCIARIO
	NO SECTORIZADO
SECTORIZADO	
	RESIDENCIAL
	TERCIARIO
GESTIÓN	
	ÁREA DE REPARTO (AR-01)
	DELIMITACIÓN DE ÁMBITO DE GESTIÓN
	ÁREA DE REFORMA INTERIOR EN TRAMITACIÓN (ARIT-01)
	ÁREA DE REFORMA INTERIOR (ARI-01)
	SECTORIZADO (SUS-01)
	NO SECTORIZADO (SUNS-01)

RAMBLAS Y CAUCES	
	DOMINIO PÚBLICO HIDRÁULICO
	ZONA DE SERVIDUMBRE
	ZONA DE POLICIA (100 m)
	AVENIDA 100 AÑOS
	AVENIDA 500 AÑOS

	ELEMENTOS PROTEGIDOS
	ENTORNO DE PROTECCIÓN
	LÍMITE EDIFICACIÓN

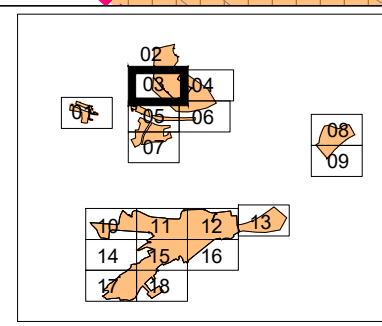

0 10 20 30 m
E_1/1.000


ORDENACIÓN PORMENORIZADA MONTAGÓN

José Carlos Díaz Gutiérrez arquitecto
JULIO DE 2016

APROBACIÓN PROVISIONAL

OP-03

PLAN GENERAL DE ORDENACIÓN URBANA

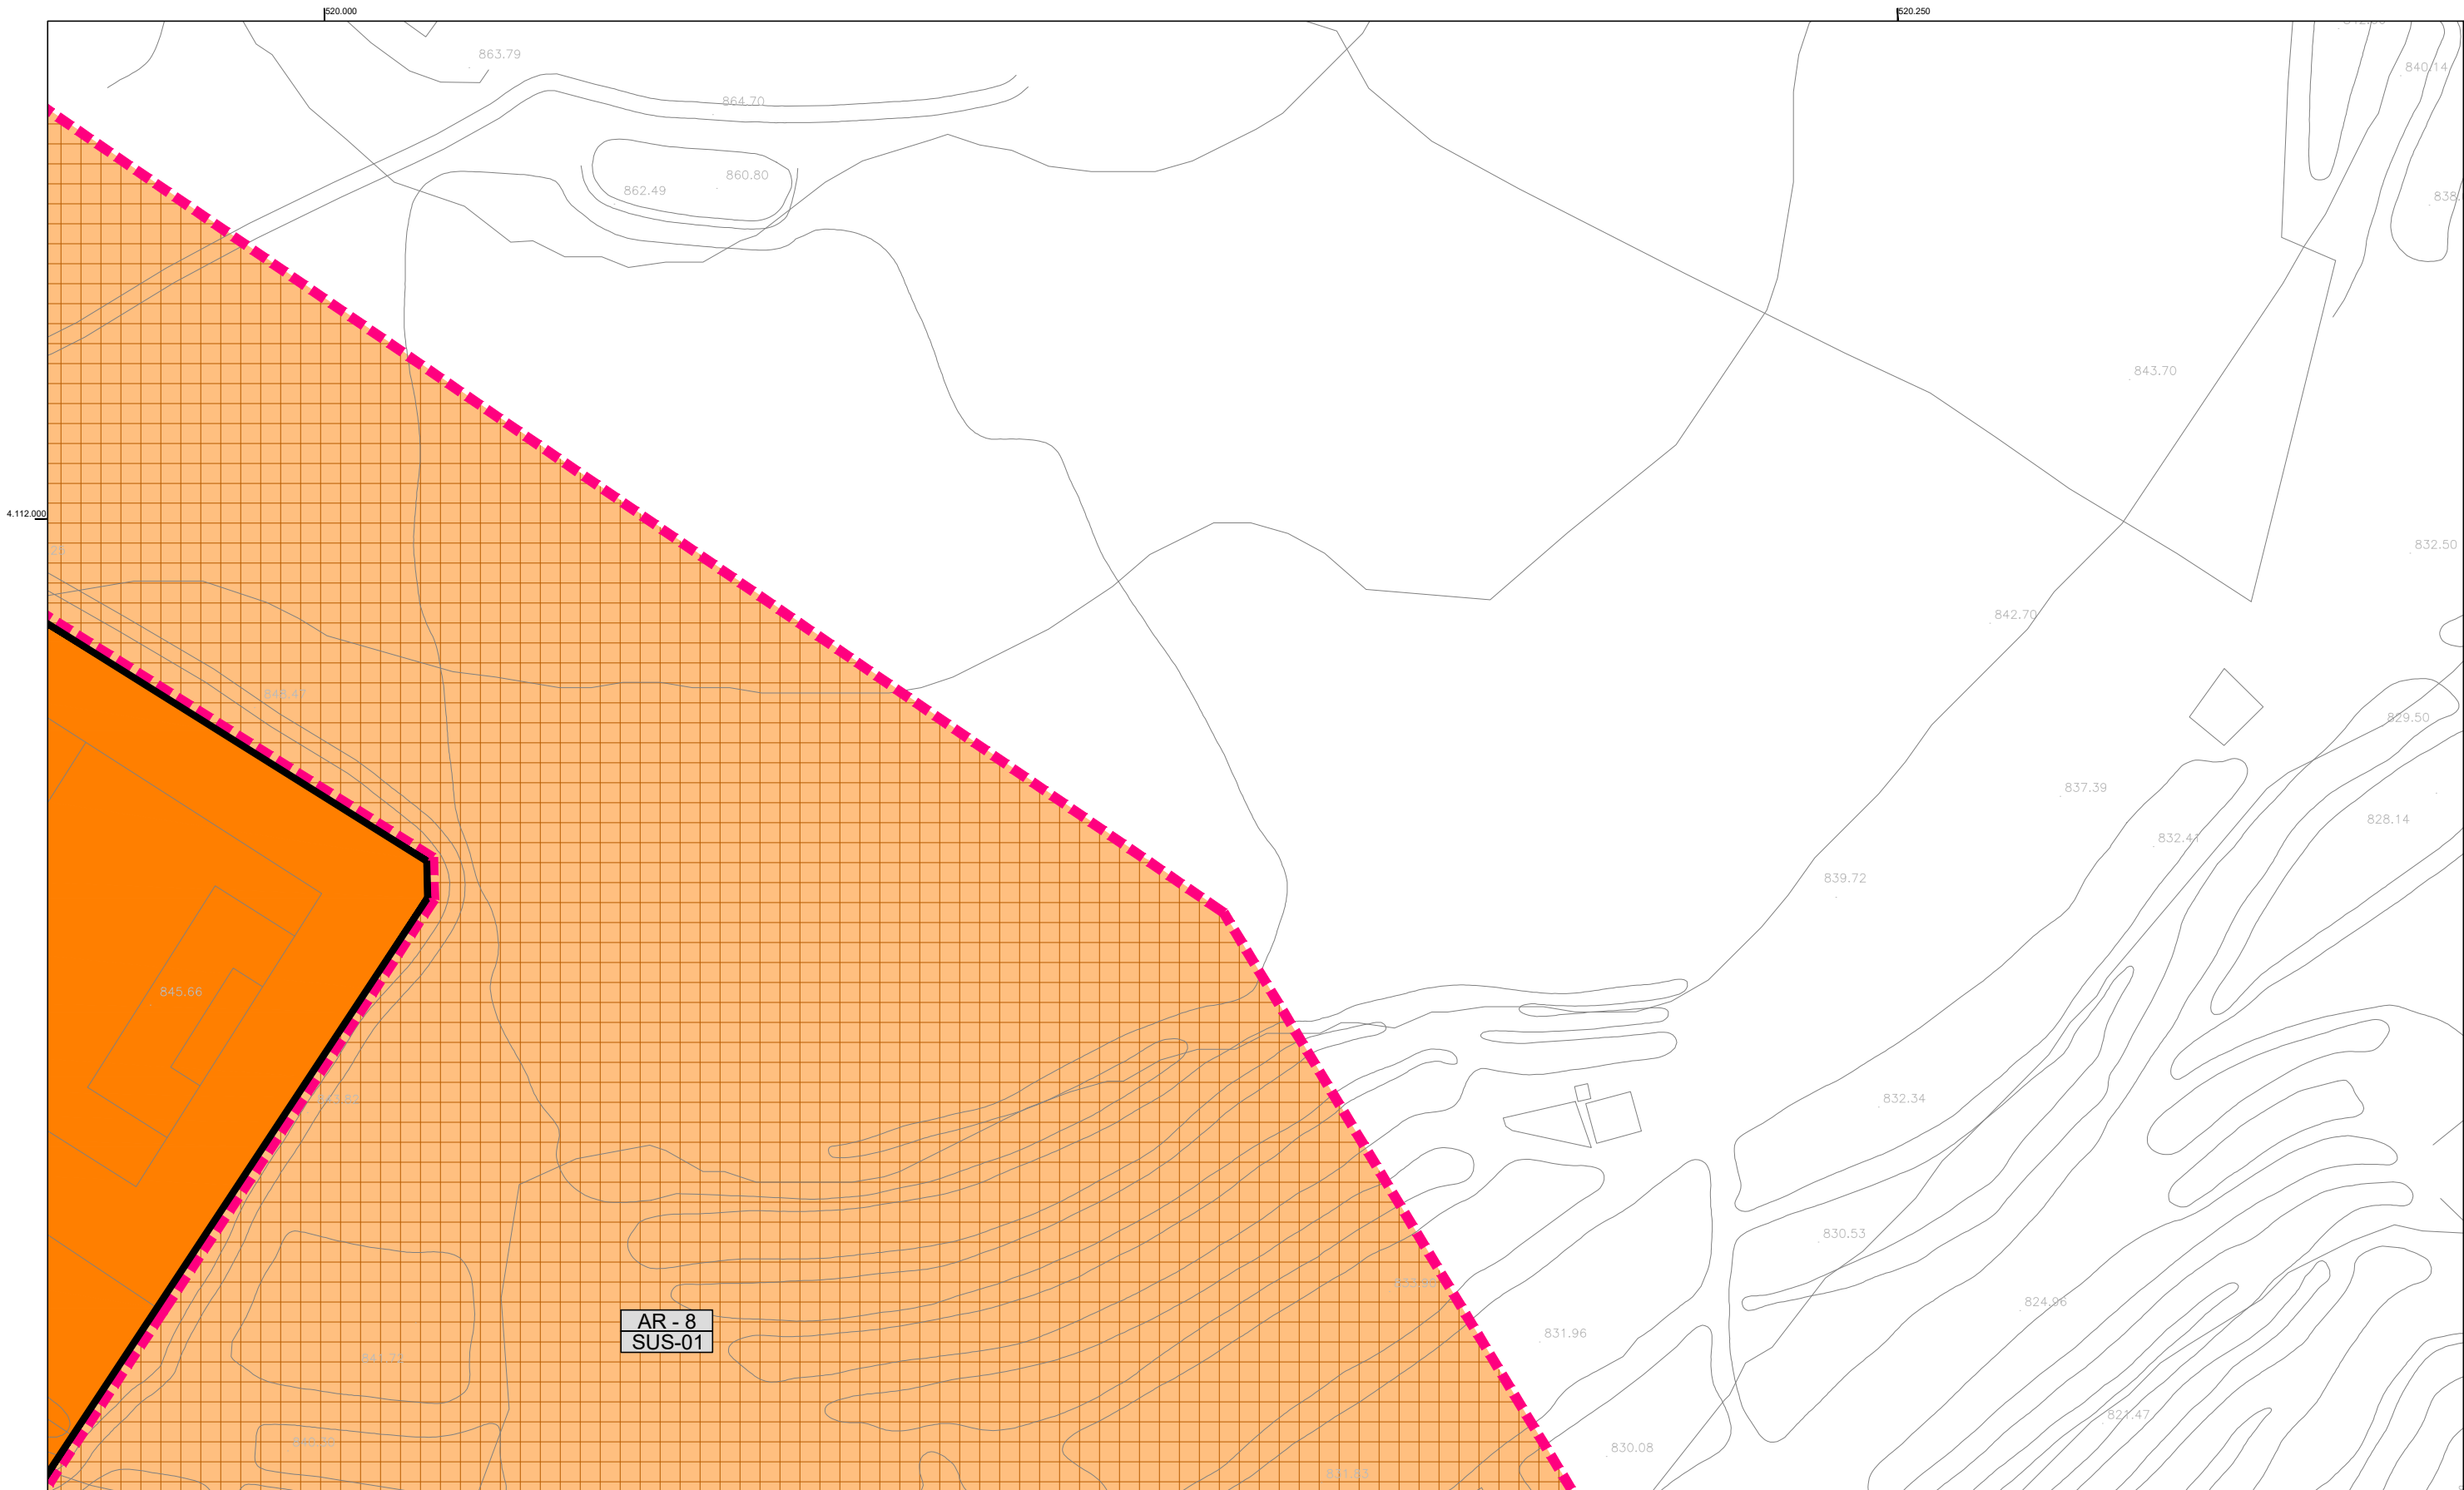

AR - 8
SUS-01


SUELO URBANO	
	LÍMITE SUELO URBANO
	NO CONSOLIDADO
	RESIDENCIAL
	INDUSTRIAL
	TURÍSTICO
USO GLOBAL	
	ESPACIO LIBRE
	EQUIPAMIENTO
	SISTEMAS GENERALES
	SISTEMAS GENERALES

SUELO URBANIZABLE	
	LÍMITE SUELO URBANIZABLE
	RESIDENCIAL
	TERCIARIO
	NO SECTORIZADO
SECTORIZADO	
	RESIDENCIAL
	TERCIARIO
	NO SECTORIZADO

	ELEMENTOS PROTEGIDOS
	ENTORNO DE PROTECCIÓN
	LÍMITE EDIFICACIÓN

RAMBLAS Y CAUCES	
	DOMINIO PÚBLICO HIDRÁULICO
	ZONA DE SERVIDUMBRE
	ZONA DE POLICIA (100 m)
	AVENIDA 100 AÑOS
	AVENIDA 500 AÑOS

GESTIÓN	
	ÁREA DE REPARTO
	DELIMITACIÓN DE ÁMBITO DE GESTIÓN
	ÁREA DE REFORMA INTERIOR EN TRAMITACIÓN
	ÁREA DE REFORMA INTERIOR
	SECTORIZADO
	NO SECTORIZADO

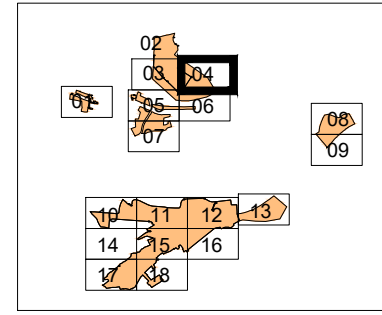

0 10 20 30 m
E_1/1.000


ORDENACIÓN PORMENORIZADA MONTAGÓN

José Carlos Díaz Gutiérrez arquitecto
JULIO DE 2016

APROBACIÓN PROVISIONAL




PLAN GENERAL DE ORDENACIÓN URBANA

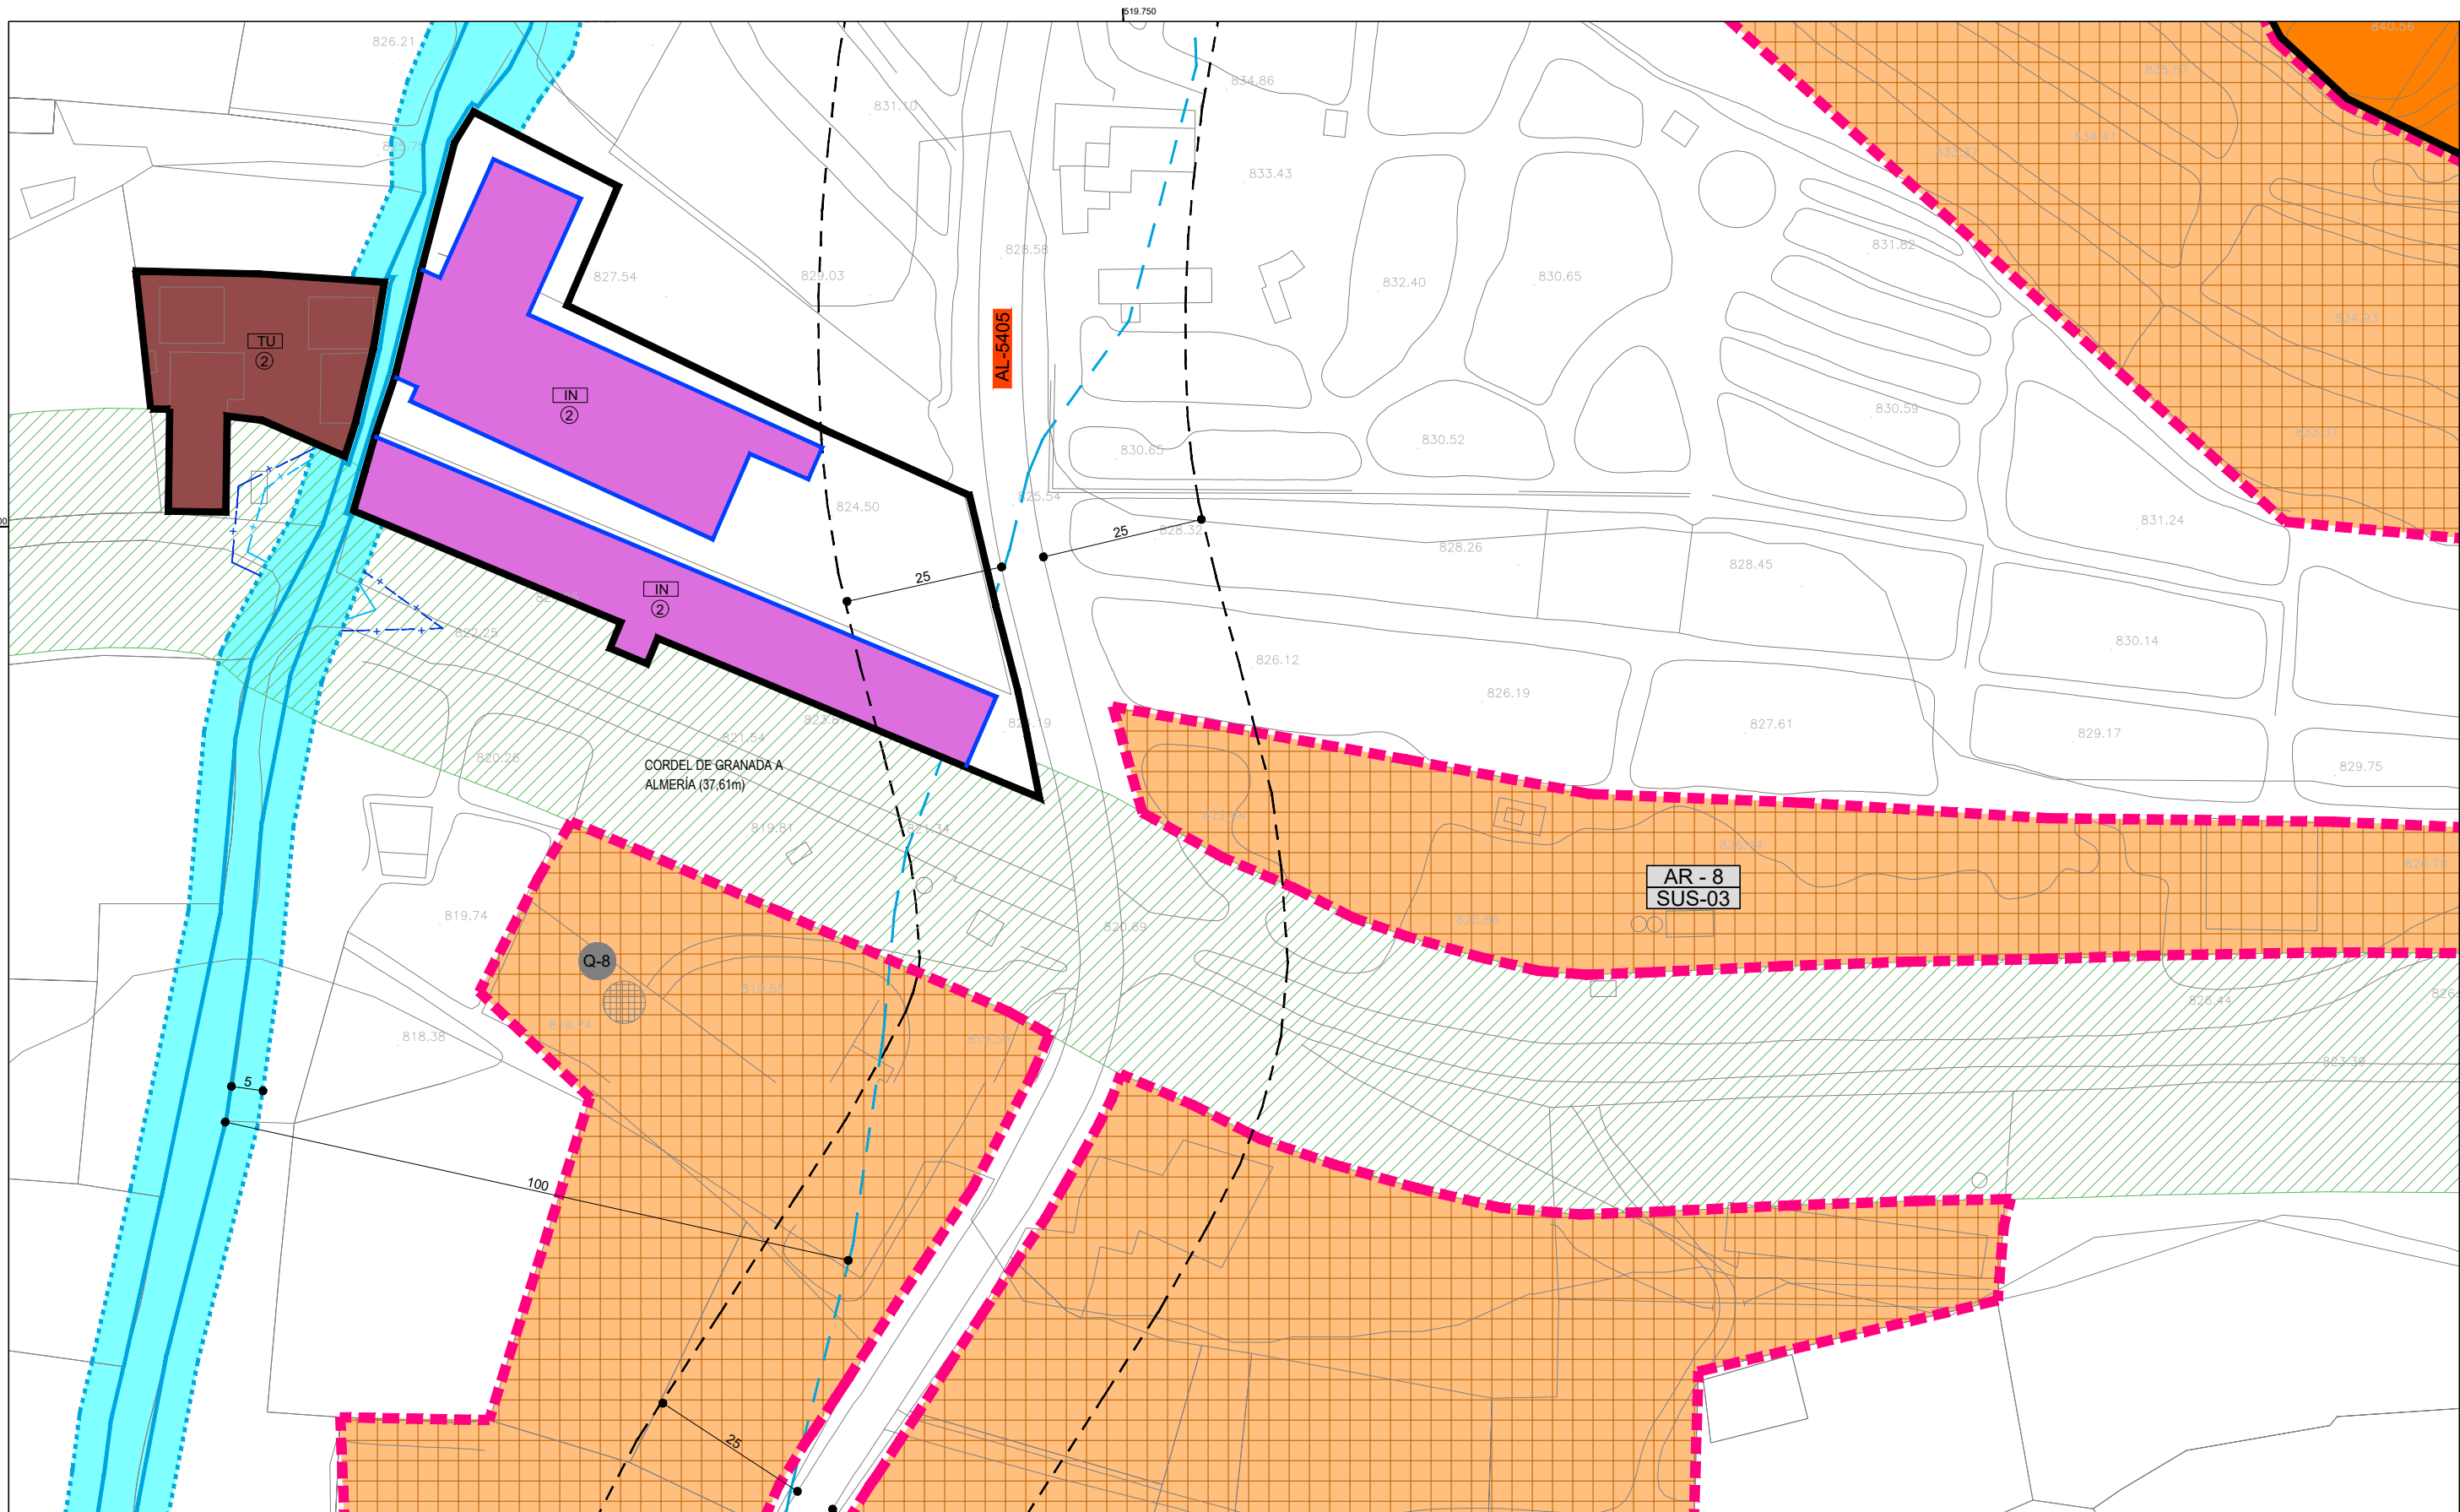

SUELO URBANO	
	LÍMITE SUELO URBANO
	NO CONSOLIDADO
	RESIDENCIAL
	INDUSTRIAL
	TURÍSTICO
USO GLOBAL	
	EL ESPACIO LIBRE
	EQ EQUIPAMIENTO
	SSGCG-EQ-01 SISTEMAS GENERALES
	SSGCG-EQ-01 SISTEMAS GENERALES

SUELO URBANIZABLE	
	LÍMITE SUELO URBANIZABLE
	RESIDENCIAL
	TERCIARIO
	NO SECTORIZADO
	Q-8 ELEMENTOS PROTEGIDOS
	ENTORNO DE PROTECCIÓN
	LÍMITE EDIFICACIÓN
GESTIÓN	
	AR-01 ÁREA DE REPARTO
	DELIMITACIÓN DE ÁMBITO DE GESTIÓN
	ARIT-01 ÁREA DE REFORMA INTERIOR EN TRAMITACIÓN
	ARI-01 ÁREA DE REFORMA INTERIOR
	SUS-01 SECTORIZADO
	SUNS-01 NO SECTORIZADO

RAMBLAS Y CAUCES	
	DOMINIO PÚBLICO HIDRÁULICO
	ZONA DE SERVIDUMBRE
	ZONA DE POLICIA (100 m)
	AVENIDA 100 AÑOS
	AVENIDA 500 AÑOS

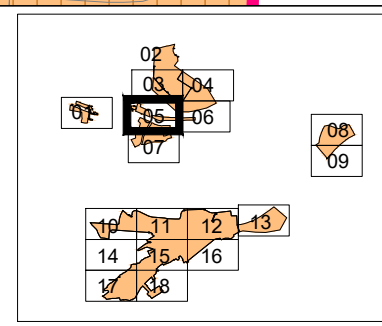

0 10 20 30 m
E_1/1.000

ORDENACIÓN PORMENORIZADA MONTAGÓN

José Carlos Díaz Gutiérrez arquitecto
JULIO DE 2016


APROBACIÓN PROVISIONAL



PLAN GENERAL DE ORDENACIÓN URBANA

E20.000

E20.250

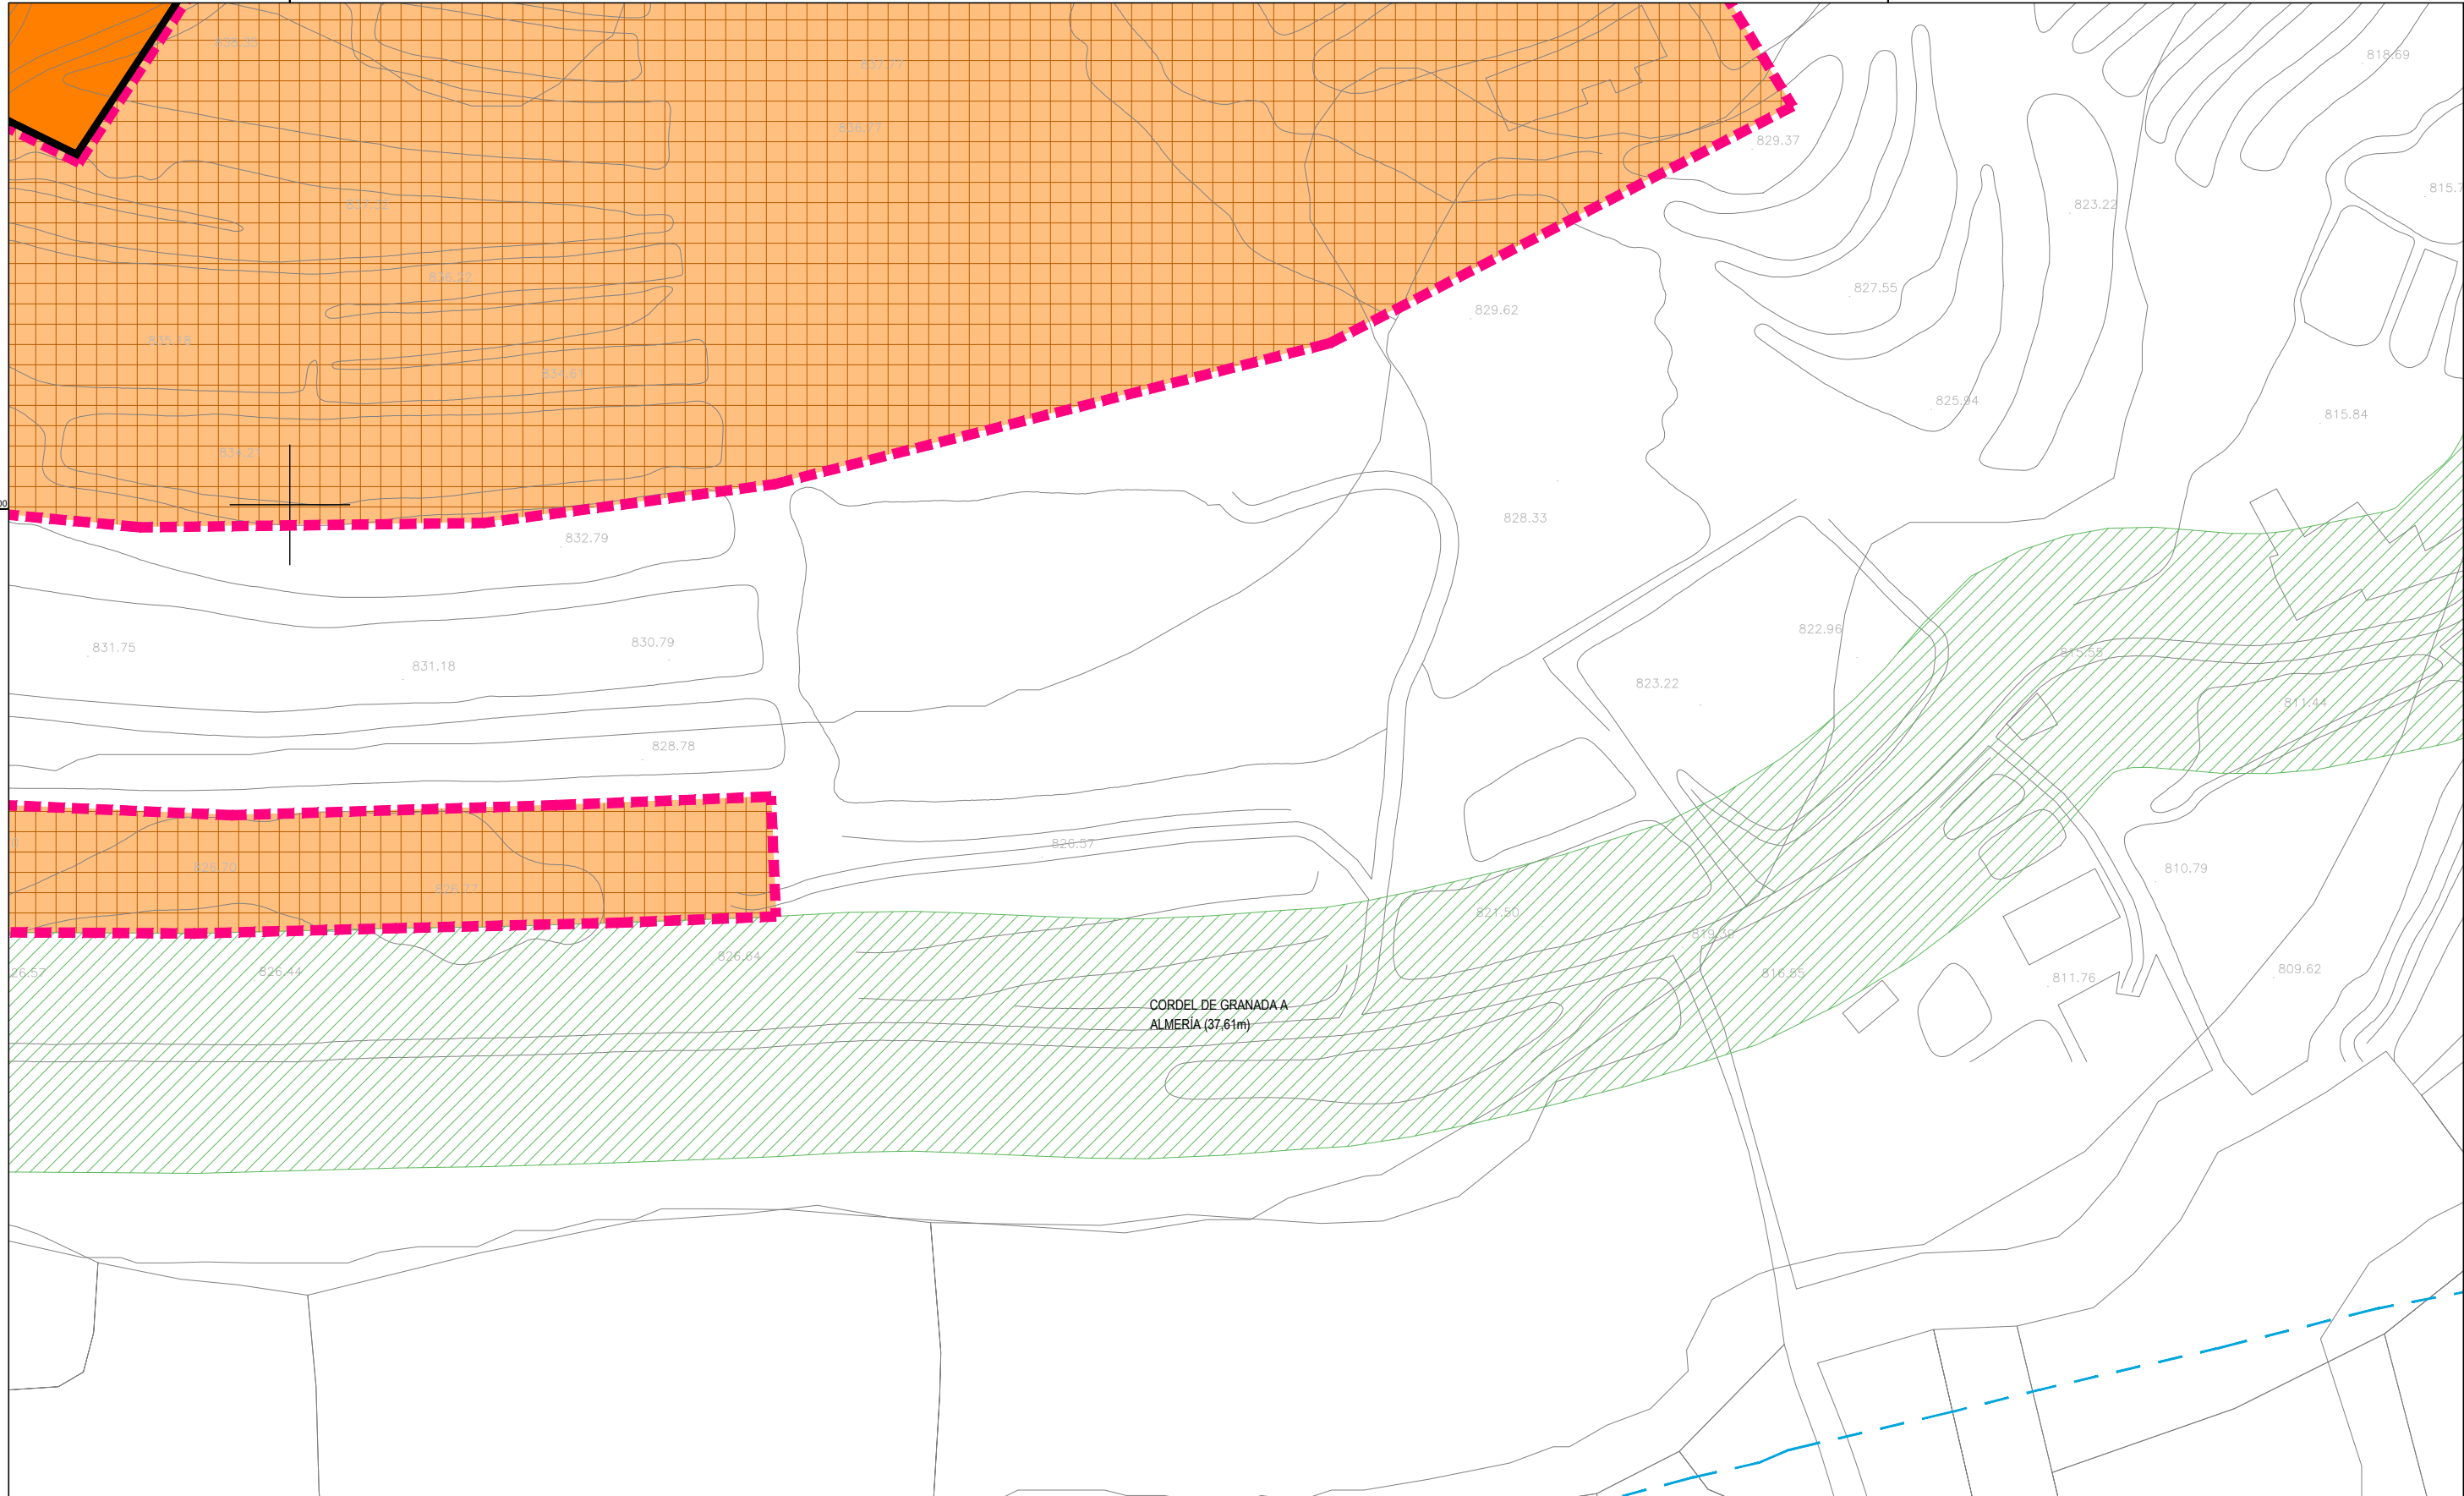


CORDEL DE GRANADA A ALMERÍA (37,61m)

SUELO URBANO	
	LÍMITE SUELO URBANO
	NO CONSOLIDADO
	RESIDENCIAL
	INDUSTRIAL
	TURÍSTICO
	ESPACIO LIBRE
	EQUIPAMIENTO
	SISTEMAS GENERALES
	SISTEMAS GENERALES

SUELO URBANIZABLE	
	LÍMITE SUELO URBANIZABLE
	RESIDENCIAL
	TERCIARIO
	ÁREA DE REPARTO
	DELIMITACIÓN DE ÁMBITO DE GESTIÓN
	ÁREA DE REFORMA INTERIOR EN TRAMITACIÓN
	ÁREA DE REFORMA INTERIOR
	SECTORIZADO
	NO SECTORIZADO

	ELEMENTOS PROTEGIDOS
	ENTORNO DE PROTECCIÓN
	LÍMITE EDIFICACIÓN

RAMBLAS Y CAUCES	
	DOMINIO PÚBLICO HIDRÁULICO
	ZONA DE SERVIDUMBRE
	ZONA DE POLICIA (100 m)
	AVENIDA 100 AÑOS
	AVENIDA 500 AÑOS

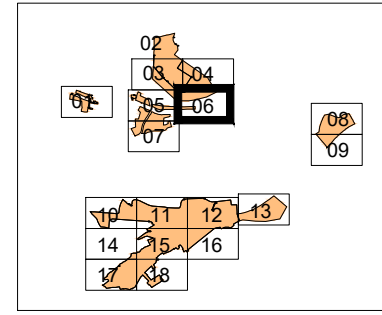

0 10 20 30 m
E_1/1.000

ORDENACIÓN PORMENORIZADA MONTAGÓN


José Carlos Díaz Gutiérrez arquitecto
JULIO DE 2016

APROBACIÓN PROVISIONAL

OP-06



PLAN GENERAL DE ORDENACIÓN URBANA

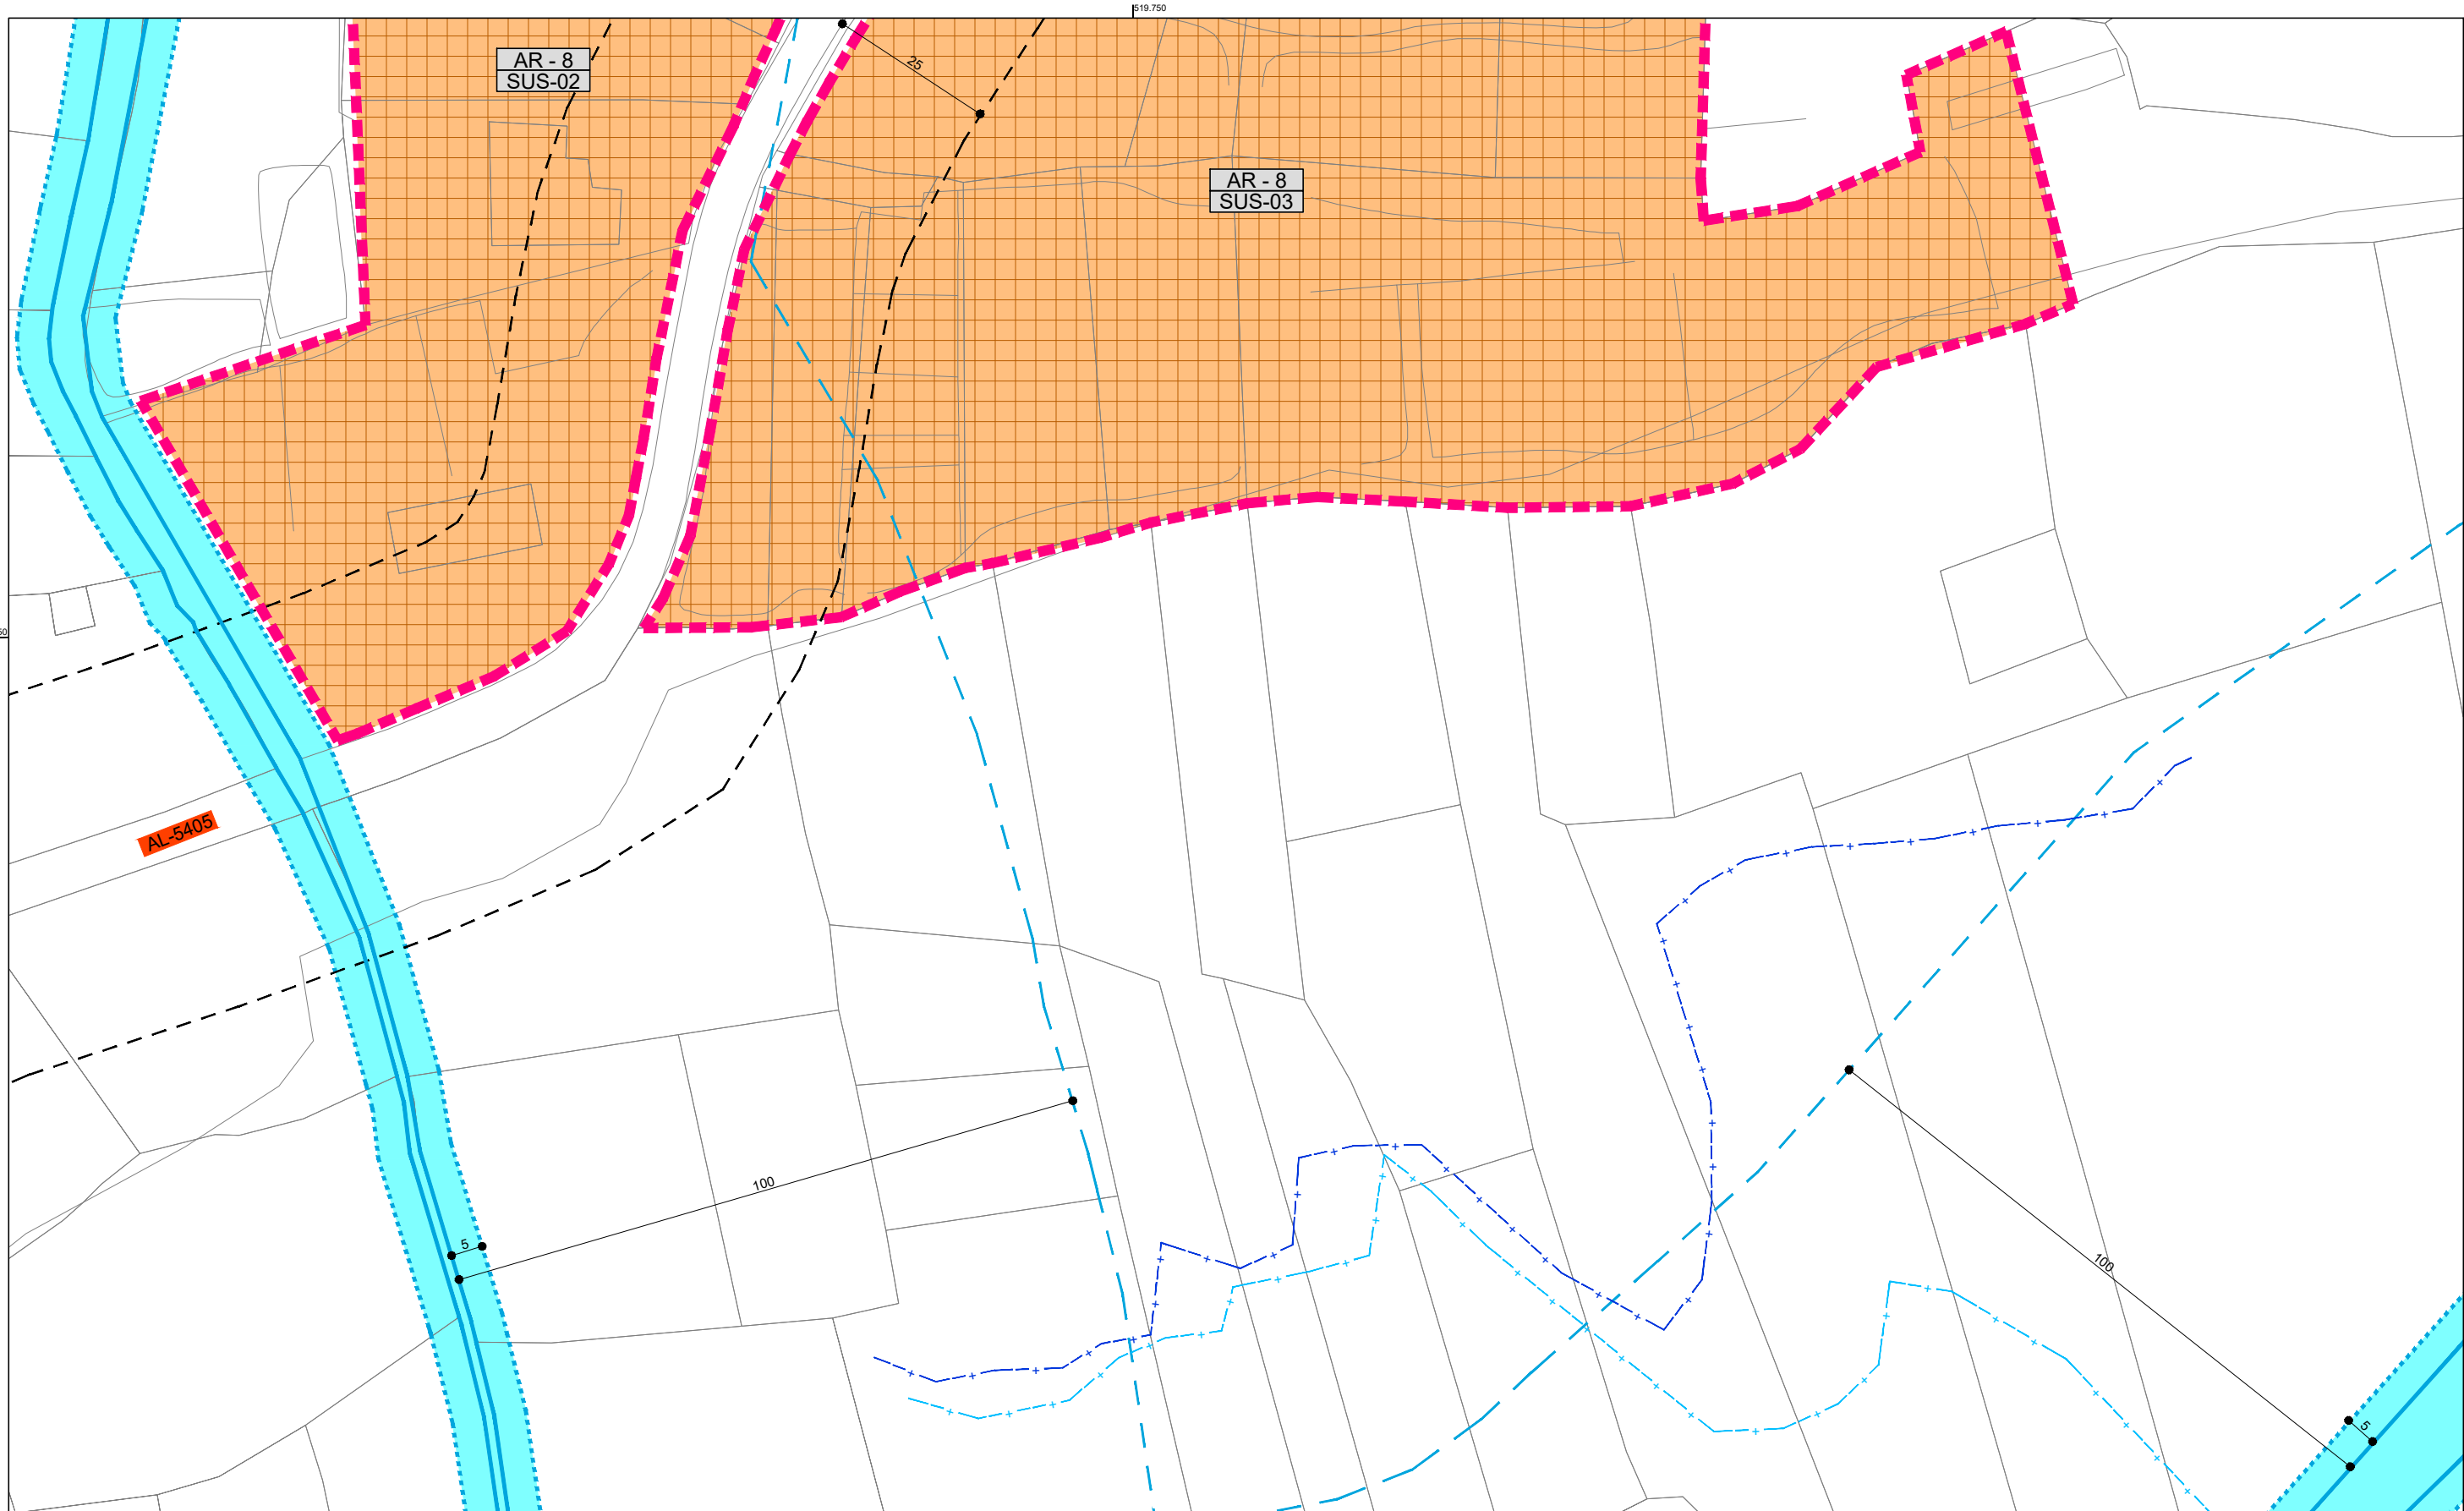


SUELO URBANO	
	LÍMITE SUELO URBANO
	NO CONSOLIDADO
	RESIDENCIAL
	INDUSTRIAL
	TURÍSTICO
	ESPACIO LIBRE
	EQUIPAMIENTO

SUELO URBANIZABLE	
	LÍMITE SUELO URBANIZABLE
	RESIDENCIAL
	TERCIARIO
	RESIDENCIAL
	TERCIARIO
	RESIDENCIAL
	TERCIARIO

	ELEMENTOS PROTEGIDOS
	ENTORNO DE PROTECCIÓN
	LÍMITE EDIFICACIÓN

RAMBLAS Y CAUCES	
	DOMINIO PÚBLICO HIDRÁULICO
	ZONA DE SERVIDUMBRE
	ZONA DE POLICIA (100 m)
	AVENIDA 100 AÑOS
	AVENIDA 500 AÑOS

GESTIÓN	
	ÁREA DE REPARTO
	DELIMITACIÓN DE ÁMBITO DE GESTIÓN
	ÁREA DE REFORMA INTERIOR EN TRAMITACIÓN
	ÁREA DE REFORMA INTERIOR
	SECTORIZADO
	NO SECTORIZADO

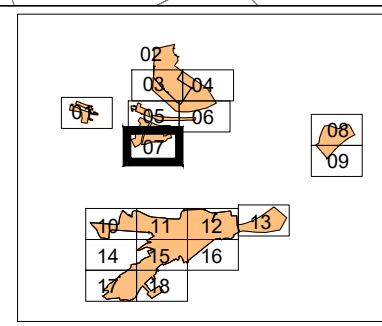

0 10 20 30 m
E_1/1.000

José Carlos Díaz Gutiérrez arquitecto
JULIO DE 2016

ORDENACIÓN PORMENORIZADA MONTAGÓN

APROBACIÓN PROVISIONAL

OP-07

PLAN GENERAL DE ORDENACIÓN URBANA

521.000

521.250

A-92

100

50

A-1177

05

AR - 9
SUS-04

LA LOMA DEL PEÑÓN



4.111.750

SUELO URBANO	
	LÍMITE SUELO URBANO
	NO CONSOLIDADO
	RESIDENCIAL
	INDUSTRIAL
	TURÍSTICO
	ESPACIO LIBRE
	EQUIPAMIENTO
	SISTEMAS GENERALES

SUELO URBANIZABLE	
	LÍMITE SUELO URBANIZABLE
	RESIDENCIAL
	TERCIARIO
	NO SECTORIZADO
	ÁREA DE REPARTO
	ÁREA DE REFORMA INTERIOR
	ÁREA DE REFORMA INTERIOR
	SECTORIZADO
	NO SECTORIZADO

	ELEMENTOS PROTEGIDOS
	ENTORNO DE PROTECCIÓN
	LÍMITE EDIFICACIÓN

RAMBLAS Y CAUCES	
	DOMINIO PÚBLICO HIDRÁULICO
	ZONA DE SERVIDUMBRE
	ZONA DE POLICIA (100 m)
	AVENIDA 100 AÑOS
	AVENIDA 500 AÑOS

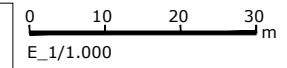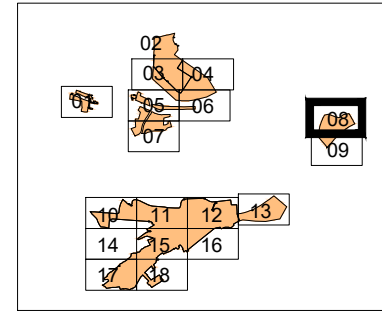

José Carlos Díaz Gutiérrez arquitecto
JULIO DE 2016


ORDENACIÓN PORMENORIZADA LA LOMA DEL PEÑÓN

OP-08

APROBACIÓN PROVISIONAL



PLAN GENERAL DE ORDENACIÓN URBANA

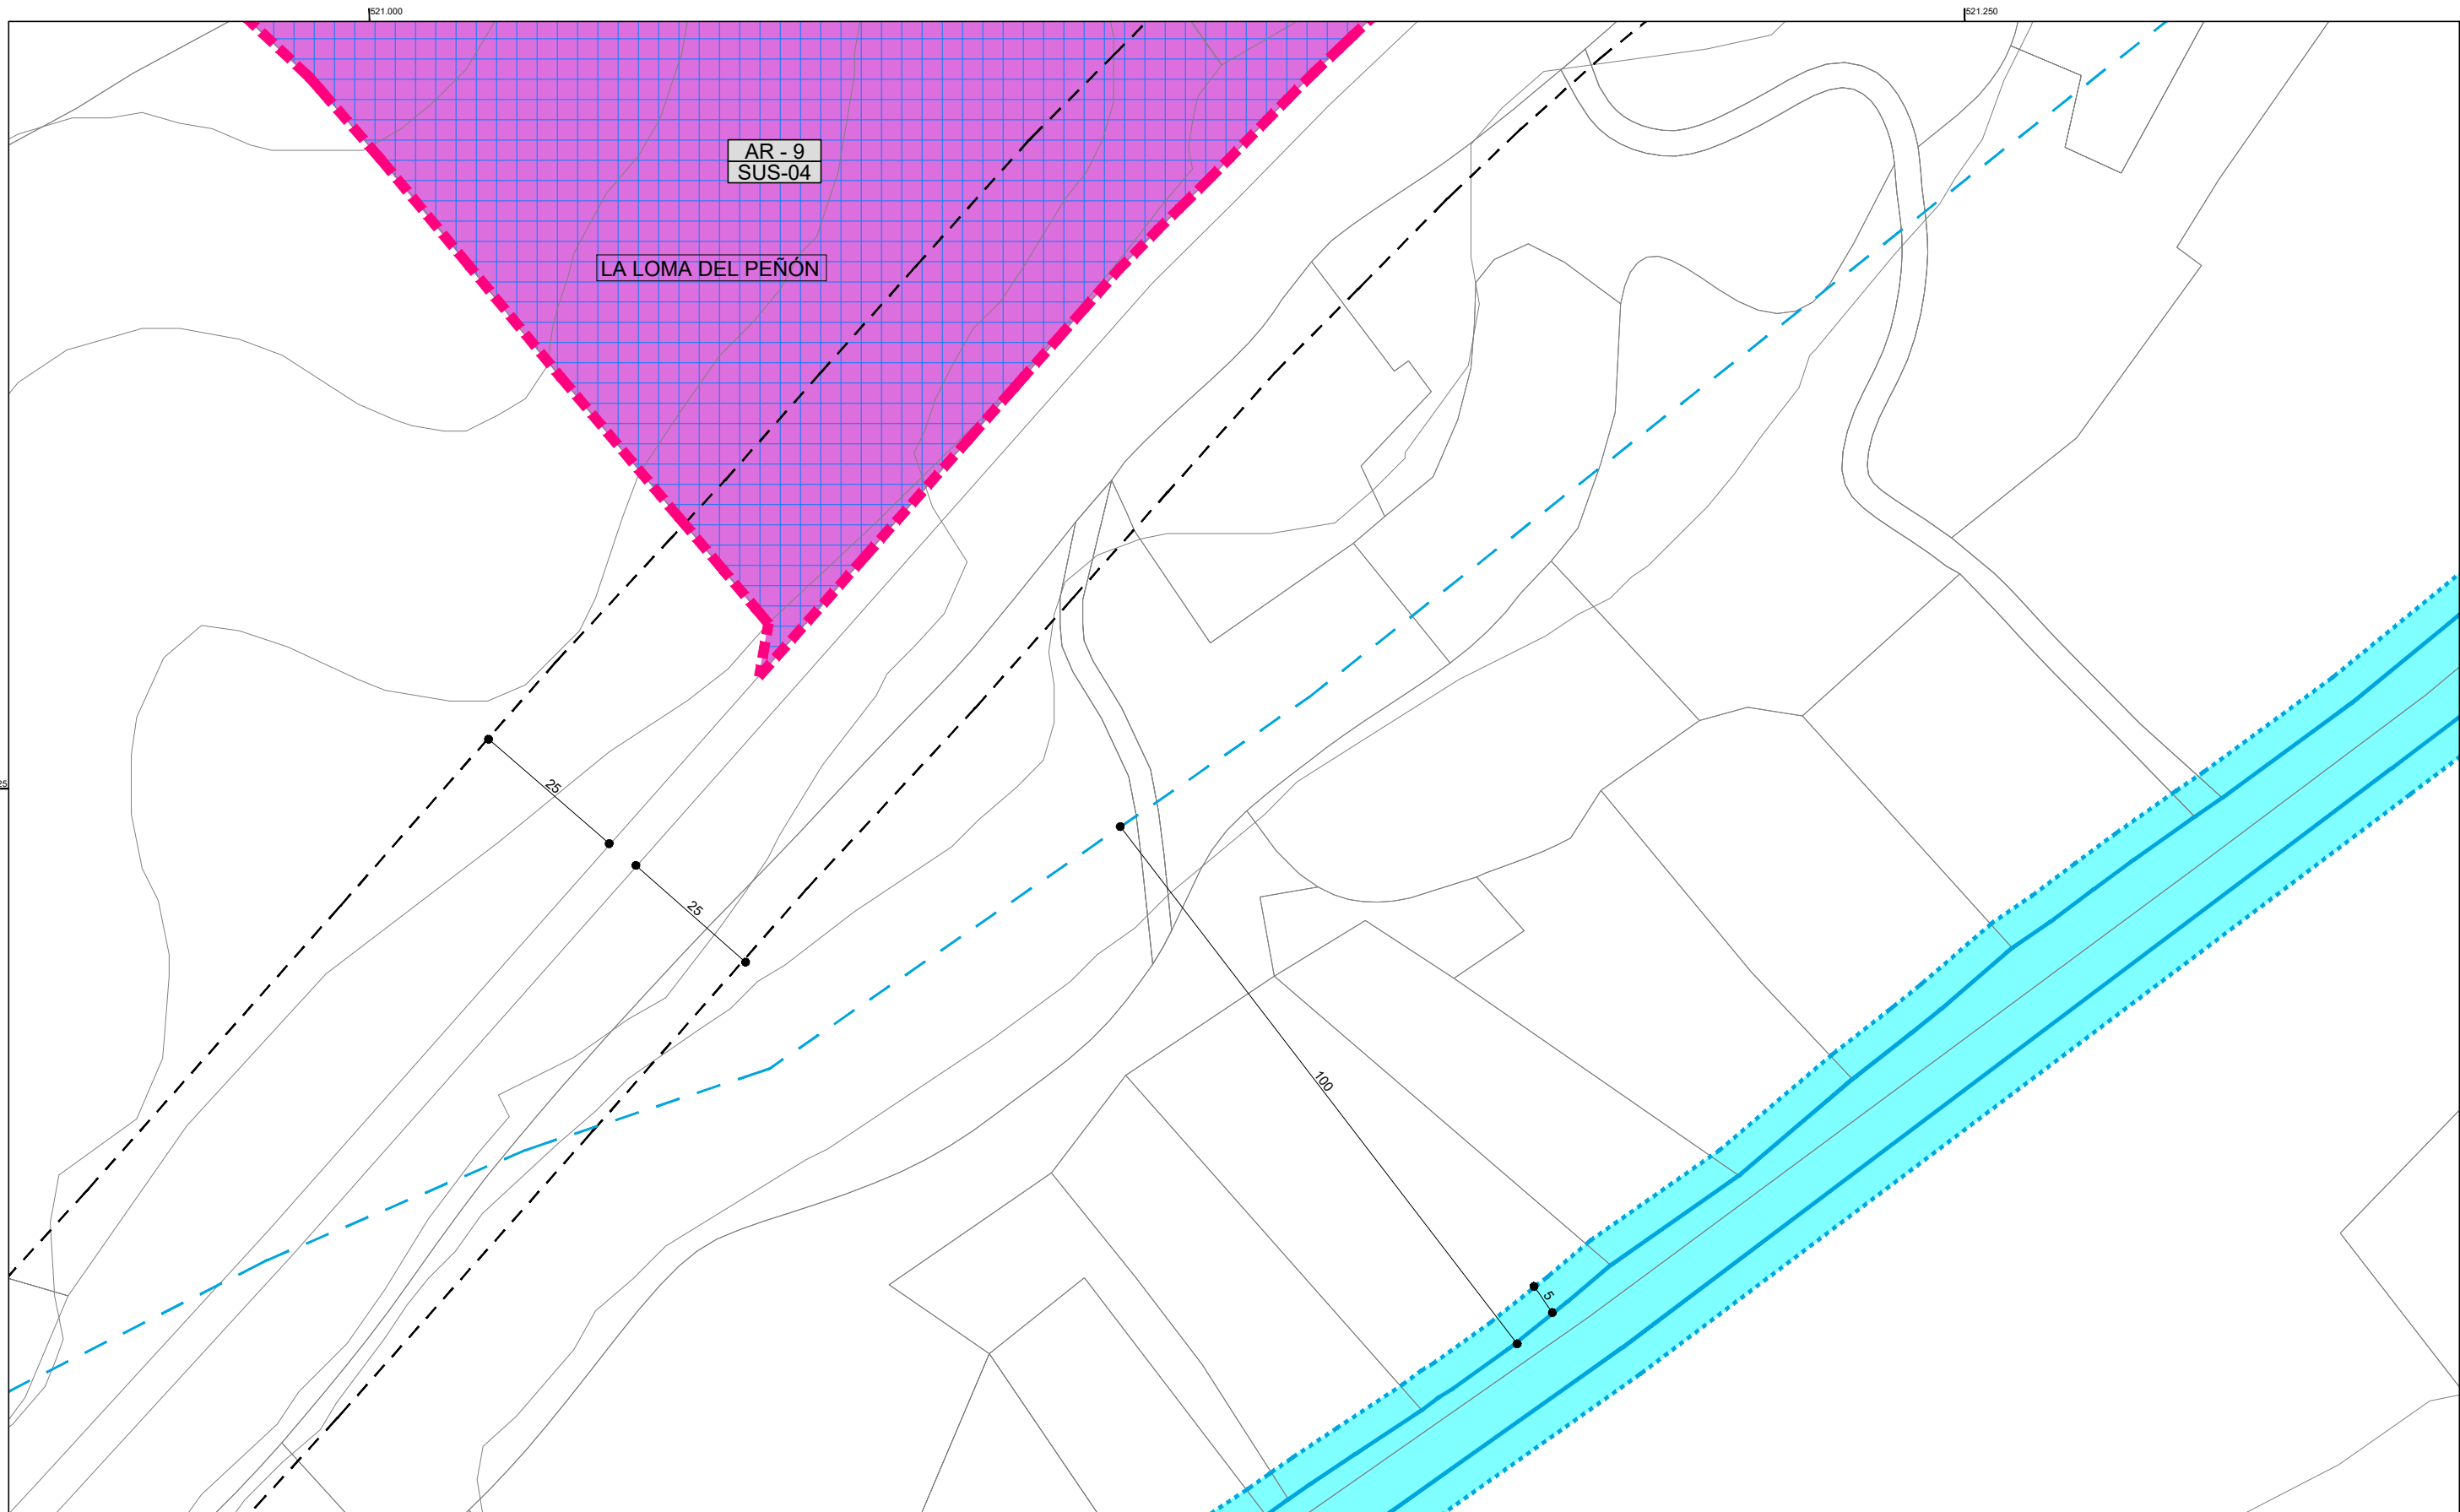


SUELO URBANO	
	LÍMITE SUELO URBANO
	NO CONSOLIDADO
	RESIDENCIAL
	INDUSTRIAL
	TURÍSTICO
	ESPACIO LIBRE
	EQUIPAMIENTO

SUELO URBANIZABLE	
	LÍMITE SUELO URBANIZABLE
	RESIDENCIAL
	TERCIARIO
	NO SECTORIZADO
	DELIMITACIÓN DE CASCO HISTÓRICO
	ALINEACIÓN
	CORRECIÓN DE ALINEACIÓN
	ORDENANZA
	ALTURA MÁXIMA
	CAMBIO DE ALTURA U ORDENANZA

	ELEMENTOS PROTEGIDOS
	ENTORNO DE PROTECCIÓN
	LÍMITE EDIFICACIÓN

RAMBLAS Y CAUCES	
	DOMINIO PÚBLICO HIDRÁULICO
	ZONA DE SERVIDUMBRE
	ZONA DE POLICIA (100 m)
	AVENIDA 100 AÑOS
	AVENIDA 500 AÑOS

GESTIÓN	
	ÁREA DE REPARTO
	DELIMITACIÓN DE ÁMBITO DE GESTIÓN
	ÁREA DE REFORMA INTERIOR EN TRAMITACIÓN
	ÁREA DE REFORMA INTERIOR
	SECTORIZADO
	NO SECTORIZADO

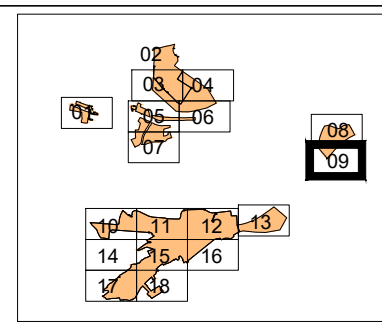

0 10 20 30 m
E_1/1.000

**ORDENACIÓN PORMENORIZADA
LA LOMA DEL PEÑÓN**

José Carlos Díaz Gutiérrez arquitecto
JULIO DE 2016

APROBACIÓN PROVISIONAL



PLAN GENERAL DE ORDENACIÓN URBANA




SUELO URBANO	
	LÍMITE SUELO URBANO
	NO CONSOLIDADO
	RESIDENCIAL
	INDUSTRIAL
	TURÍSTICO
	ESPACIO LIBRE
	EQUIPAMIENTO

SUELO URBANIZABLE	
	LÍMITE SUELO URBANIZABLE
	RESIDENCIAL
	TERCIARIO
	ESPACIO LIBRE
	EQUIPAMIENTO

GESTIÓN	
	ÁREA DE REPARTO
	DELIMITACIÓN DE ÁMBITO DE GESTIÓN
	ÁREA DE REFORMA INTERIOR EN TRAMITACIÓN
	ÁREA DE REFORMA INTERIOR
	SECTORIZADO
	NO SECTORIZADO

RAMBLAS Y CAUCES	
	DOMINIO PÚBLICO HIDRÁULICO
	ZONA DE SERVIDUMBRE
	ZONA DE POLICIA (100 m)
	AVENIDA 100 AÑOS
	AVENIDA 500 AÑOS

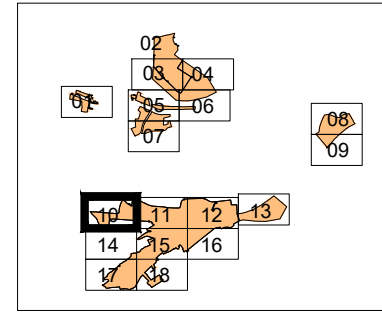

0 10 20 30 m
E_1/1.000

ORDENACIÓN PORMENORIZADA ABLA


José Carlos Díaz Gutiérrez arquitecto

JULIO DE 2016

APROBACIÓN PROVISIONAL

OP-10

PLAN GENERAL DE ORDENACIÓN URBANA

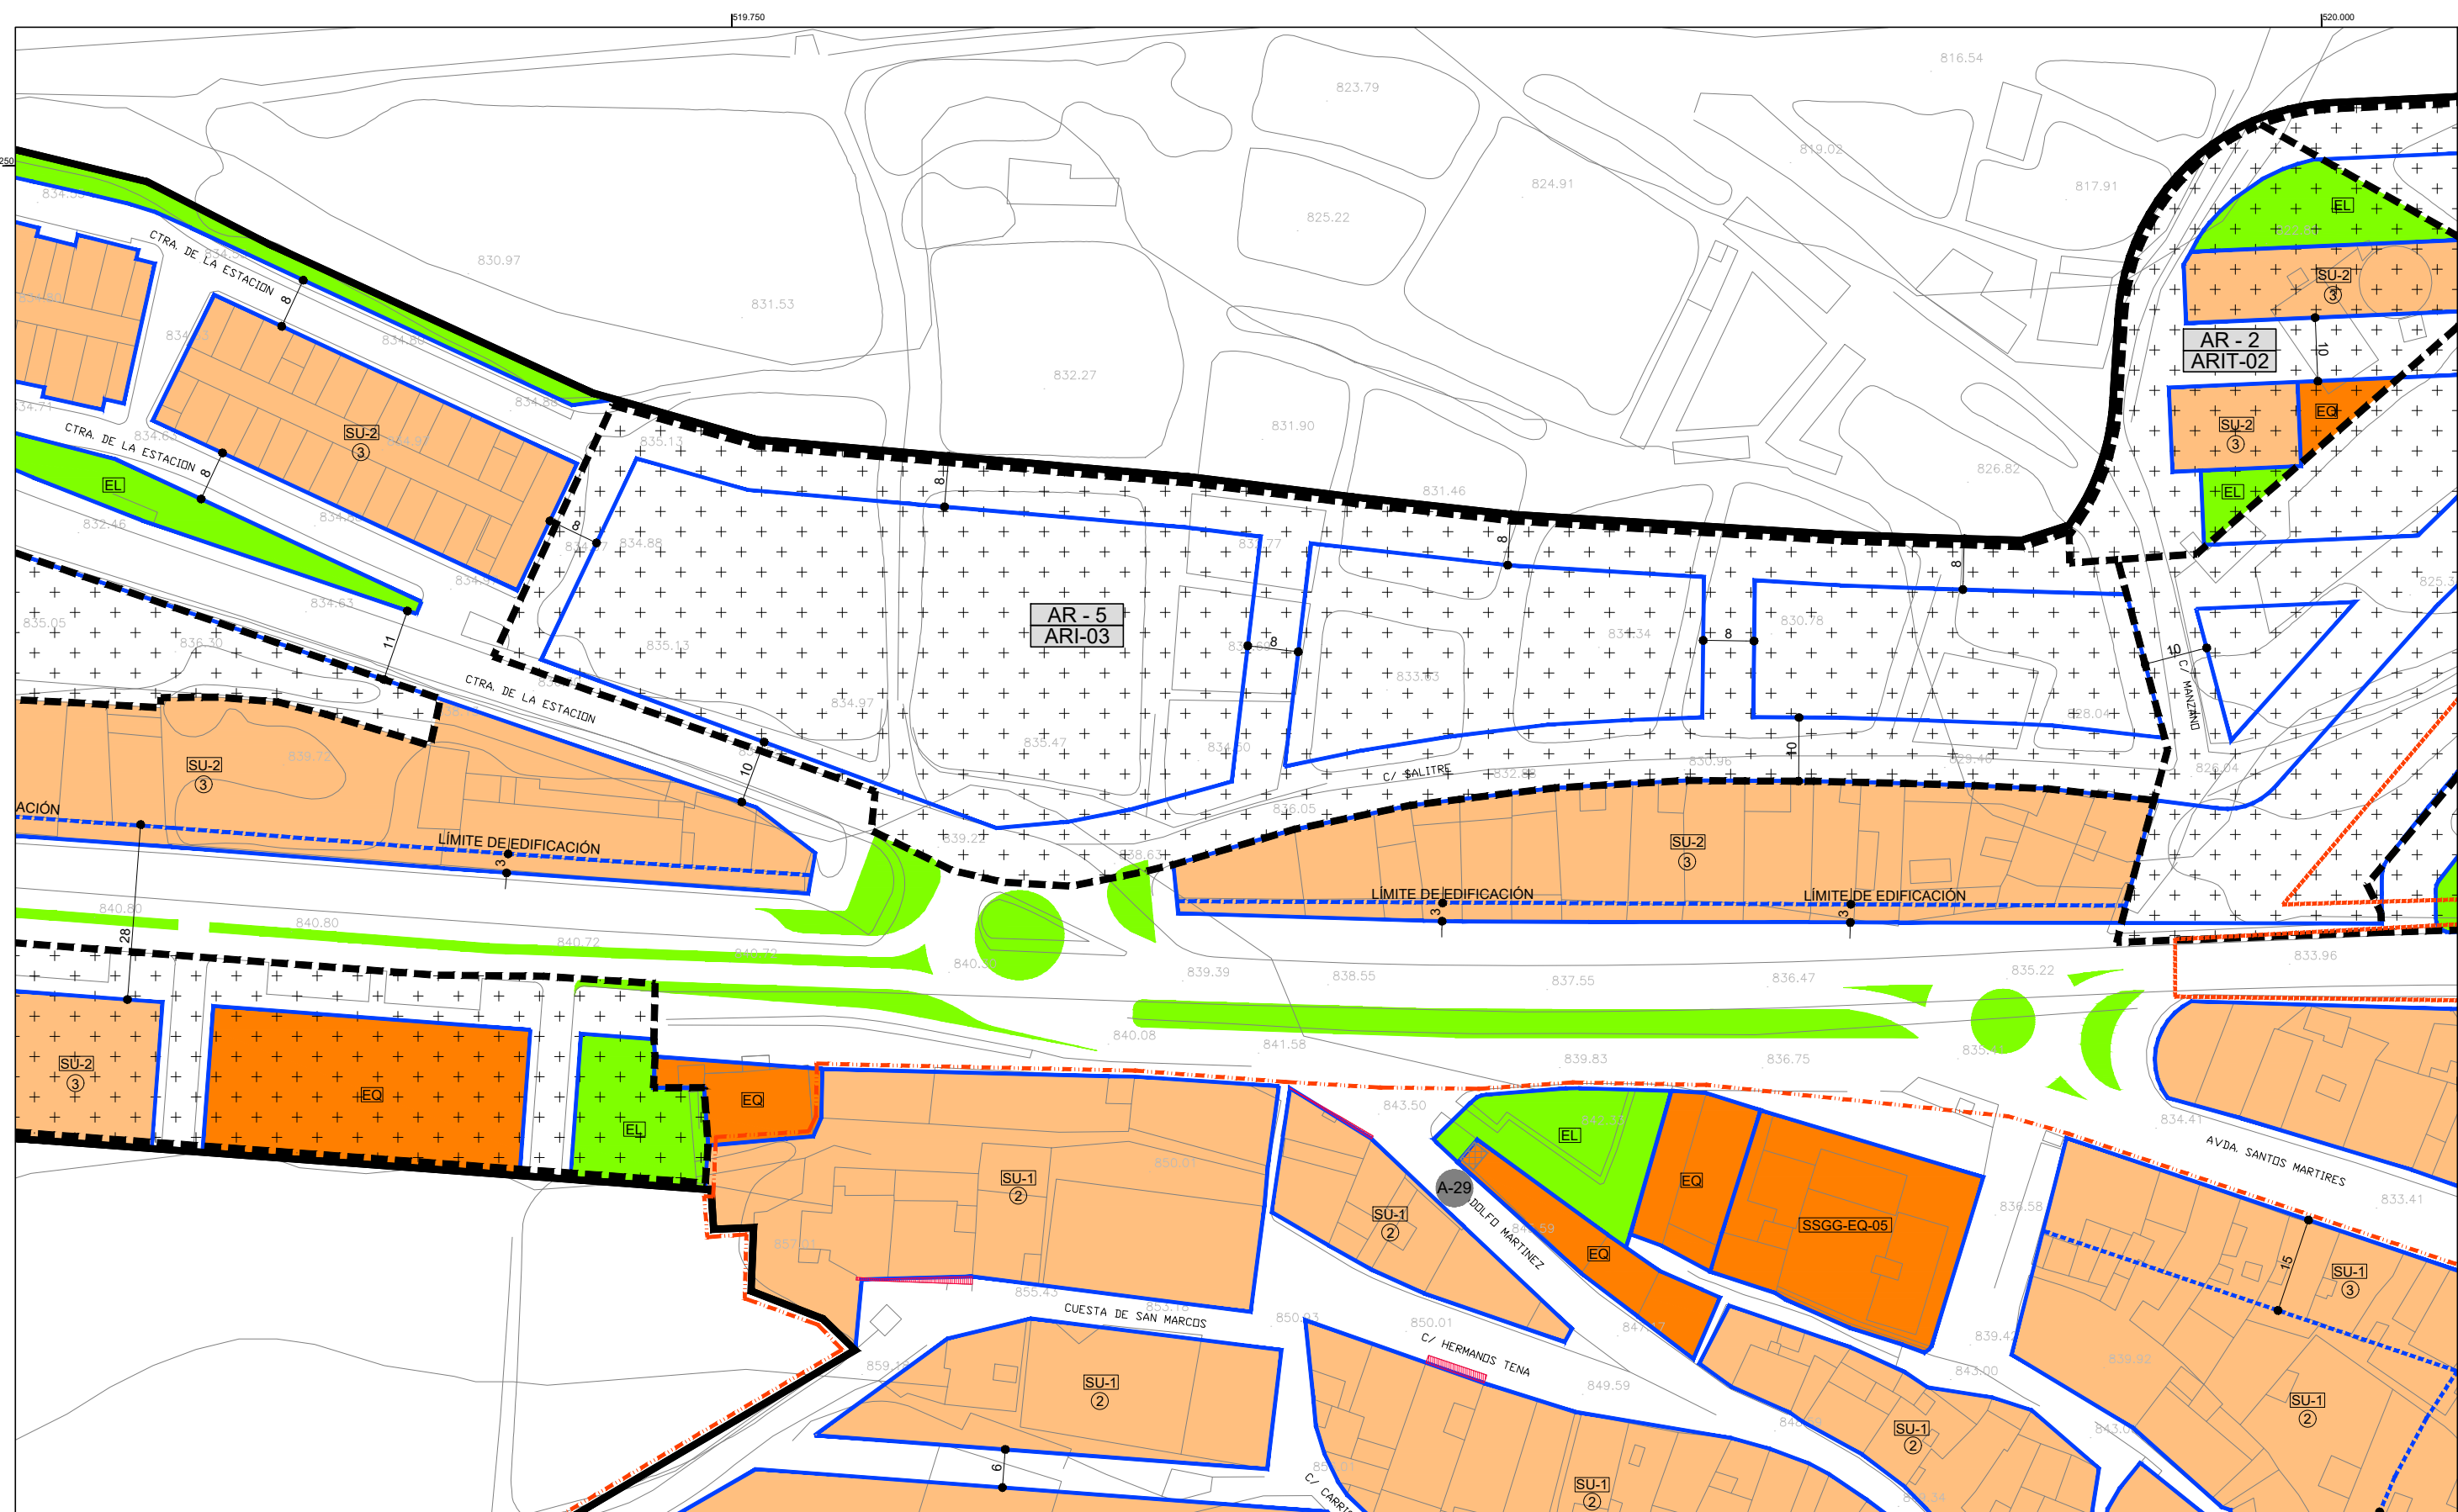


SUELO URBANO	
	LÍMITE SUELO URBANO
	NO CONSOLIDADO
	RESIDENCIAL
	INDUSTRIAL
	TURÍSTICO
	ESPACIO LIBRE
	EQUIPAMIENTO

SUELO URBANIZABLE	
	DELIMITACIÓN DE CASCO HISTÓRICO
	ALINEACIÓN
	CORRECCIÓN DE ALINEACIÓN
	ORDENANZA
	ALTURA MÁXIMA
	CAMBIO DE ALTURA U ORDENANZA
	ÁREA DE REPARTO
	DELIMITACIÓN DE ÁMBITO DE GESTIÓN
	ÁREA DE REFORMA INTERIOR EN TRAMITACIÓN
	ÁREA DE REFORMA INTERIOR
	SECTORIZADO
	NO SECTORIZADO

RAMBLAS Y CAUCES	
	DOMINIO PÚBLICO HIDRÁULICO
	ZONA DE SERVIDUMBRE
	ZONA DE POLICIA (100 m)
	AVENIDA 100 AÑOS
	AVENIDA 500 AÑOS

	ELEMENTOS PROTEGIDOS
	ENTORNO DE PROTECCIÓN
	LÍMITE EDIFICACIÓN

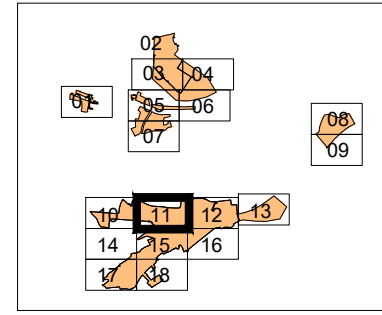

0 10 20 30 m
E_1/1.000


ORDENACIÓN PORMENORIZADA ABLA

José Carlos Díaz Gutiérrez arquitecto
JULIO DE 2016

APROBACIÓN PROVISIONAL

OP-11

PLAN GENERAL DE ORDENACIÓN URBANA

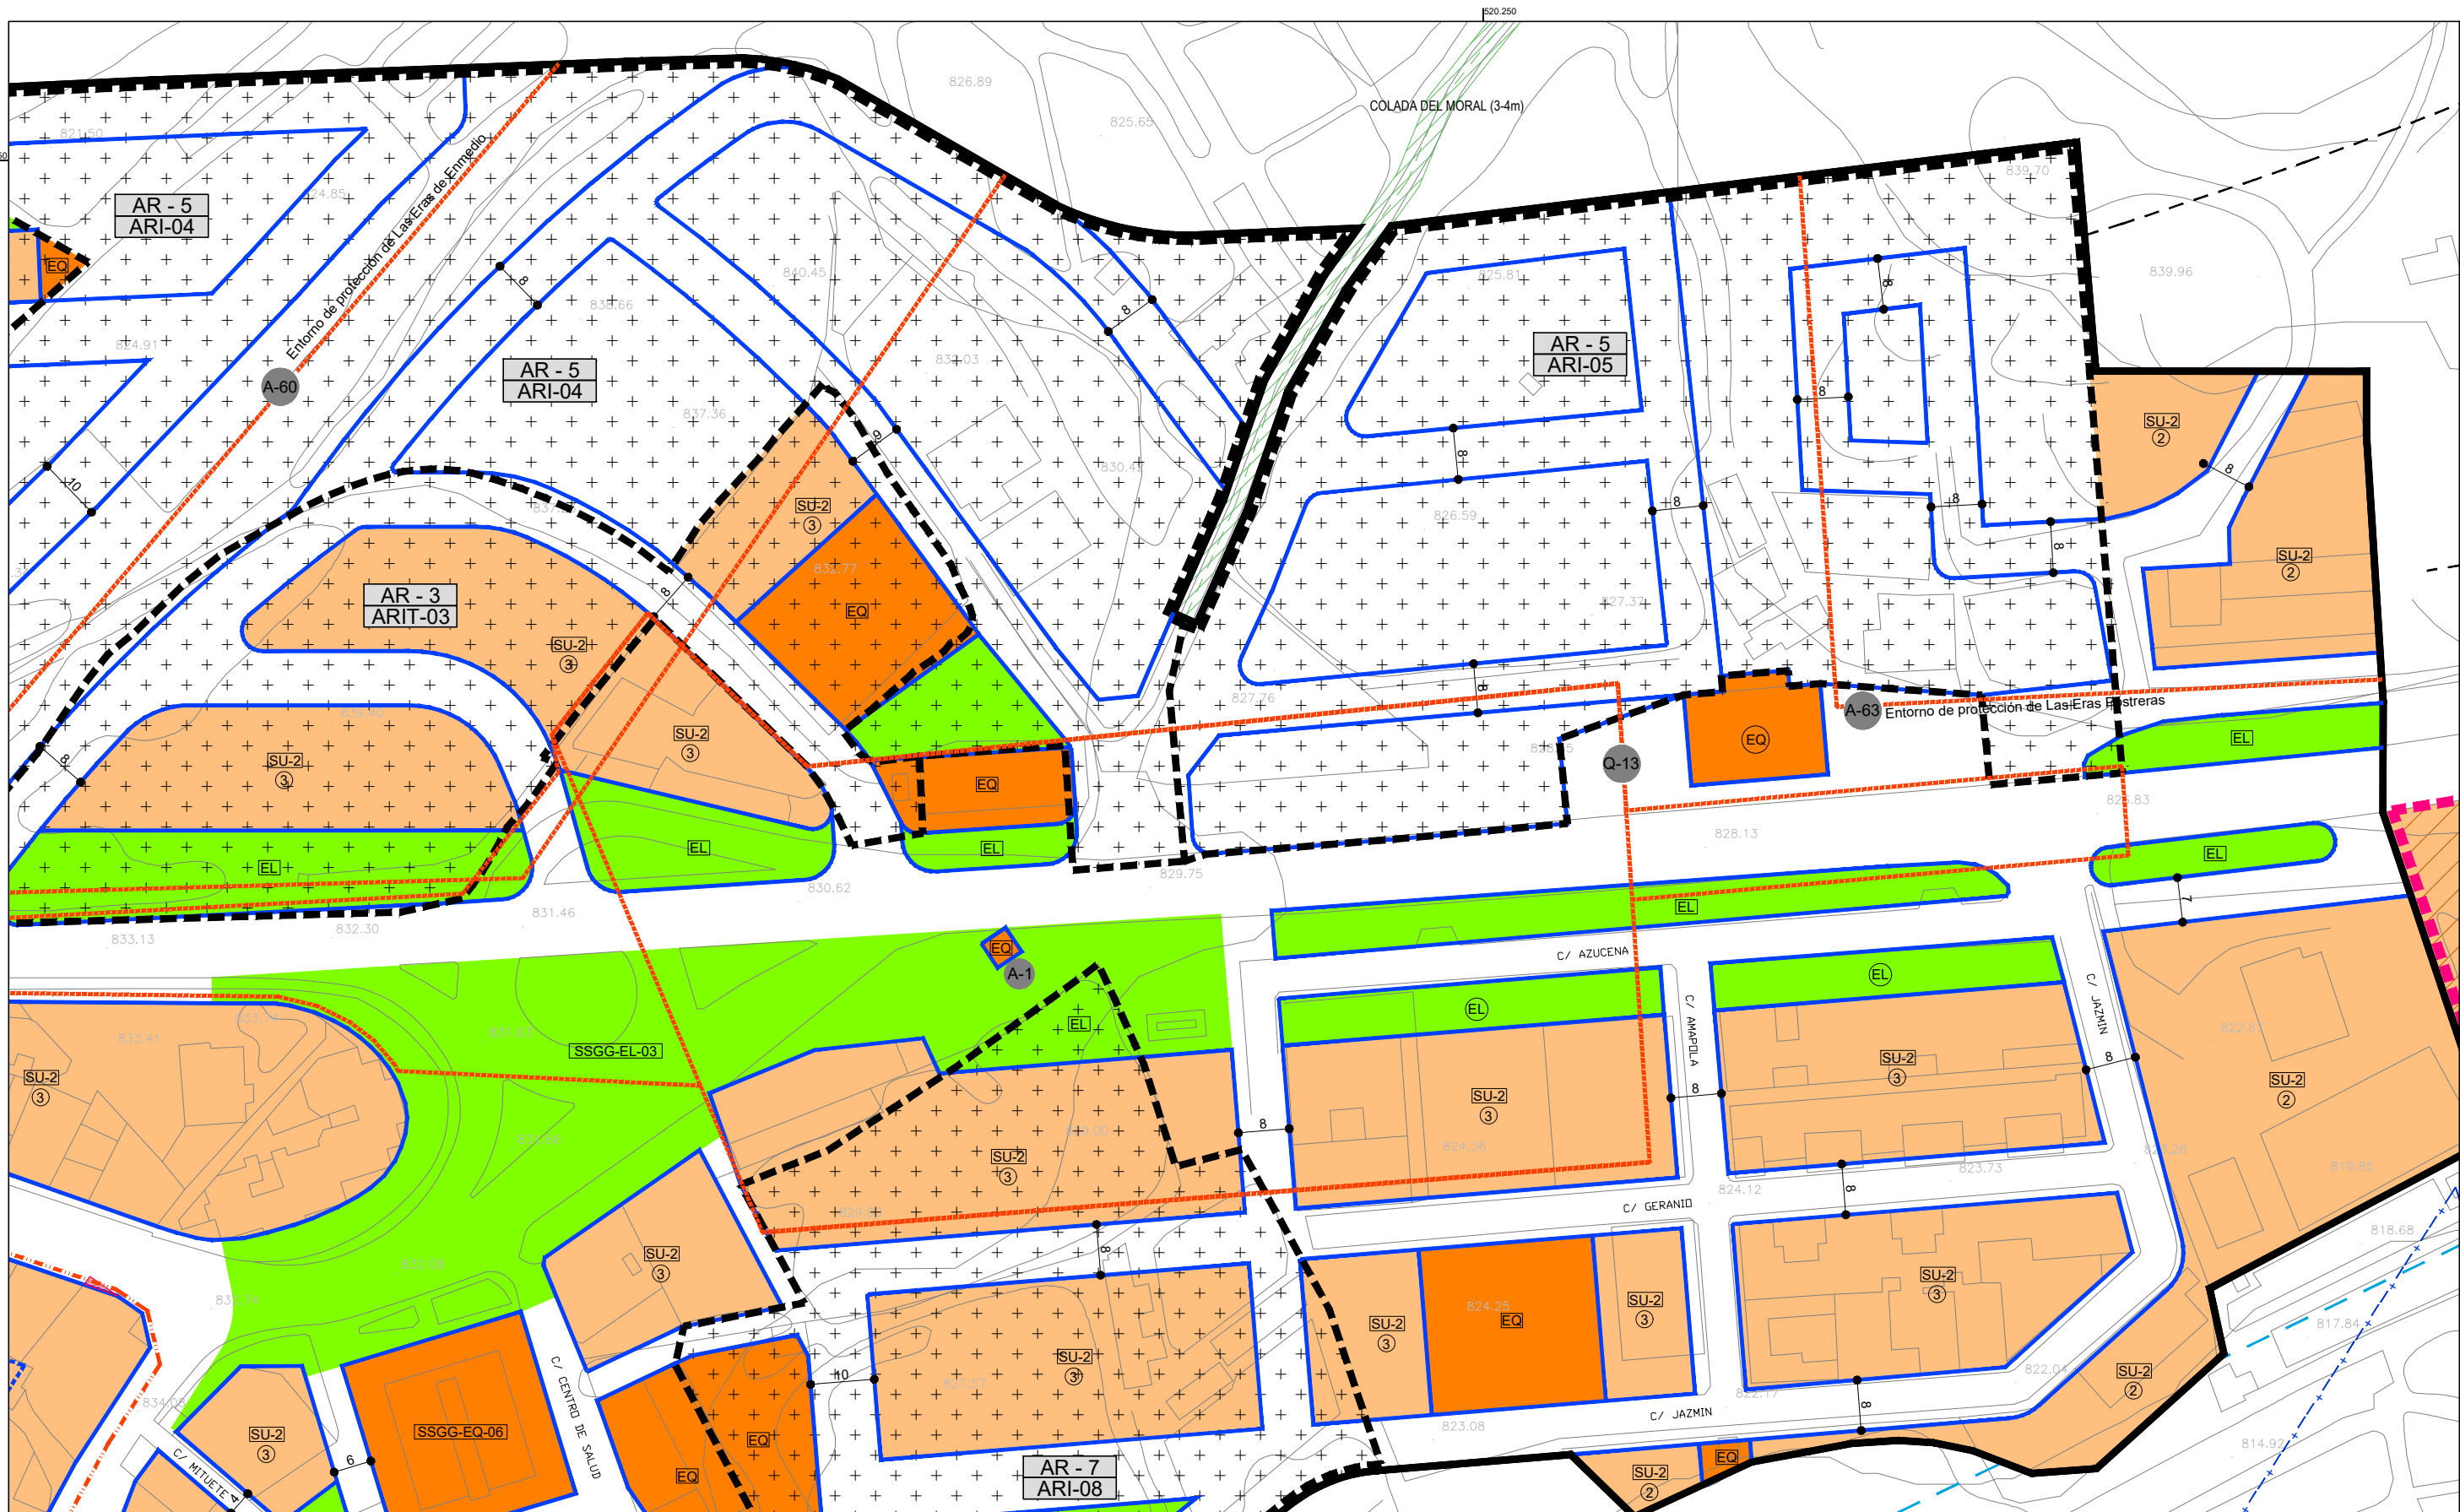


SUELO URBANO	
	LÍMITE SUELO URBANO
	NO CONSOLIDADO
	RESIDENCIAL
	INDUSTRIAL
	TURÍSTICO
USO GLOBAL	
	ESPCIO LIBRE
	EQUIPAMIENTO
	SSGG-EL-01
	SSGG-EQ-01
	SISTEMAS GENERALES

SUELO URBANIZABLE	
	LÍMITE SUELO URBANIZABLE
	RESIDENCIAL
	TERCIARIO
	NO SECTORIZADO
	SECTORIZADO
	LÍMITE EDIFICACIÓN
	ENTORNO DE PROTECCIÓN
	ELEMENTOS PROTEGIDOS
	DELIMITACIÓN DE CASCO HISTÓRICO
	ALINEACIÓN
	CORRECCIÓN DE ALINEACIÓN
	ORDENANZA
	ALTURA MÁXIMA
	CAMBIO DE ALTURA U ORDENANZA

RAMBLAS Y CAUCES	
	DOMINIO PÚBLICO HIDRÁULICO
	ZONA DE SERVIDUMBRE
	ZONA DE POLICIA (100 m)
	AVENIDA 100 AÑOS
	AVENIDA 500 AÑOS

GESTIÓN	
	ÁREA DE REPARTO
	DELIMITACIÓN DE ÁMBITO DE GESTIÓN
	ÁREA DE REFORMA INTERIOR EN TRAMITACIÓN
	ÁREA DE REFORMA INTERIOR
	SECTORIZADO
	NO SECTORIZADO

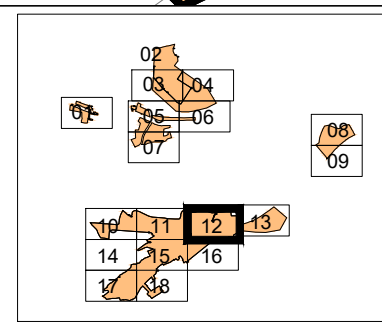

0 10 20 30 m
E_1/1.000


ORDENACIÓN PORMENORIZADA ABLA

José Carlos Díaz Gutiérrez arquitecto
JULIO DE 2016

APROBACIÓN PROVISIONAL

OP-12

PLAN GENERAL DE ORDENACIÓN URBANA

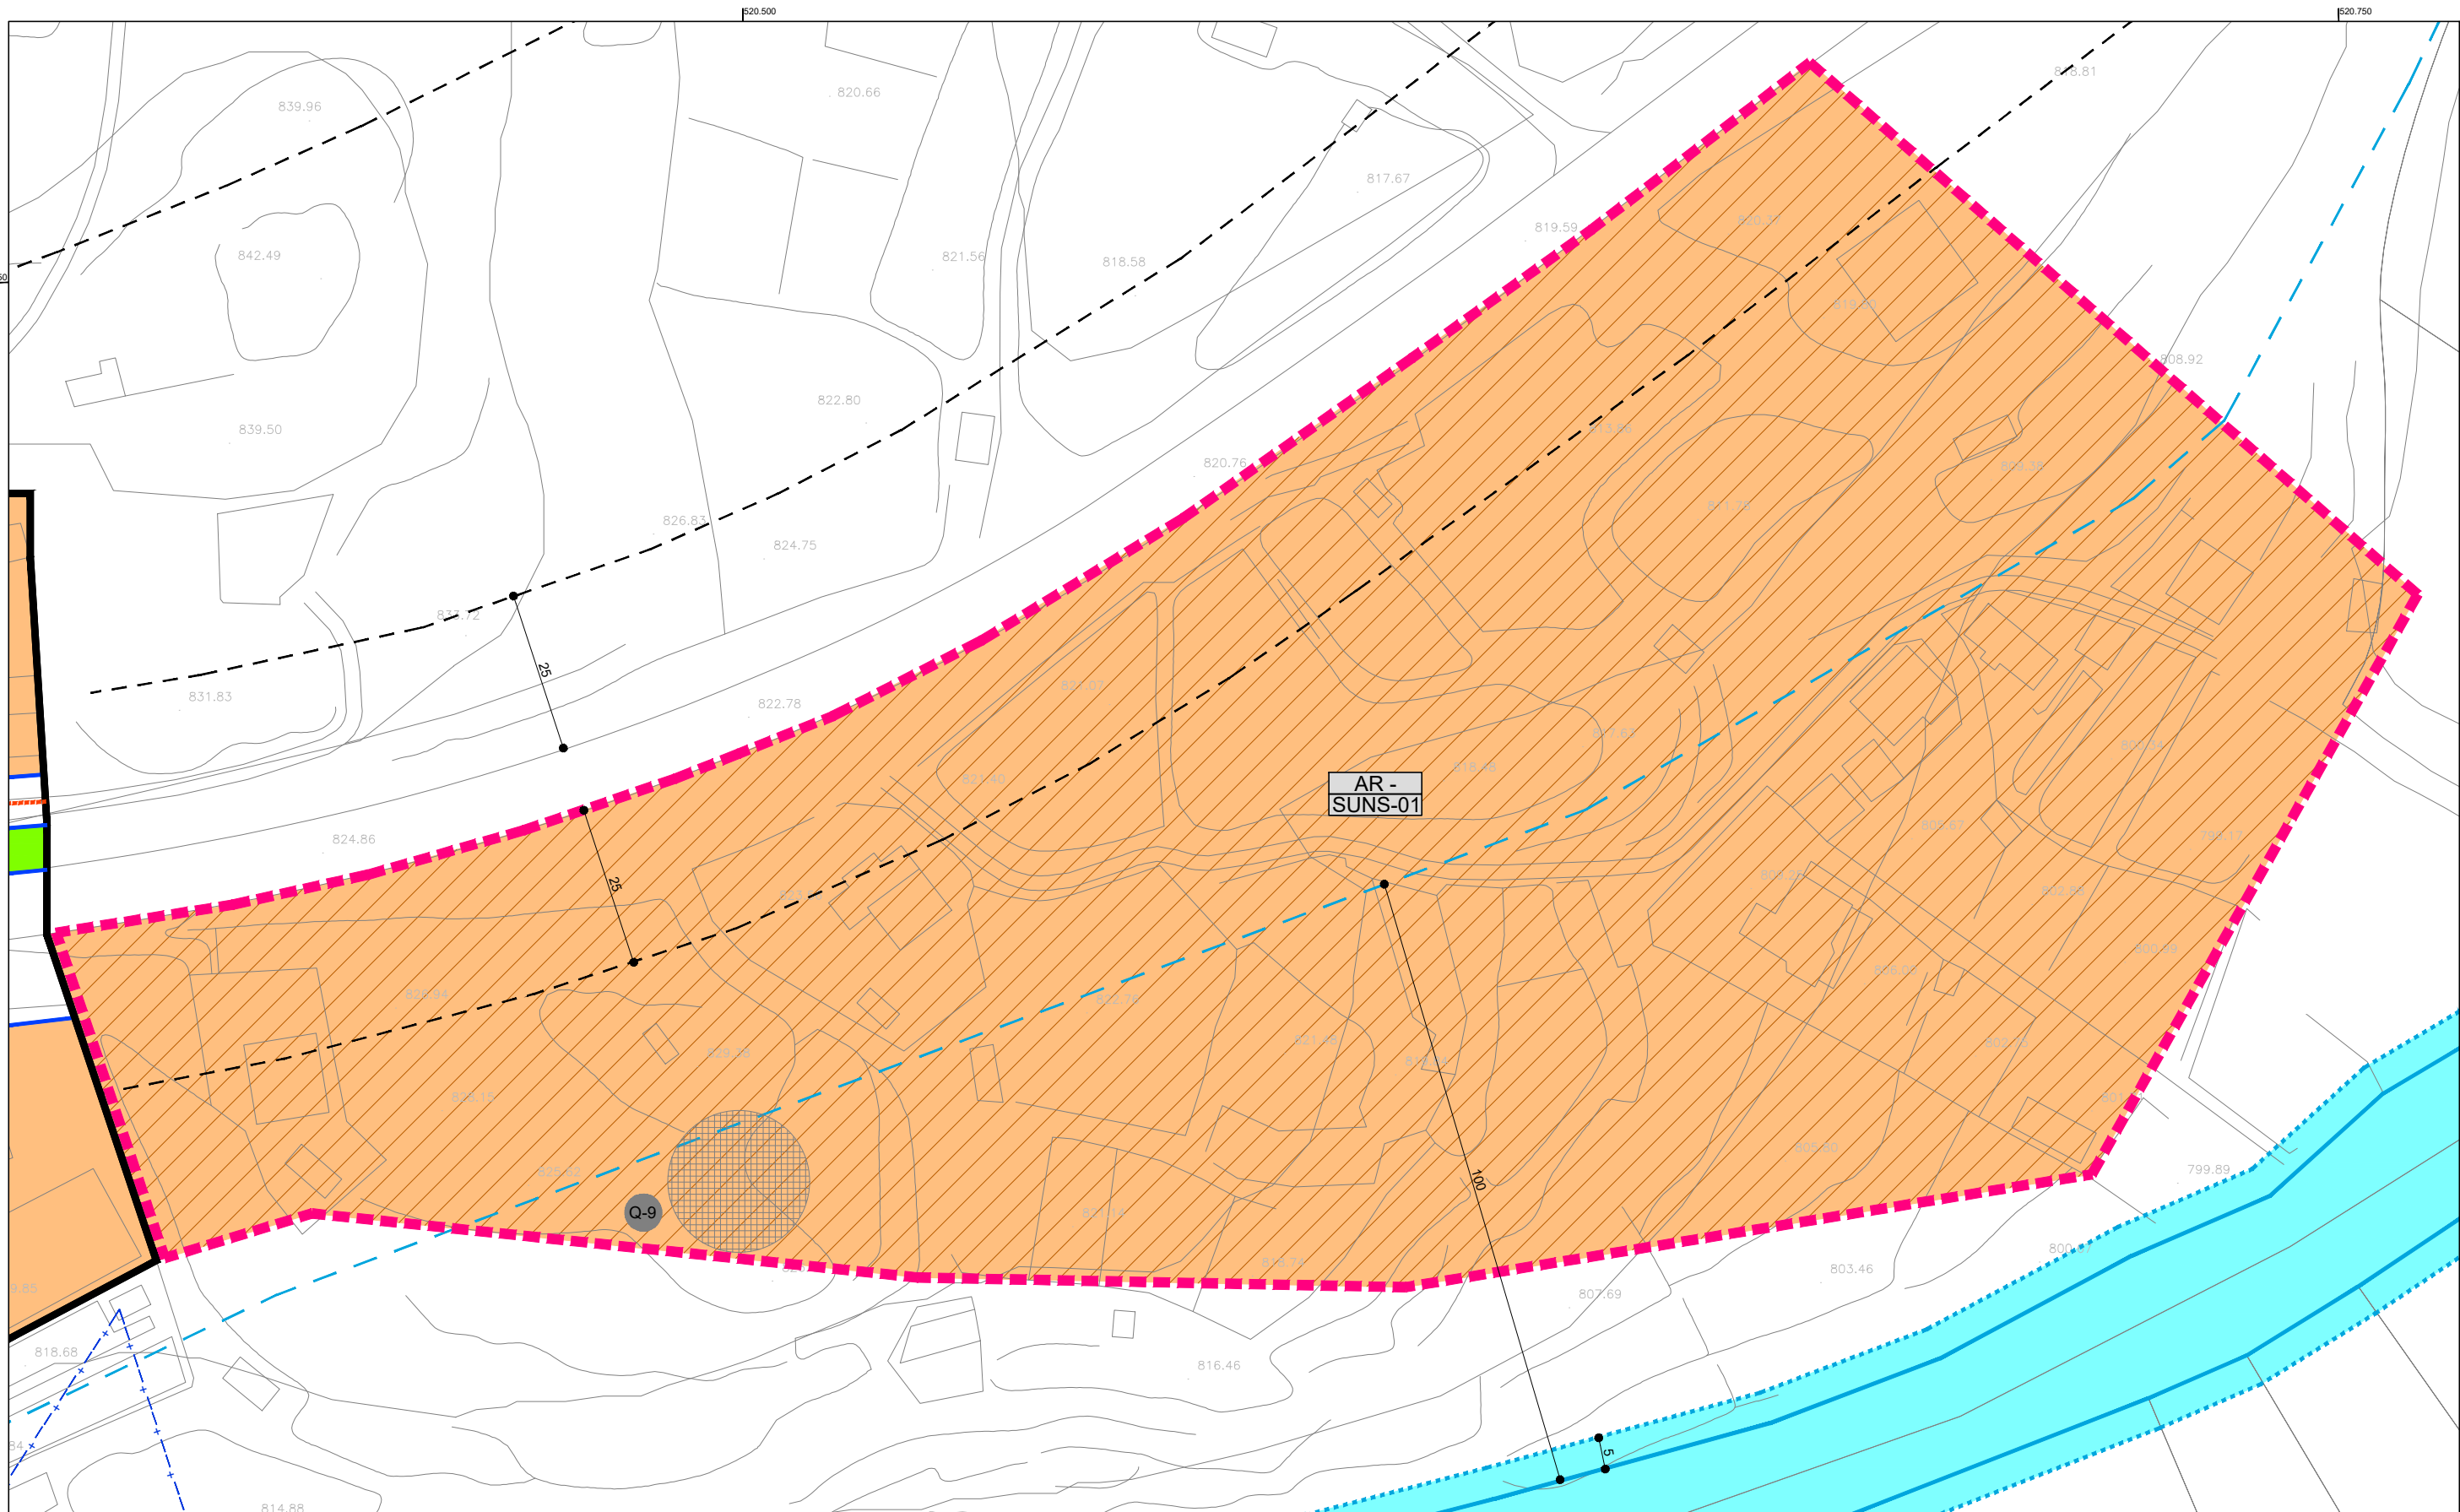


SUELO URBANO	
	LÍMITE SUELO URBANO
	NO CONSOLIDADO
	RESIDENCIAL
	INDUSTRIAL
	TURÍSTICO
	ESPACIO LIBRE
	EQUIPAMIENTO

SUELO URBANIZABLE	
	LÍMITE SUELO URBANIZABLE
	RESIDENCIAL
	TERCIARIO
	NO SECTORIZADO
	DELIMITACIÓN DE CASCO HISTÓRICO
	ALINEACIÓN
	CORRECCIÓN DE ALINEACIÓN
	ORDENANZA
	ALTURA MÁXIMA
	CAMBIO DE ALTURA U ORDENANZA

RAMBLAS Y CAUCES	
	DOMINIO PÚBLICO HIDRÁULICO
	ZONA DE SERVIDUMBRE
	ZONA DE POLICIA (100 m)
	AVENIDA 100 AÑOS
	AVENIDA 500 AÑOS

GESTIÓN	
	ÁREA DE REPARTO
	DELIMITACIÓN DE ÁMBITO DE GESTIÓN
	ÁREA DE REFORMA INTERIOR EN TRAMITACIÓN
	ÁREA DE REFORMA INTERIOR
	SECTORIZADO
	NO SECTORIZADO

	ELEMENTOS PROTEGIDOS
	ENTORNO DE PROTECCIÓN
	LÍMITE EDIFICACIÓN

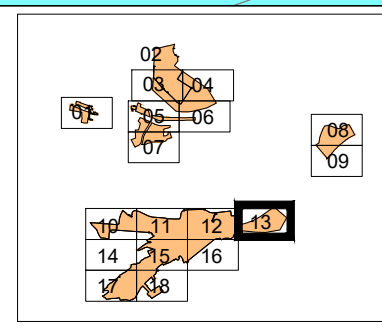

ORDENACIÓN PORMENORIZADA ABLA
 E_1/1.000
 José Carlos Díaz Gutiérrez arquitecto
 JULIO DE 2016
 APROBACIÓN PROVISIONAL

OP-13

PLAN GENERAL DE ORDENACIÓN URBANA

4.111.000

519.500





SUELO URBANO	
	LÍMITE SUELO URBANO
	NO CONSOLIDADO
	RESIDENCIAL
	INDUSTRIAL
	TURÍSTICO
	ESPACIO LIBRE
	EQUIPAMIENTO

SUELO URBANIZABLE	
	LÍMITE SUELO URBANIZABLE
	RESIDENCIAL
	TERCIARIO
	ESPACIO LIBRE
	EQUIPAMIENTO

	ELEMENTOS PROTEGIDOS
	ENTORNO DE PROTECCIÓN
	LÍMITE EDIFICACIÓN

RAMBLAS Y CAUCES	
	DOMINIO PÚBLICO HIDRÁULICO
	ZONA DE SERVIDUMBRE
	ZONA DE POLICIA (100 m)
	AVENIDA 100 AÑOS
	AVENIDA 500 AÑOS

GESTIÓN	
	ÁREA DE REPARTO (AR-01)
	DELIMITACIÓN DE ÁMBITO DE GESTIÓN
	ÁREA DE REFORMA INTERIOR EN TRAMITACIÓN (ARIT-01)
	ÁREA DE REFORMA INTERIOR (ARI-01)
	SECTORIZADO (SUS-01)
	NO SECTORIZADO (SUNS-01)

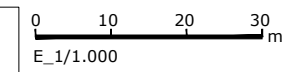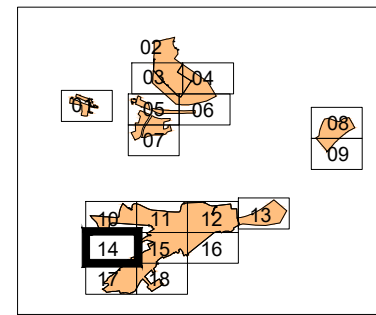


ORDENACIÓN PORMENORIZADA ABLA

José Carlos Díaz Gutiérrez arquitecto
JULIO DE 2016

APROBACIÓN PROVISIONAL



PLAN GENERAL DE ORDENACIÓN URBANA

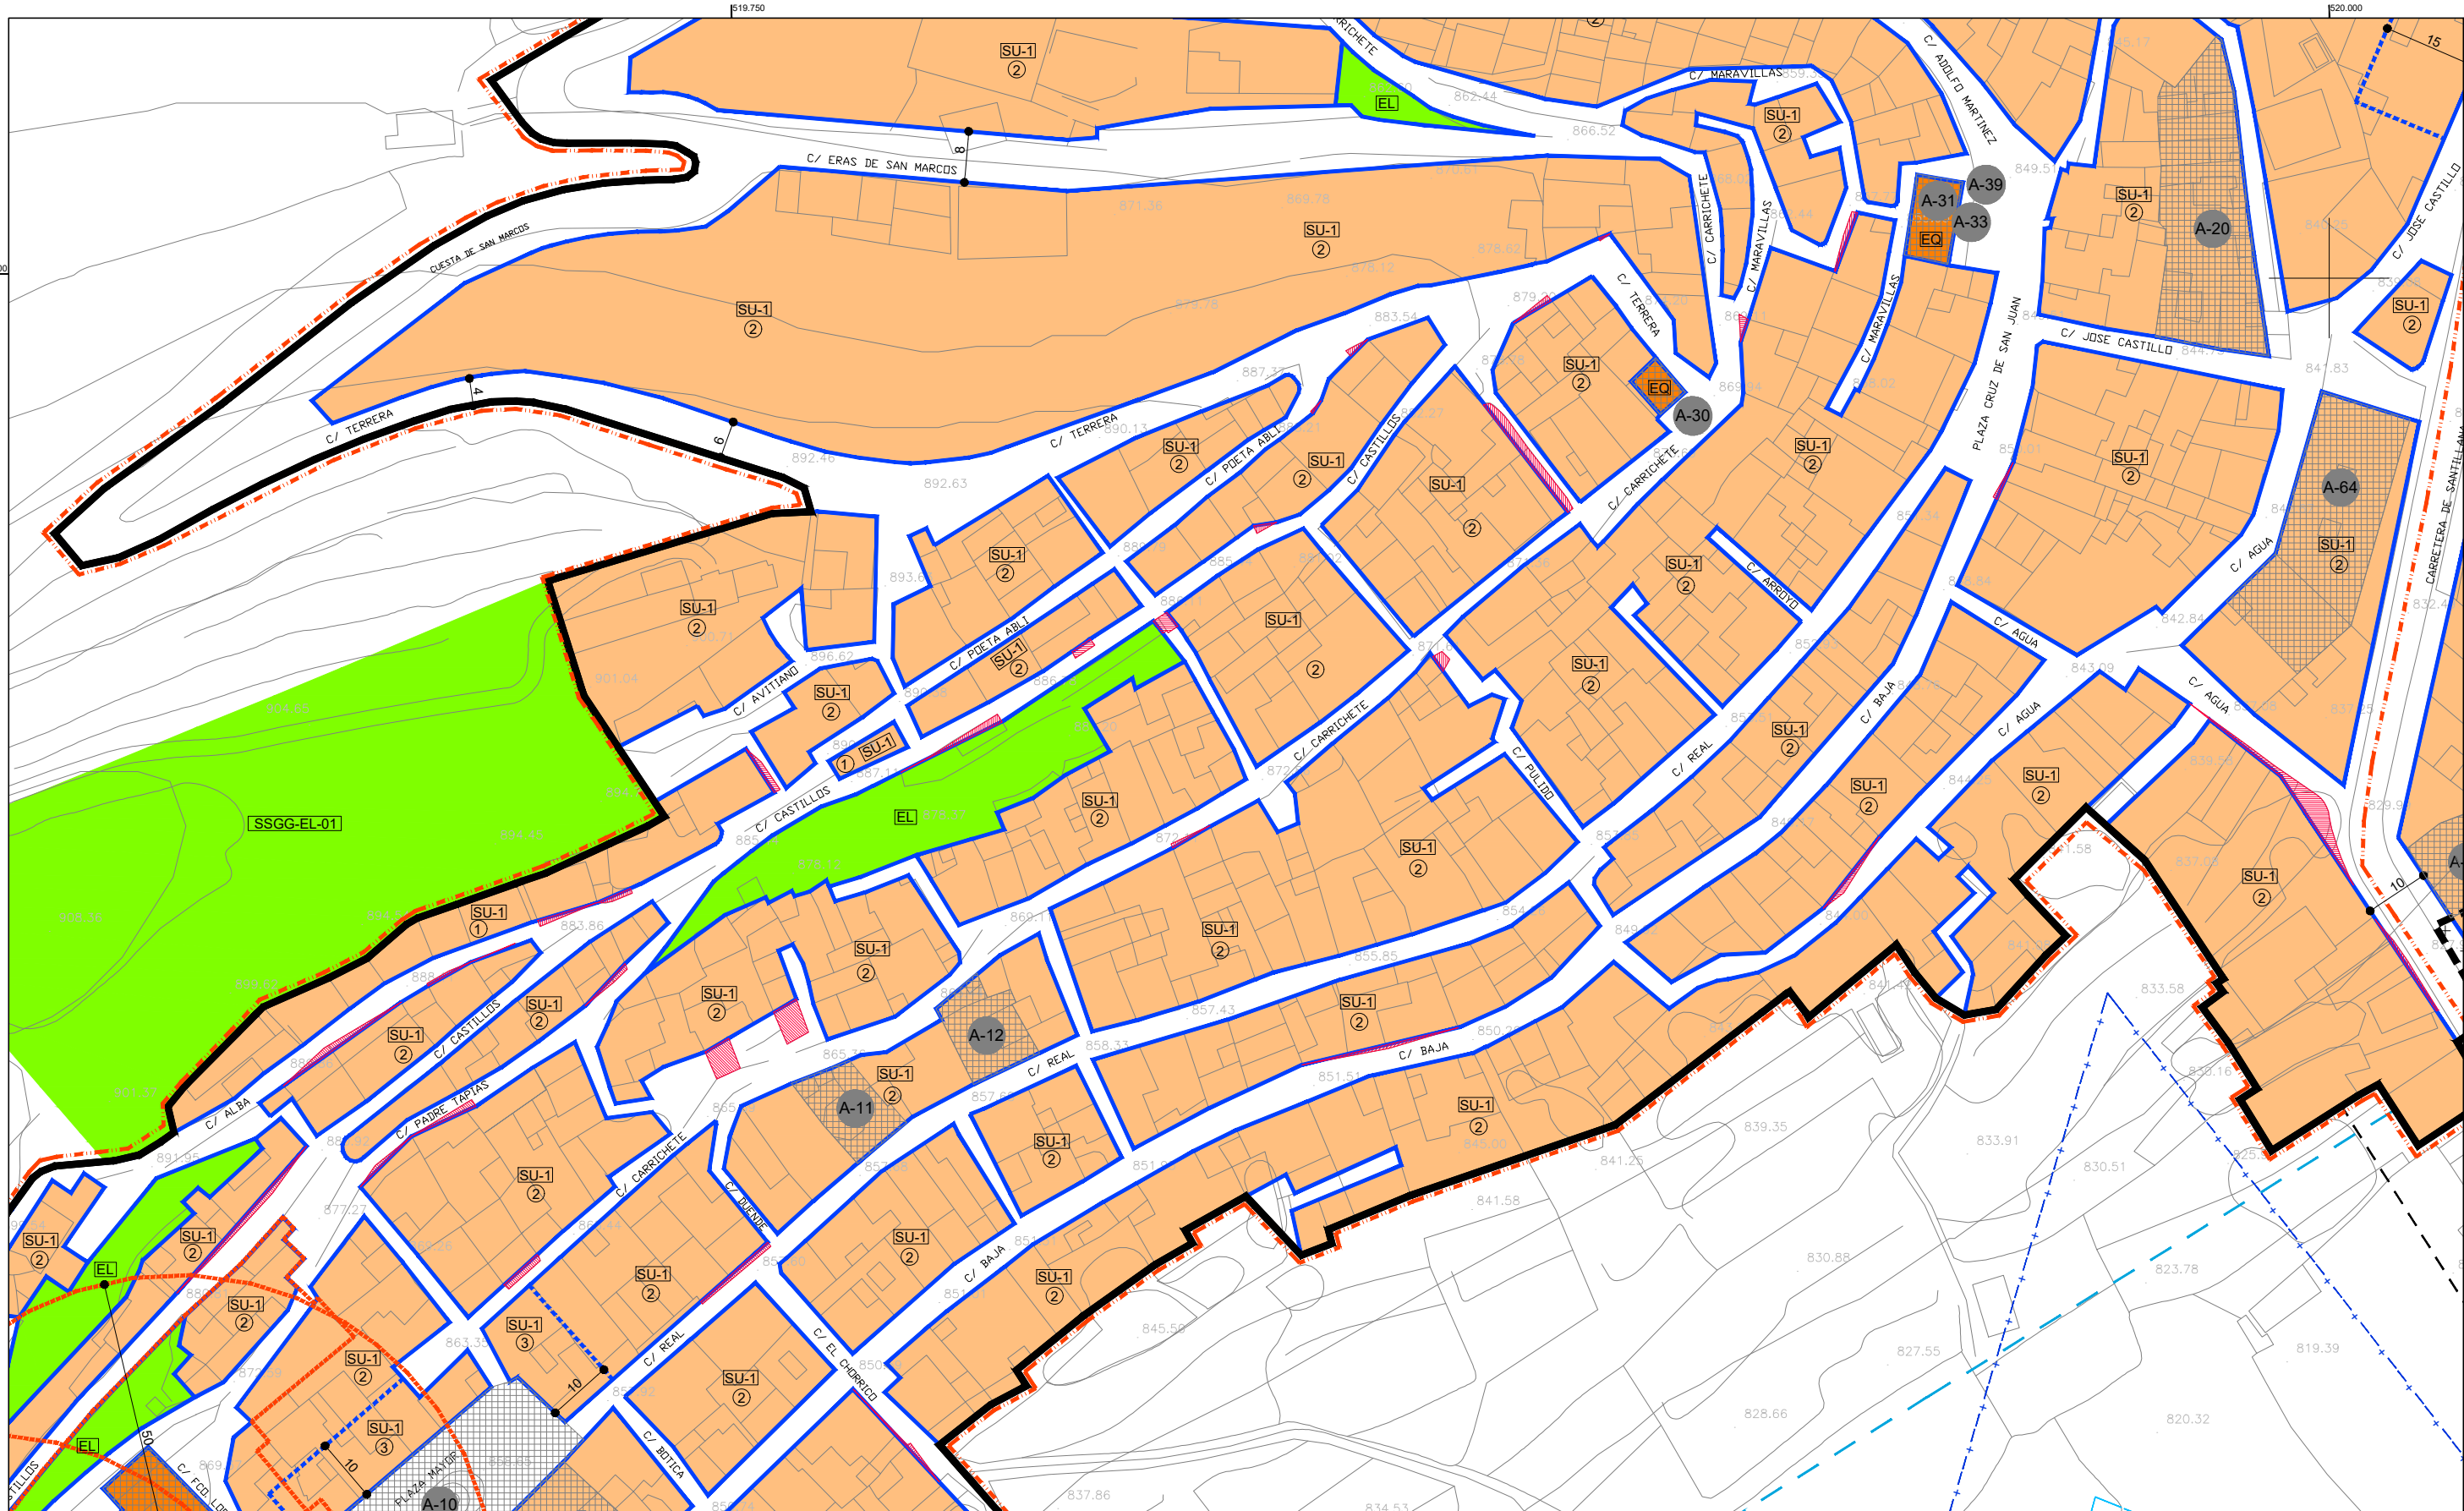


SUELO URBANO	
	LÍMITE SUELO URBANO
	NO CONSOLIDADO
	RESIDENCIAL
	INDUSTRIAL
	TURÍSTICO
	ESPAICIO LIBRE
	EQUIPAMIENTO

SUELO URBANIZABLE	
	LÍMITE SUELO URBANIZABLE
	RESIDENCIAL
	TERCIARIO
	NO SECTORIZADO
	DELIMITACIÓN DE CASCO HISTÓRICO
	ALINEACIÓN
	CORRECCIÓN DE ALINEACIÓN
	ORDENANZA
	ALTURA MÁXIMA
	CAMBIO DE ALTURA U ORDENANZA

RAMBLAS Y CAUCES	
	DOMINIO PÚBLICO HIDRÁULICO
	ZONA DE SERVIDUMBRE
	ZONA DE POLICIA (100 m)
	AVENIDA 100 AÑOS
	AVENIDA 500 AÑOS

ELEMENTOS PROTEGIDOS	
	Q-8
	ENTORNO DE PROTECCIÓN
	LÍMITE EDIFICACIÓN

GESTIÓN	
	ÁREA DE REPARTO
	ÁREA DE REFORMA INTERIOR EN TRAMITACIÓN
	ÁREA DE REFORMA INTERIOR
	SECTORIZADO
	NO SECTORIZADO

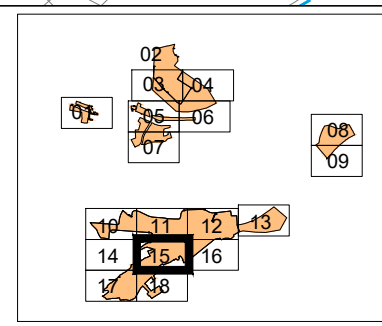

0 10 20 30 m
E_1/1.000


ORDENACIÓN PORMENORIZADA ABLA

José Carlos Díaz Gutiérrez arquitecto
JULIO DE 2016

APROBACIÓN PROVISIONAL

OP-15

PLAN GENERAL DE ORDENACIÓN URBANA

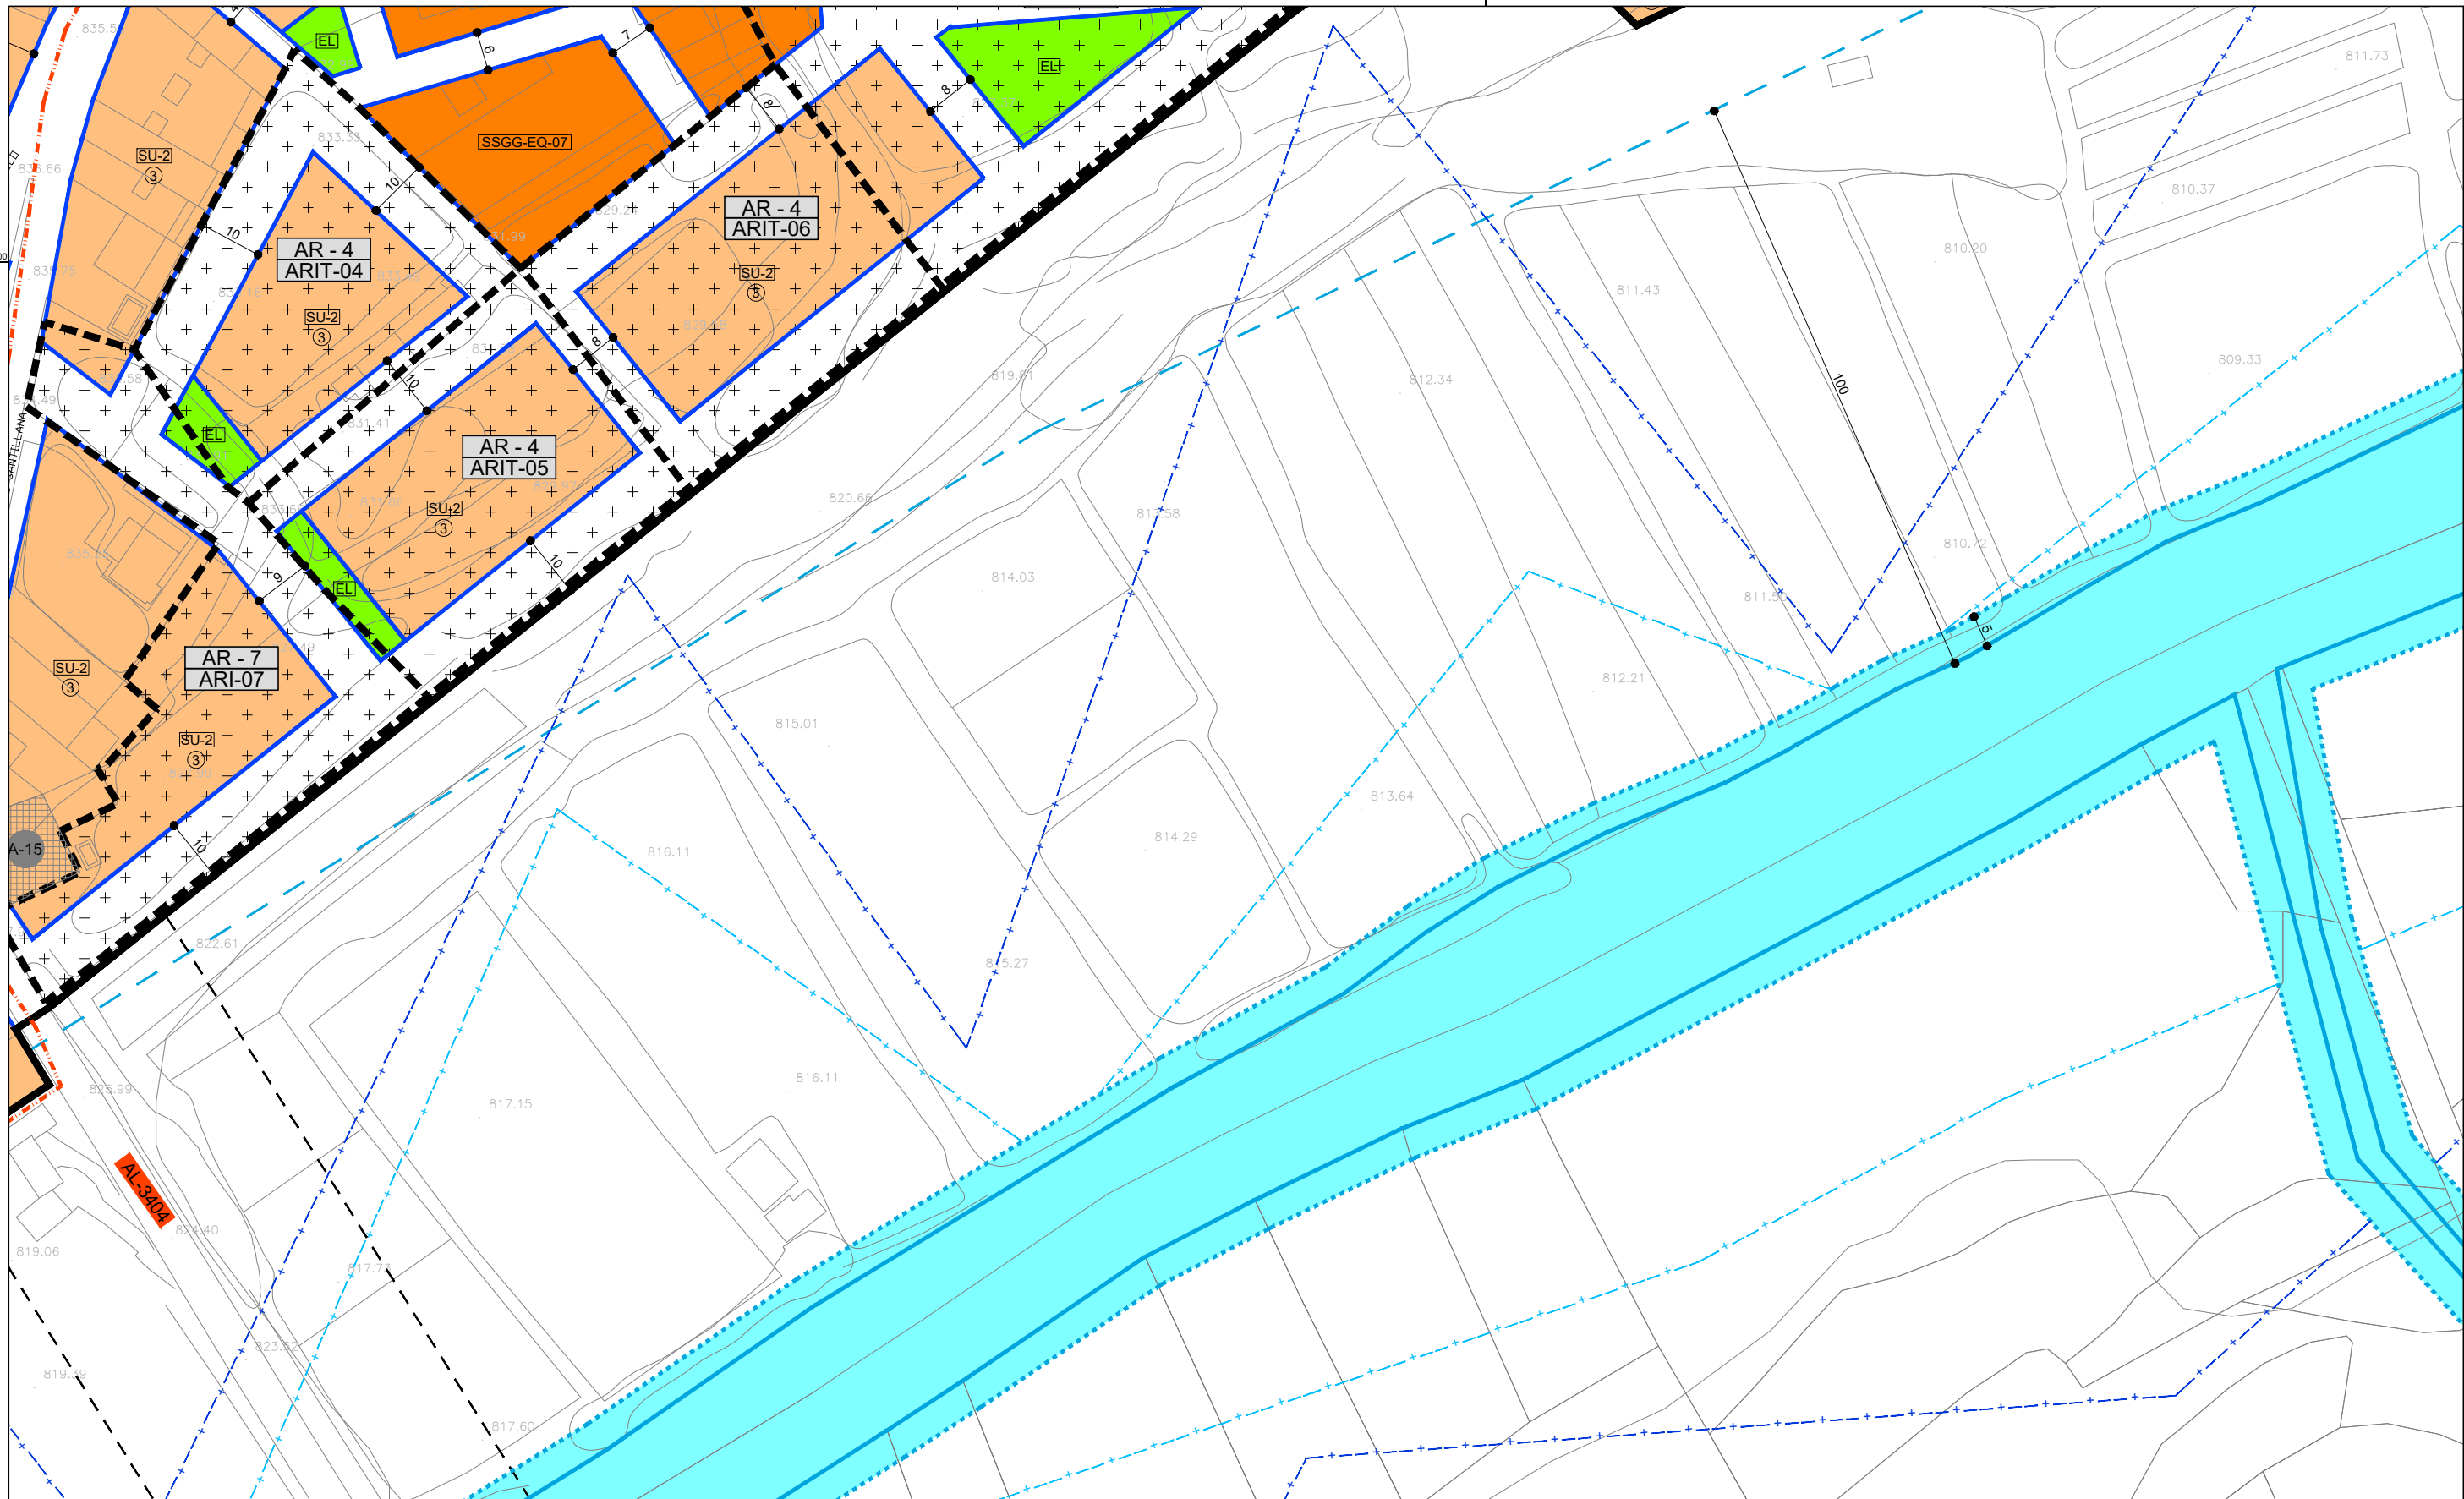


SUELO URBANO	
	LÍMITE SUELO URBANO
	NO CONSOLIDADO
	RESIDENCIAL
	INDUSTRIAL
	TURÍSTICO
	ESPACIO LIBRE
	EQUIPAMIENTO

SUELO URBANIZABLE	
	LÍMITE SUELO URBANIZABLE
	RESIDENCIAL
	TERCIARIO
	NO SECTORIZADO
	SSGG-EQ-01
	SSGG-EQ-01

	ELEMENTOS PROTEGIDOS
	ENTORNO DE PROTECCIÓN
	LÍMITE EDIFICACIÓN

RAMBLAS Y CAUCES	
	DOMINIO PÚBLICO HIDRÁULICO
	ZONA DE SERVIDUMBRE
	ZONA DE POLICIA (100 m)
	AVENIDA 100 AÑOS
	AVENIDA 500 AÑOS

GESTIÓN	
	ÁREA DE REPARTO
	DELIMITACIÓN DE ÁMBITO DE GESTIÓN
	ÁREA DE REFORMA INTERIOR EN TRAMITACIÓN
	ÁREA DE REFORMA INTERIOR
	SECTORIZADO
	NO SECTORIZADO

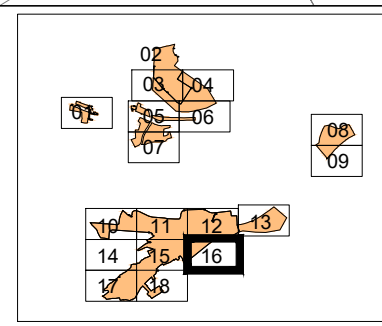

0 10 20 30 m
E_1/1.000

ORDENACIÓN PORMENORIZADA ABLA


José Carlos Díaz Gutiérrez arquitecto
JULIO DE 2016

APROBACIÓN PROVISIONAL

OP-16




PLAN GENERAL DE ORDENACIÓN URBANA

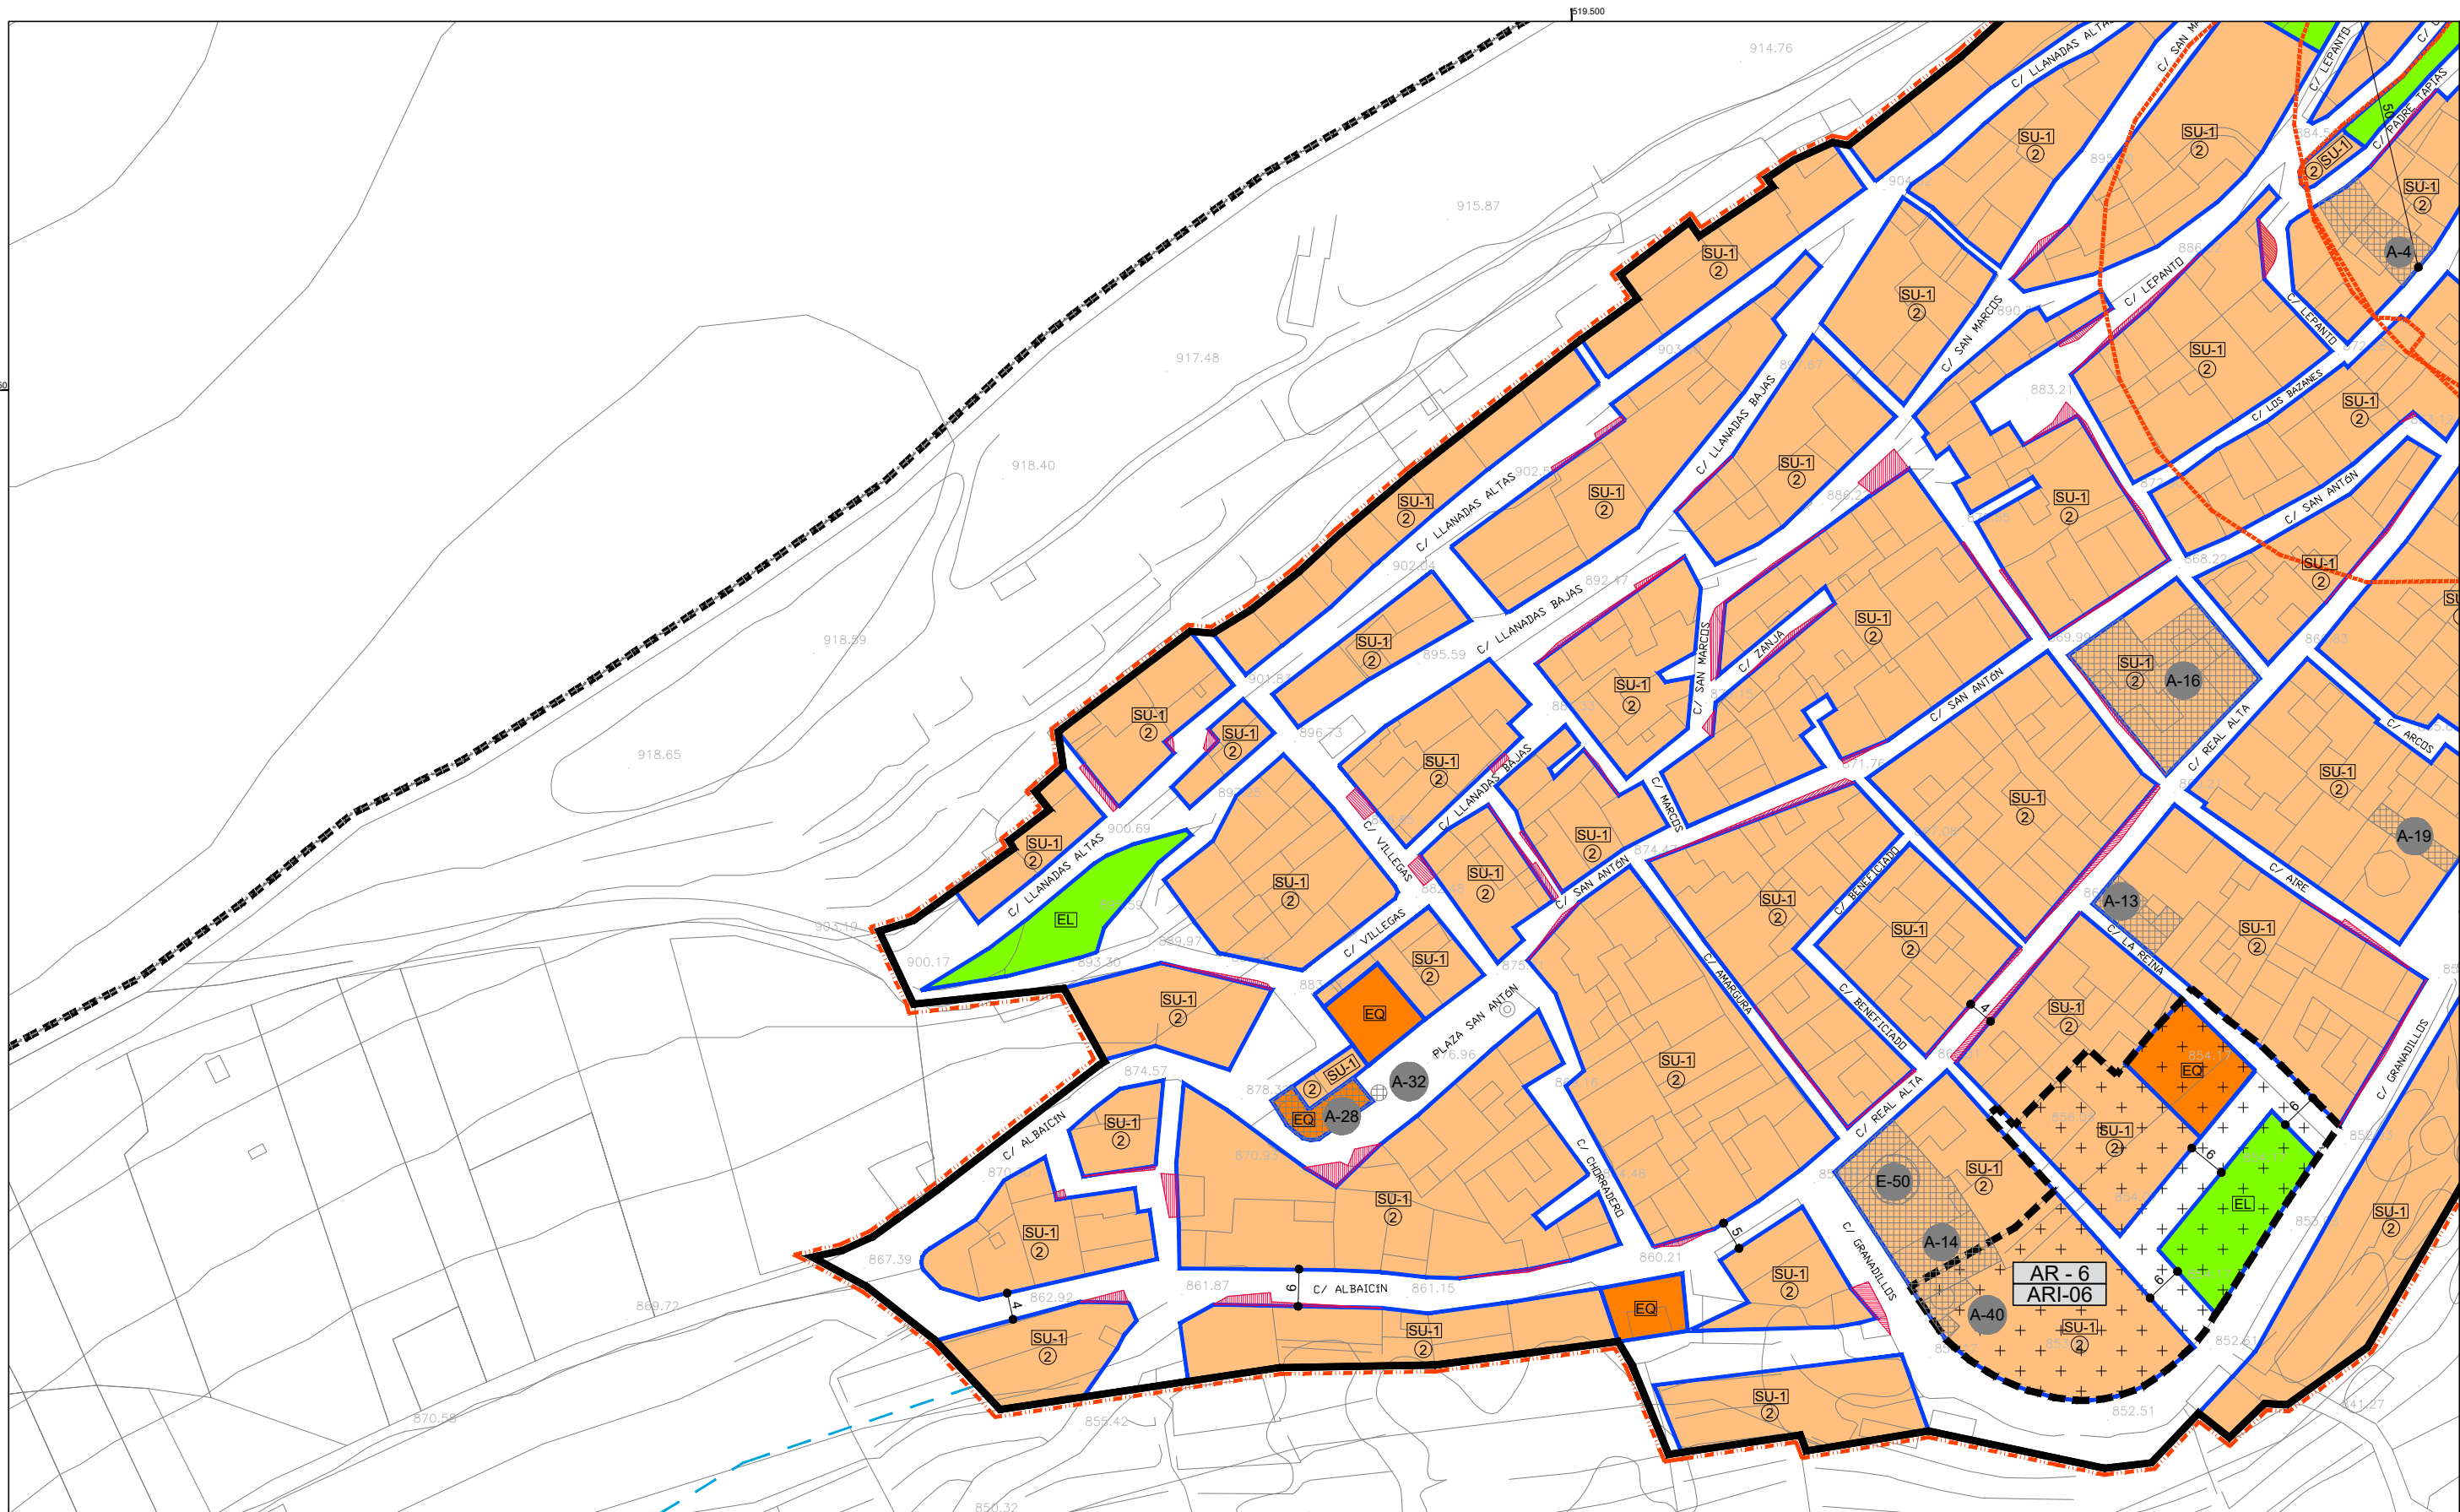

SUELO URBANO	
	LÍMITE SUELO URBANO
	NO CONSOLIDADO
	RESIDENCIAL
	INDUSTRIAL
	TURÍSTICO
	ESPACIO LIBRE
	EQUIPAMIENTO

SUELO URBANIZABLE	
	LÍMITE SUELO URBANIZABLE
	RESIDENCIAL
	TERCIARIO
	NO SECTORIZADO
	ELEMENTOS PROTEGIDOS
	ENTORNO DE PROTECCIÓN
	LÍMITE EDIFICACIÓN
	ÁREA DE REPARTO
	ÁREA DE REFORMA INTERIOR EN TRAMITACIÓN
	ÁREA DE REFORMA INTERIOR
	SECTORIZADO
	NO SECTORIZADO

RAMBLAS Y CAUCES	
	DOMINIO PÚBLICO HIDRÁULICO
	ZONA DE SERVIDUMBRE
	ZONA DE POLICIA (100m)
	AVENIDA 100 AÑOS
	AVENIDA 500 AÑOS

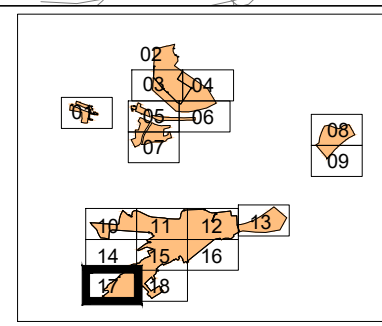

0 10 20 30 m
E_1/1.000


ORDENACIÓN PORMENORIZADA ABLA

José Carlos Díaz Gutiérrez arquitecto
JULIO DE 2016

APROBACIÓN PROVISIONAL

OP-17


PLAN GENERAL DE ORDENACIÓN URBANA

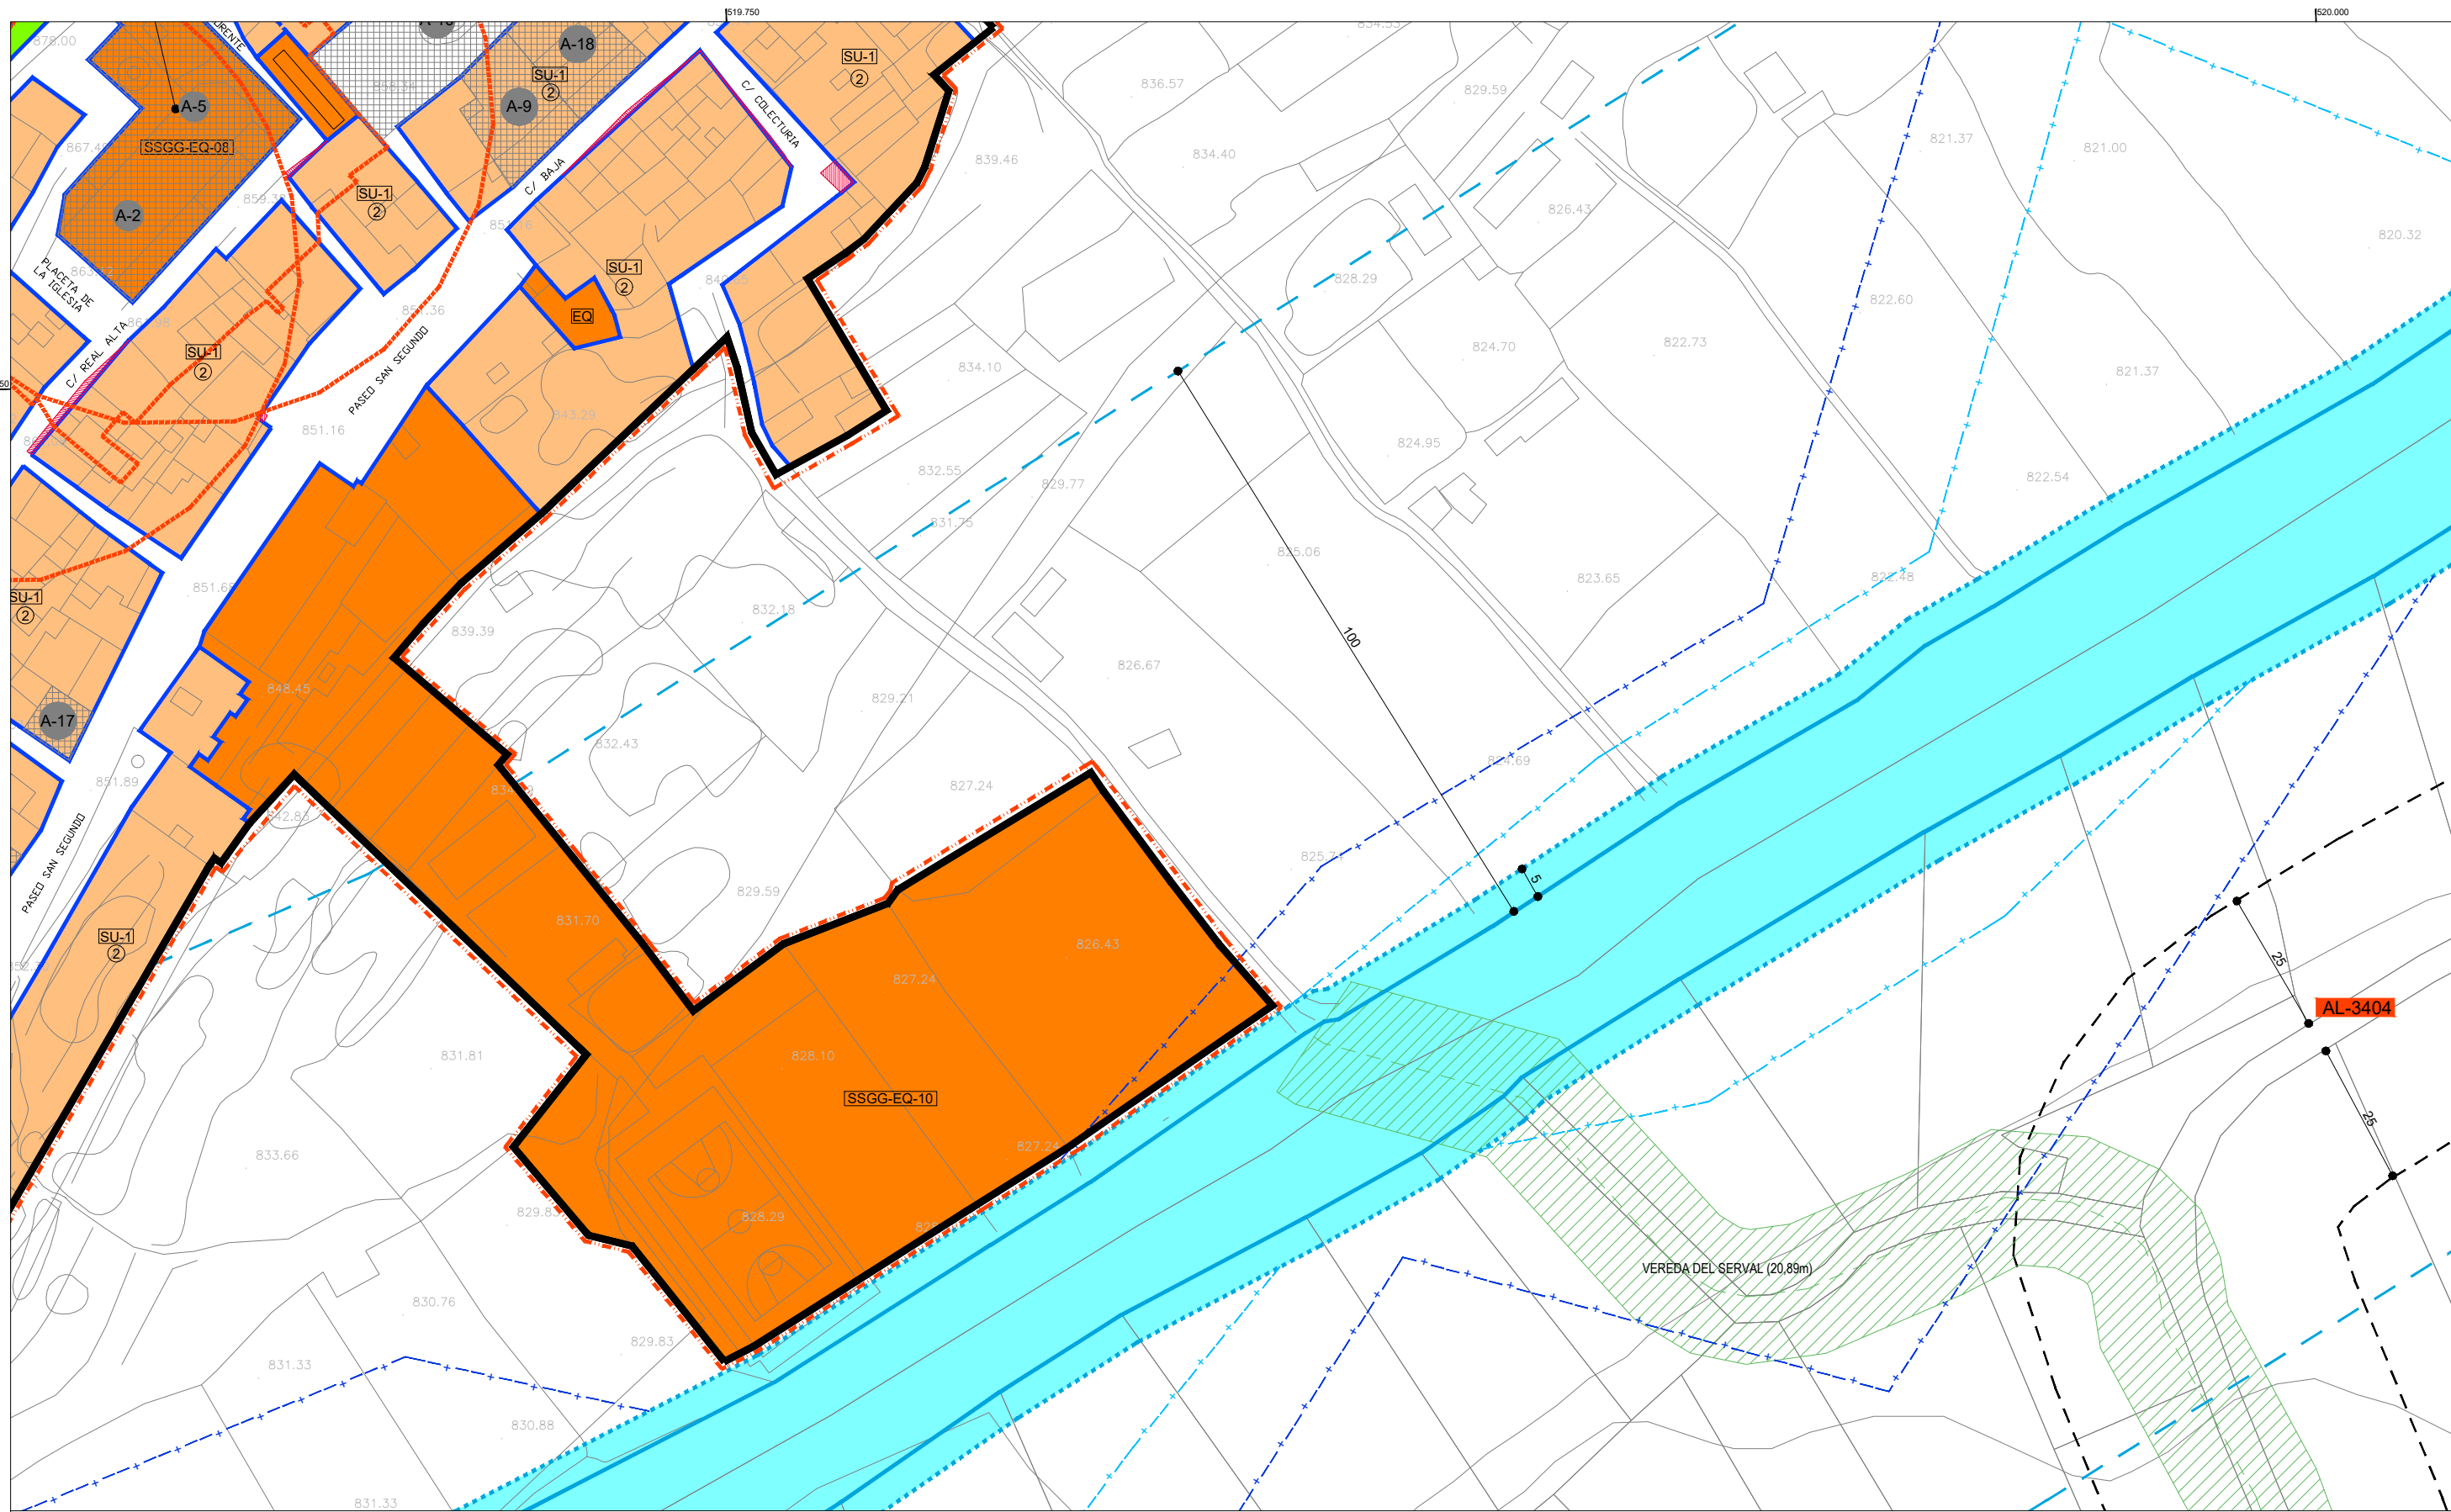

SUELO URBANO	
	LÍMITE SUELO URBANO
	NO CONSOLIDADO
	RESIDENCIAL
	INDUSTRIAL
	TURÍSTICO
USO GLOBAL	
	ESPCIO LIBRE
	EQUIPAMIENTO
	SSGG-EL-01
	SSGG-EQ-01
	SISTEMAS GENERALES

SUELO URBANIZABLE	
	DELIMITACIÓN DE CASCO HISTÓRICO
	ALINEACIÓN
	CORRECIÓN DE ALINEACIÓN
	ORDENANZA
	ALTURA MÁXIMA
	CAMBIO DE ALTURA U ORDENANZA
SECTORIZADO	
	RESIDENCIAL
	TERCIARIO
NO SECTORIZADO	
	RESIDENCIAL
GESTIÓN	
	ÁREA DE REPARTO
	ÁREA DE REFORMA INTERIOR EN TRAMITACIÓN
	ÁREA DE REFORMA INTERIOR
	SECTORIZADO
	NO SECTORIZADO

ELEMENTOS PROTEGIDOS	
	Q-8
	ENTORNO DE PROTECCIÓN
	LÍMITE EDIFICACIÓN
RAMBLAS Y CAUCES	
	DOMINIO PÚBLICO HIDRÁULICO
	ZONA DE SERVIDUMBRE
	ZONA DE POLICIA (100 m)
	AVENIDA 100 AÑOS
	AVENIDA 500 AÑOS

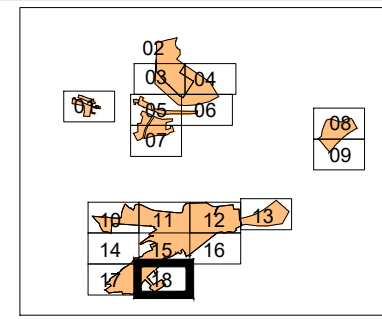

0 10 20 30 m
E_1/1.000

ORDENACIÓN PORMENORIZADA ABLA

José Carlos Díaz Gutiérrez arquitecto
JULIO DE 2016

OP-18
APROBACIÓN PROVISIONAL

PLAN GENERAL DE ORDENACIÓN URBANA