


Legenda Abastecimiento

- conduccion de agua
- tub. uralita Ø110
- tub. uralita Ø63

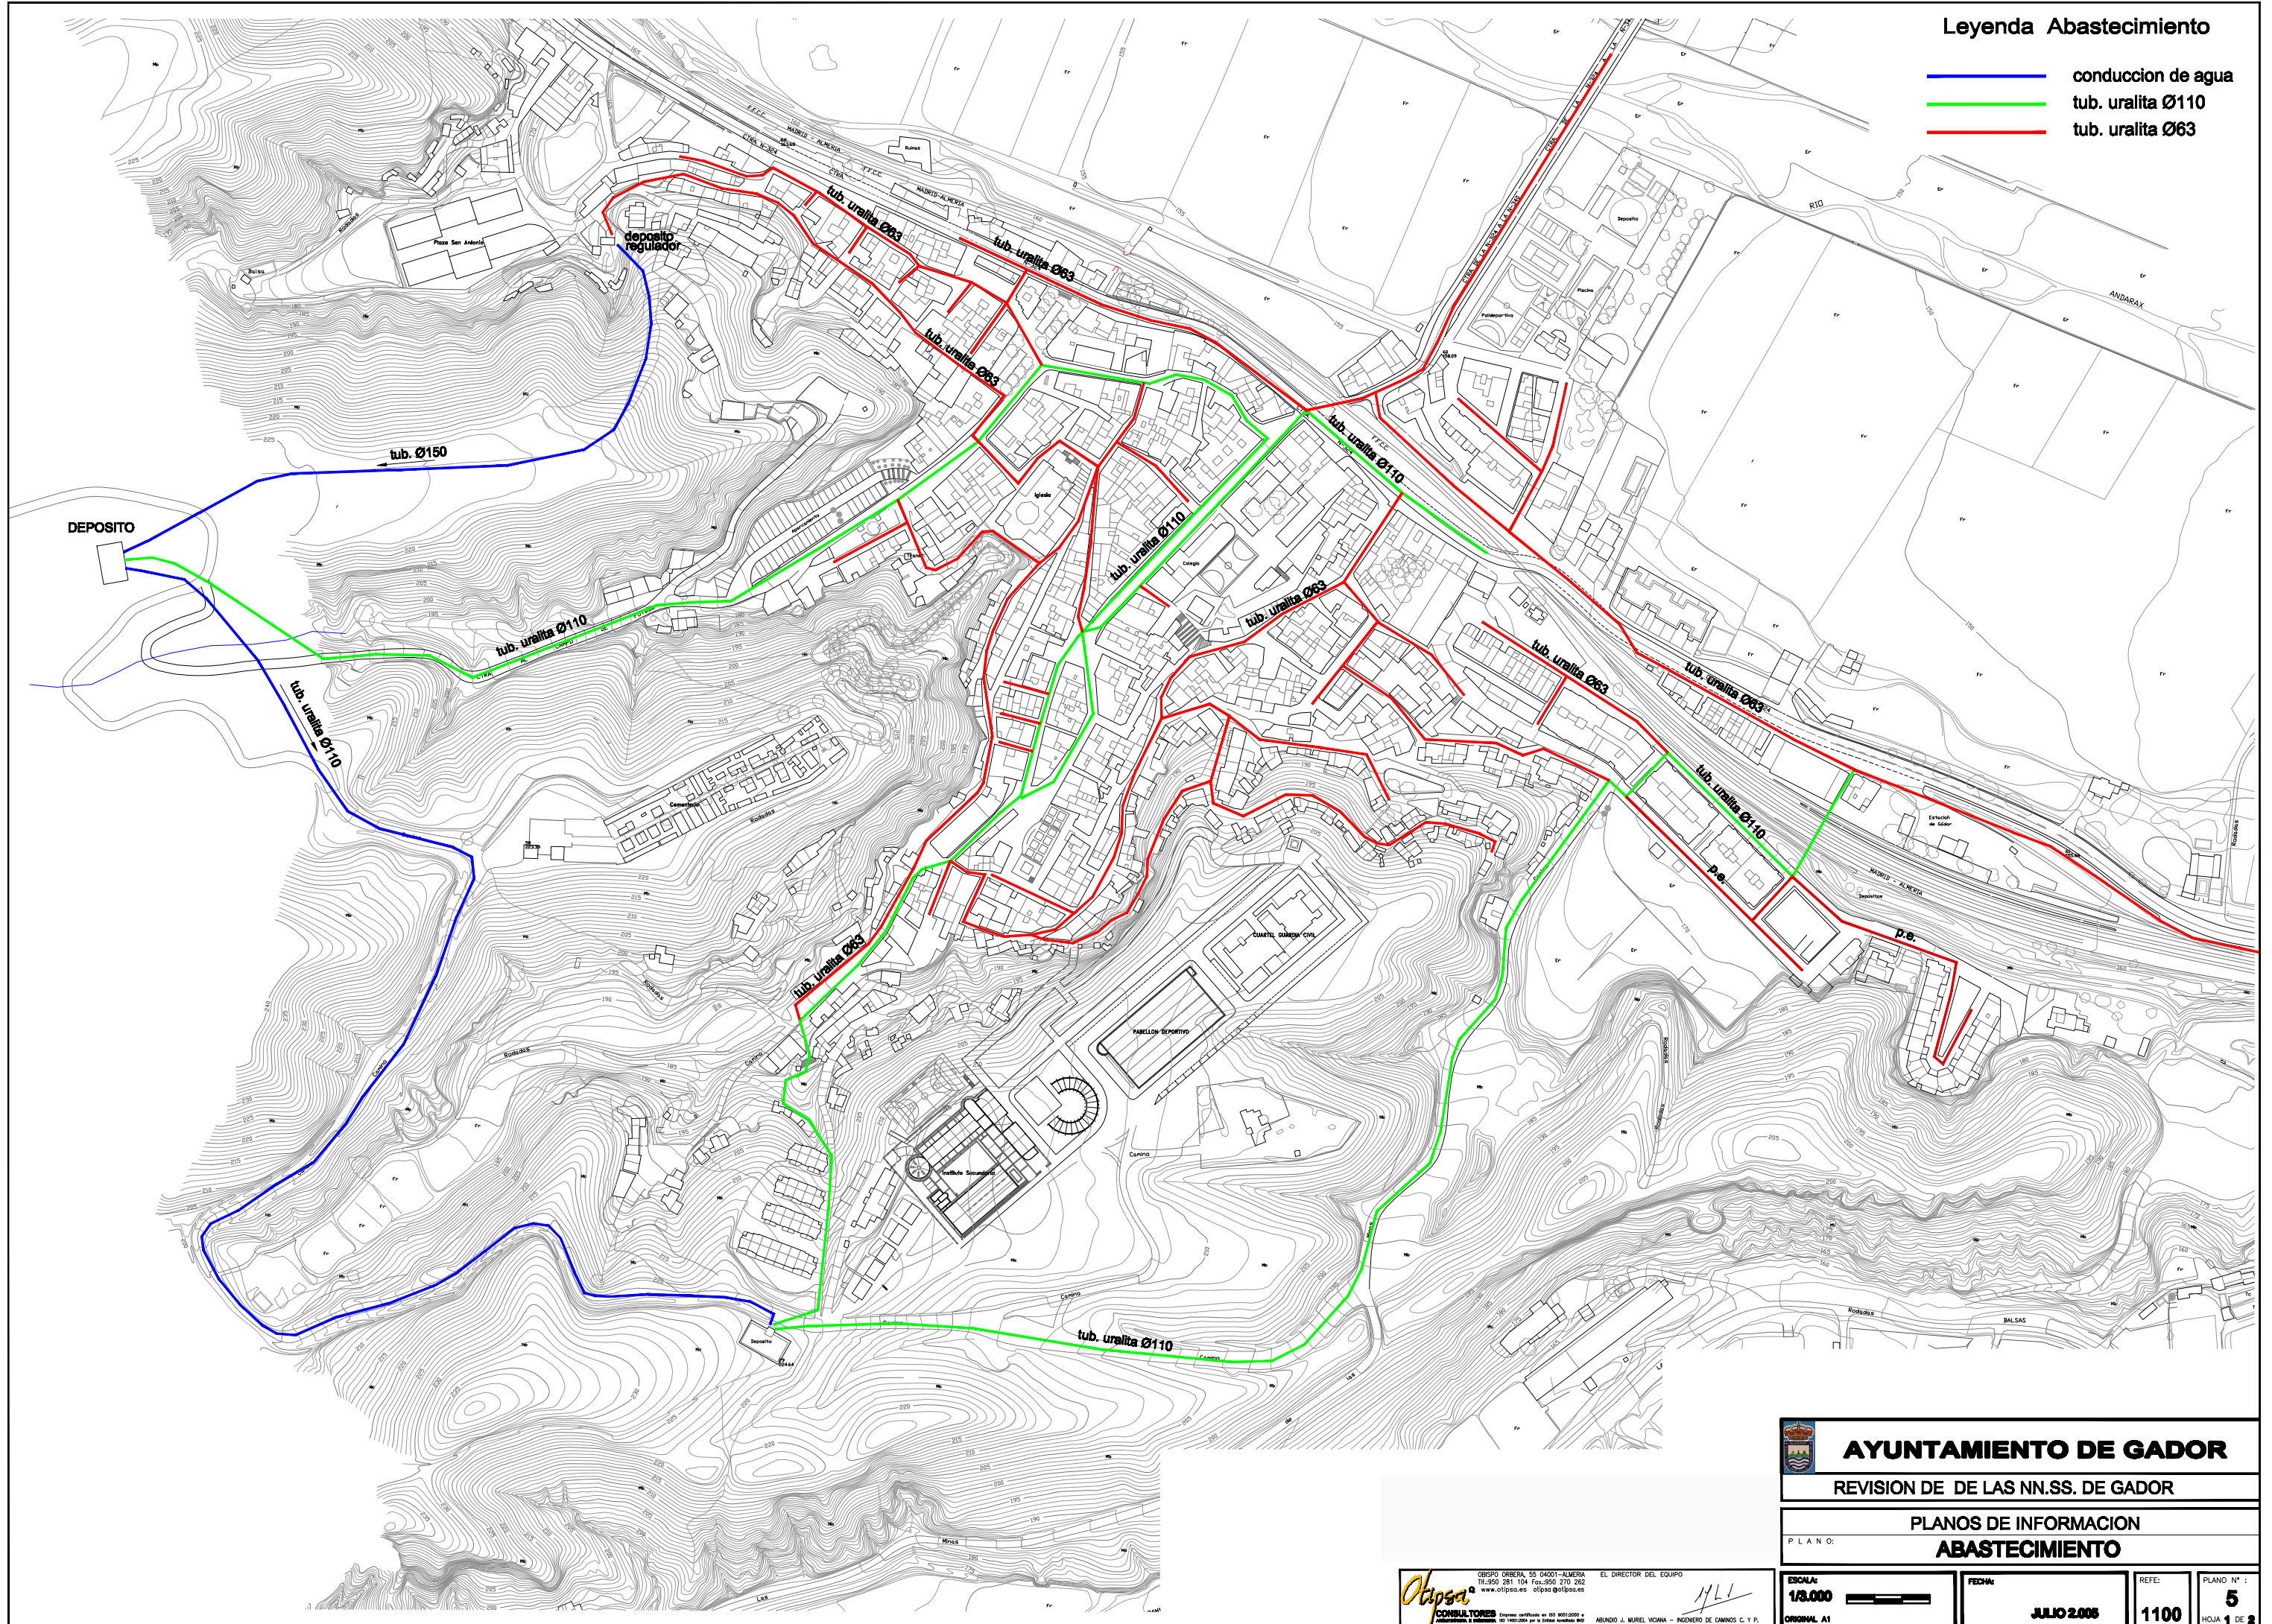

	
AYUNTAMIENTO DE GADOR	
REVISION DE DE LAS NN.SS. DE GADOR	
PLANOS DE INFORMACION	
ABASTECIMIENTO	
PLANO:	
ESCALA: 1/3.000	FECHA: JULIO 2006
ORIGINAL A1	REFE: 1100
PLANO N°: 5 HOJA 1 DE 2	


 OBISPO ORBERA, 55 04001-ALMERIA
 Tl:950 281 104 Fax:950 270 282
 www.otopsa.es otopsa@otopsa.es
 EL DIRECTOR DEL EQUIPO
 ABANDIO J. MUREL VIGNA - INGENIERO DE CAMINOS C. T. P.