



— COLECTORES
— HORMIGON
— PVC Ø250
 ○ POZO DE REGISTRO

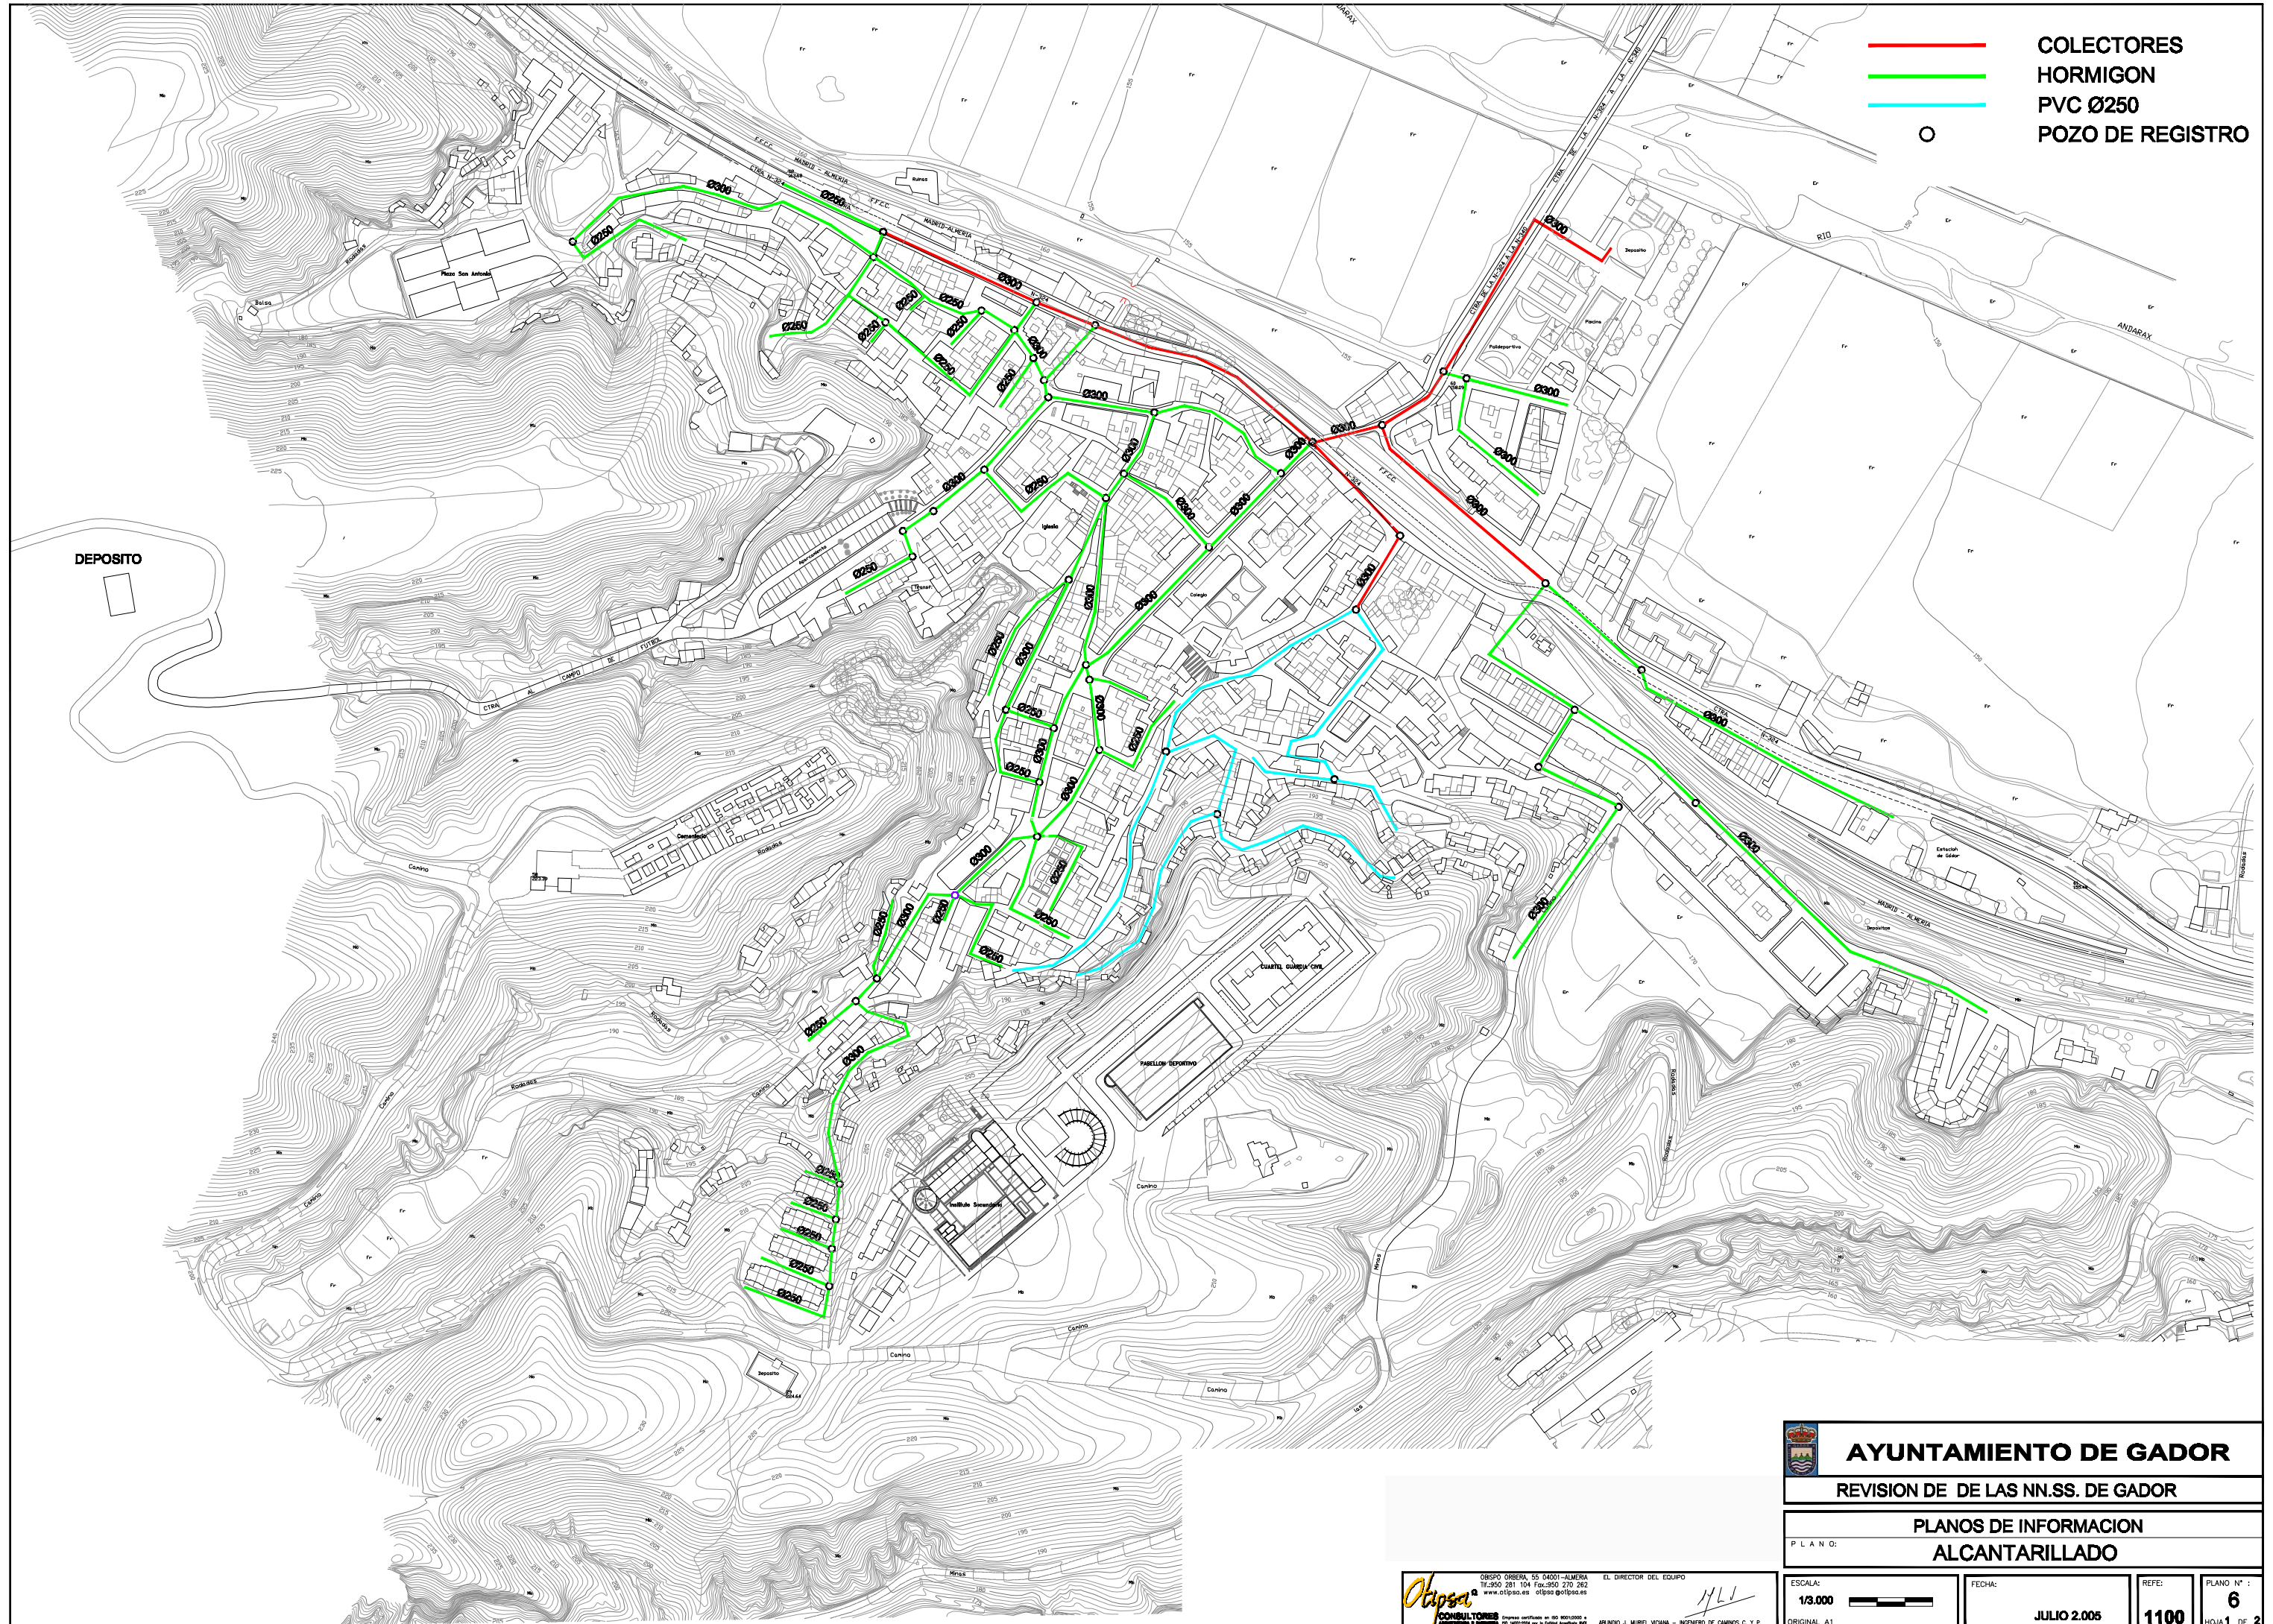

 AYUNTAMIENTO DE GADOR			
REVISION DE DE LAS NN.SS. DE GADOR			
PLANOS DE INFORMACION			
ALCANTARILLADO			
PLAN O:			
ESCALA: 1/3.000	FECHA: JULIO 2.005	REFERENCIA: 1100	PLANO Nº: 6
ORIGINAL A1		HOJA 1 DE 2	


Otopsa
 CONSULTORES
 Otopsa, S.L. - Otopsa, S.L.
 Otopsa, S.L. - Otopsa, S.L.

ORRERA, 55 04001-ALMERIA
 Tlf: 950 281 104 Fax: 950 270 262
 www.otopsa.es otopsa@otopsa.es

EL DIRECTOR DEL EQUIPO
 H.L.I.
 ABARDO J. MURIL VIGANA - INGENIERO DE CAMINOS C. Y P.